
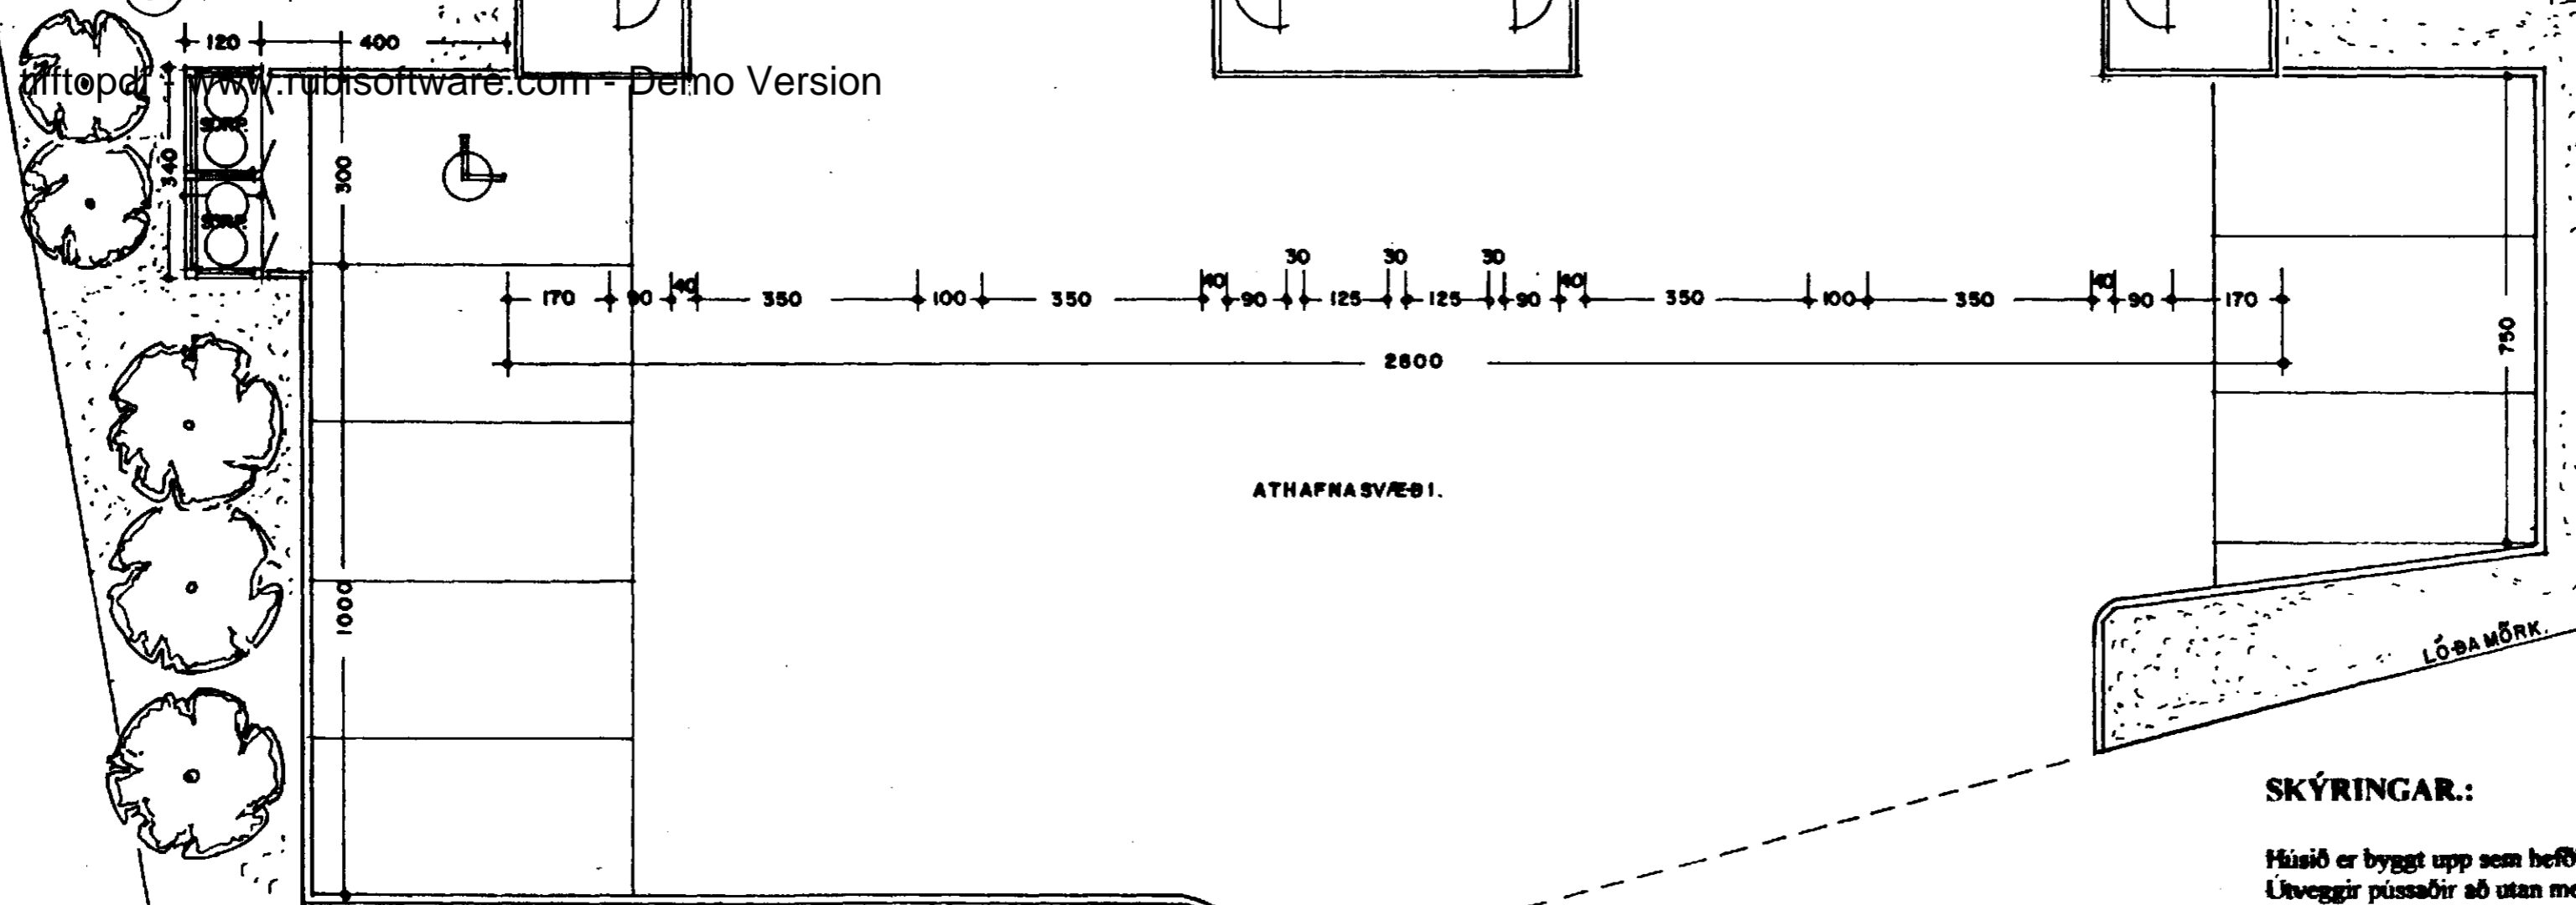
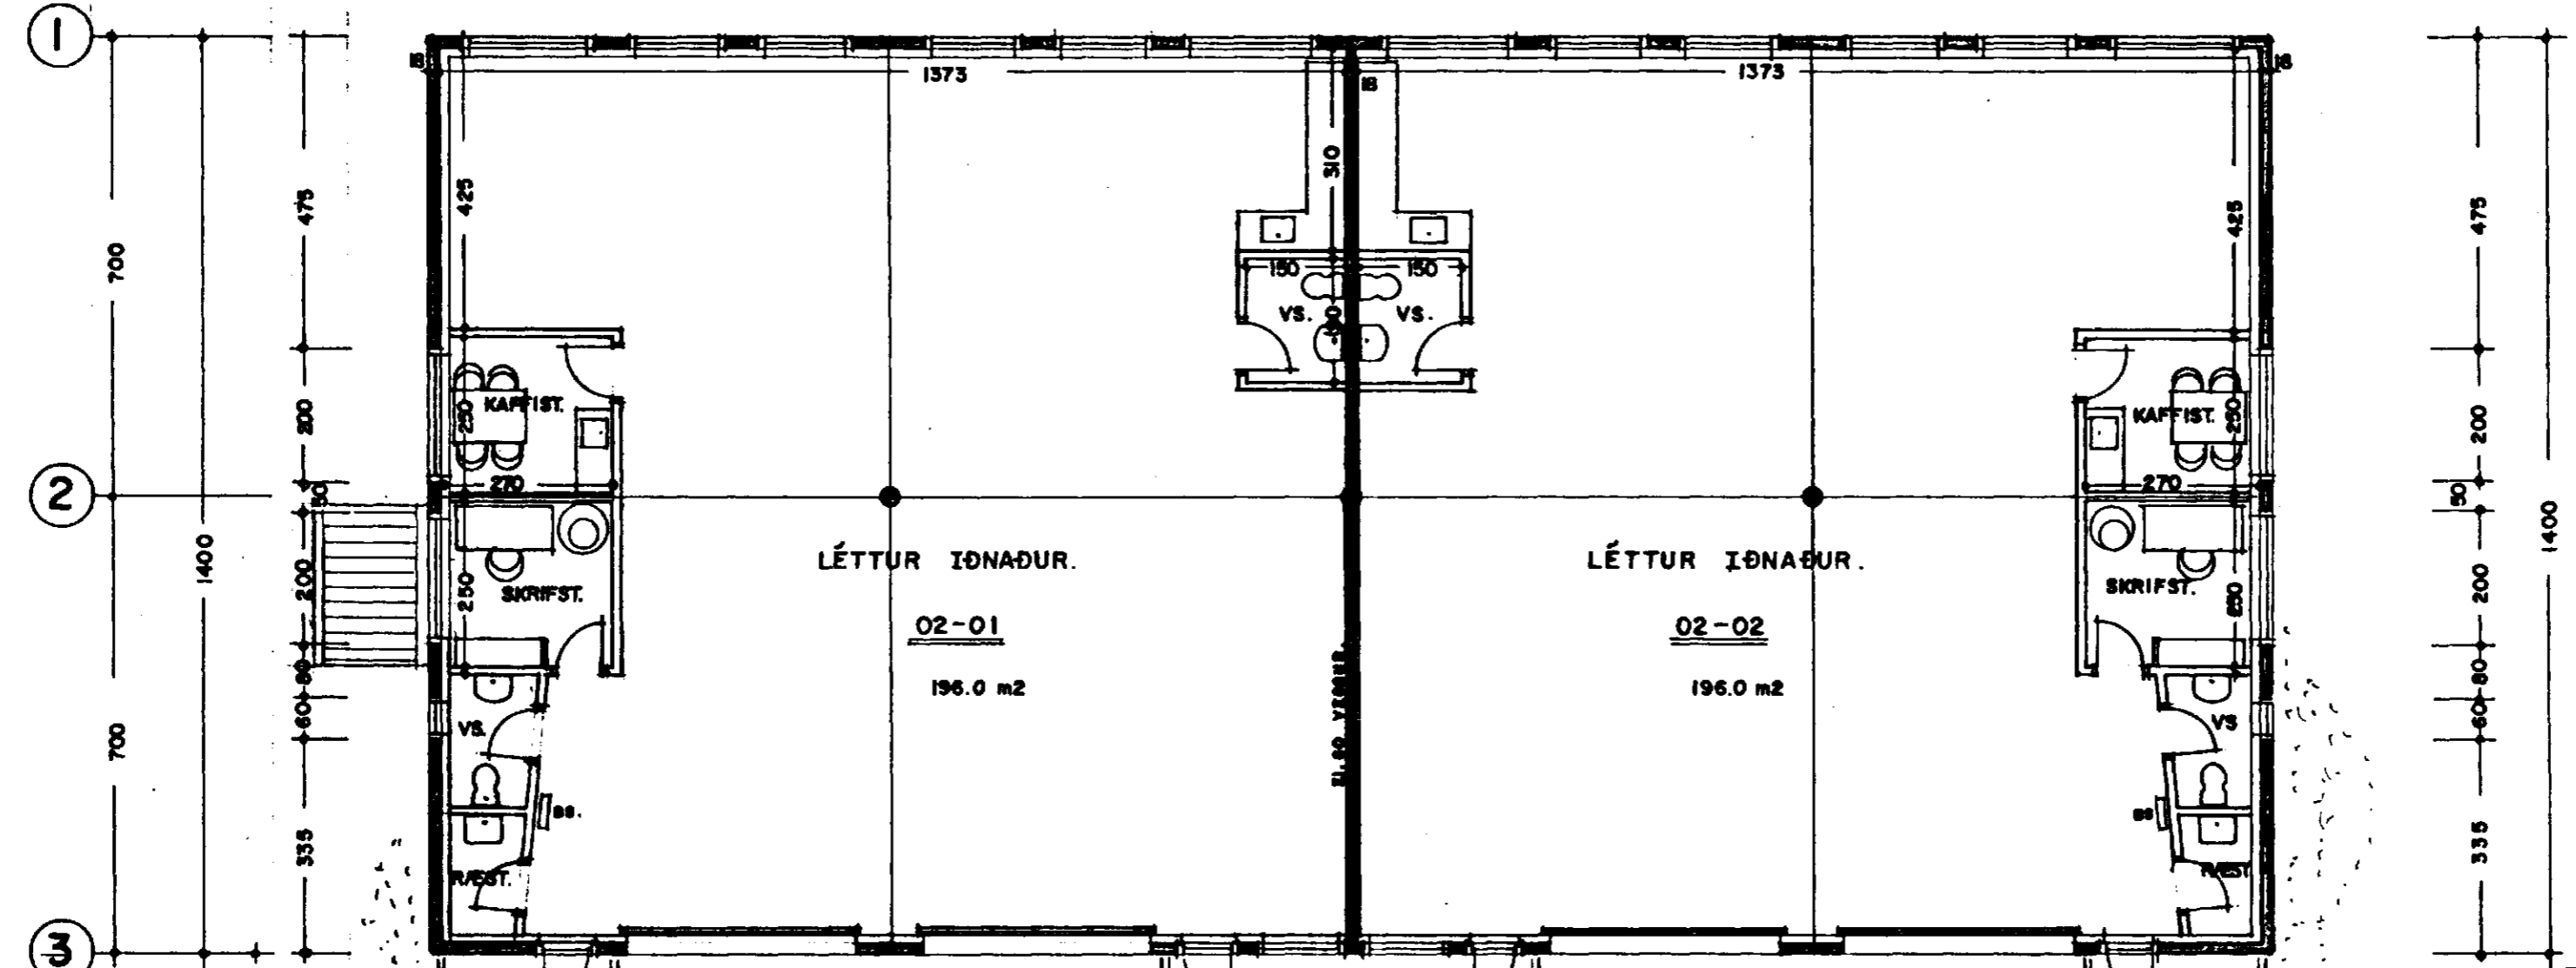


LÖÐAMÖRK.

LÖÐAMÖRK.

LÖÐAMÖRK.

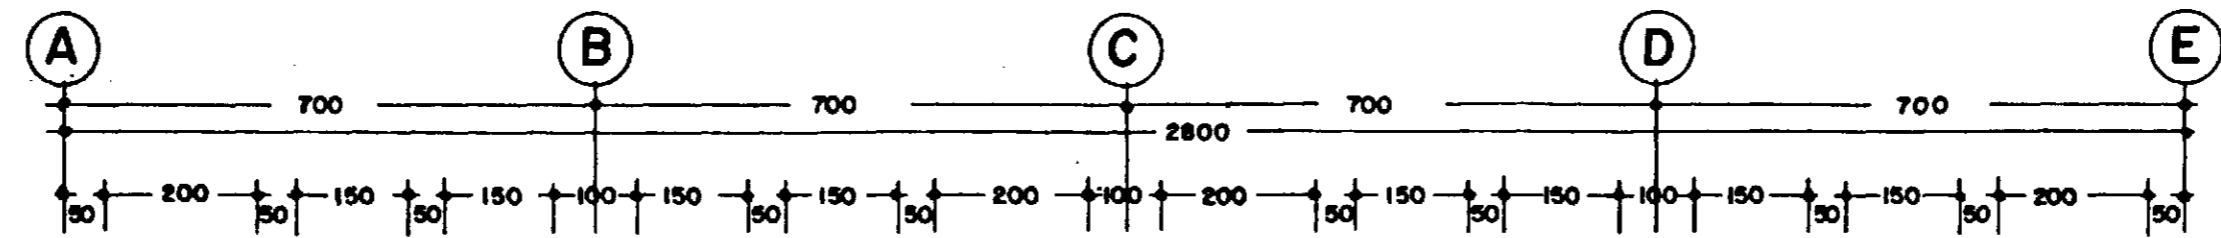

GRUNNMYND 2. HÆÐ.
 1:100
 392.0 m²

SKÝRINGAR.:
 Húsið er byggt upp sem hefðbundið steinsteyp t hús, steyp t á staðnum.
 Útveggir þússaðir að utan með litaðri marmarapússningu.
 Þakið er limtrésgrið og þerofaná þakningar frá Vleininga, eða sambærilegar einingar.
 Húsið skal byggt í samræmi við nógildandi byggingareglugerðir.
 Öll gluggalaus rými skal loftfrest.

MELABRAUT 26 HAFNARFIRÐI. GRUNNMYND.

VERK NR. 199 ÞAGS. 10.-3.-1999 MÁL. 1:100
 TEIKN. NR. 03 BREVTT.

JON GUÐMUNDSSON ARKITEKT *Jon Guðmundsson* ST. 30881
 VINNUSTOFA.: SKÚLAGÖTU 63 REYKJAVÍK. Sími. 552-5055