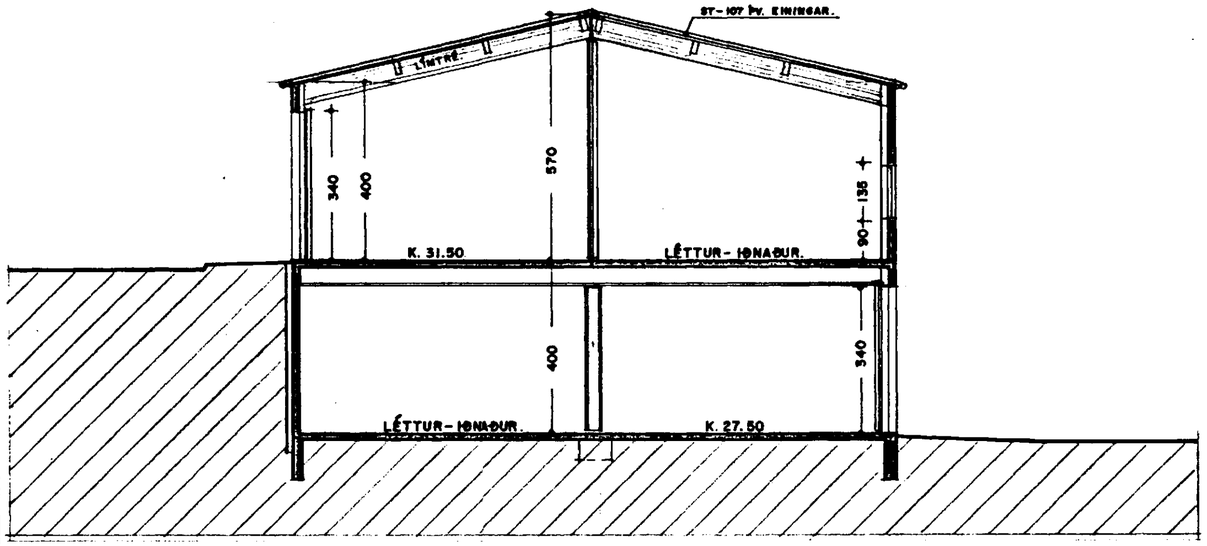

SNEIÐING. 1:100

tifftopdf - www.rubisoftware.com - Demo Version

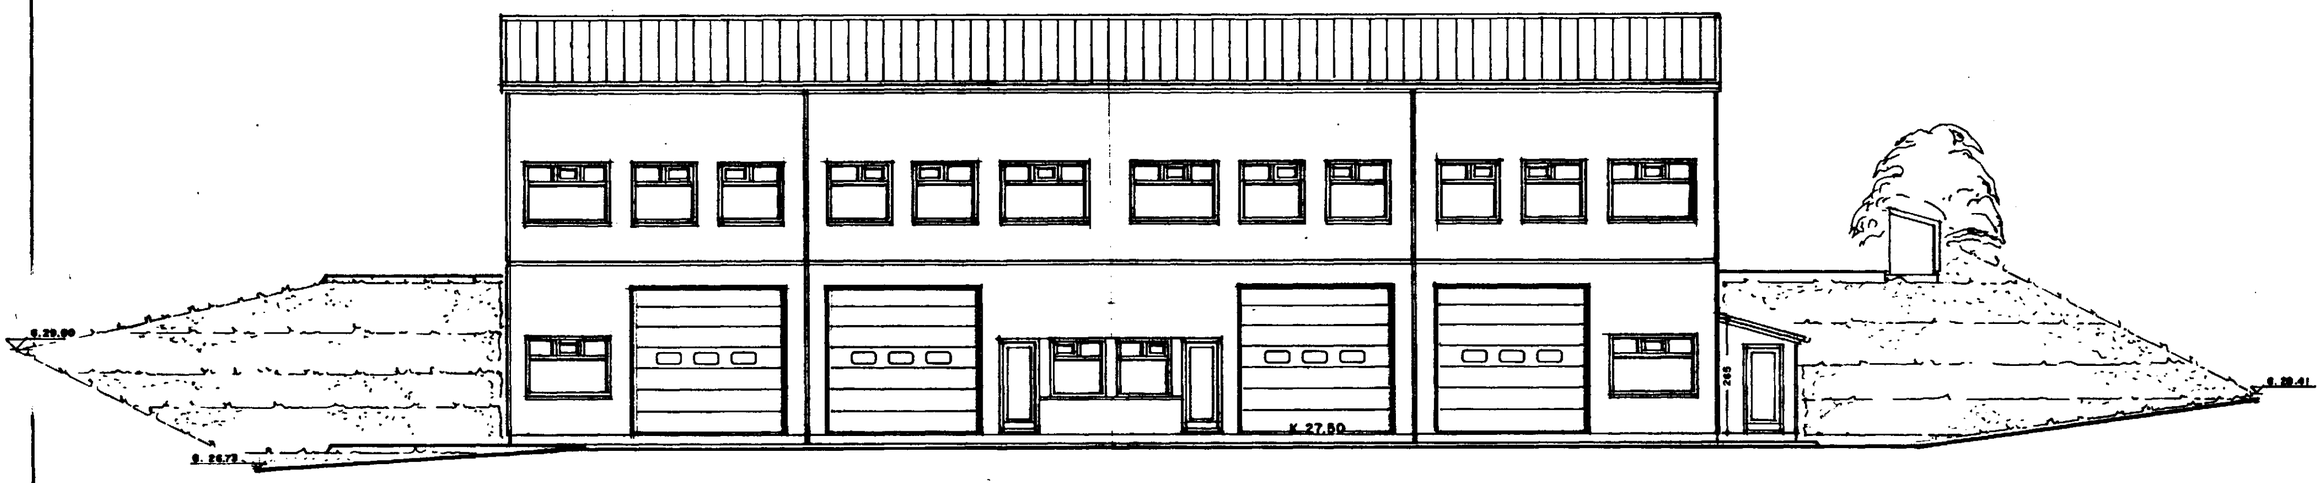

NORÐ-VESTURHLIÐ. 1:100

MELABRAUT 26 HAFNARFIRÐI. SNEIÐING-ÚTLIT.

VERK. NR. 199 TEIKN. NR. 04

DAGS. 10-3-1999 MÁL. 1:100 BREYTT.

JÓN GUÐMUNDSSON ARKITEKT KT. 310664 3299
VINNUSTOFA.: SKÚLAGÖTU 63 REYKJAVÍK. SÍMI. 552-8055