


NORÐ - AUSTURHLIÐ. 1:100



SUÐ - AUSTURHLIÐ. 1:100

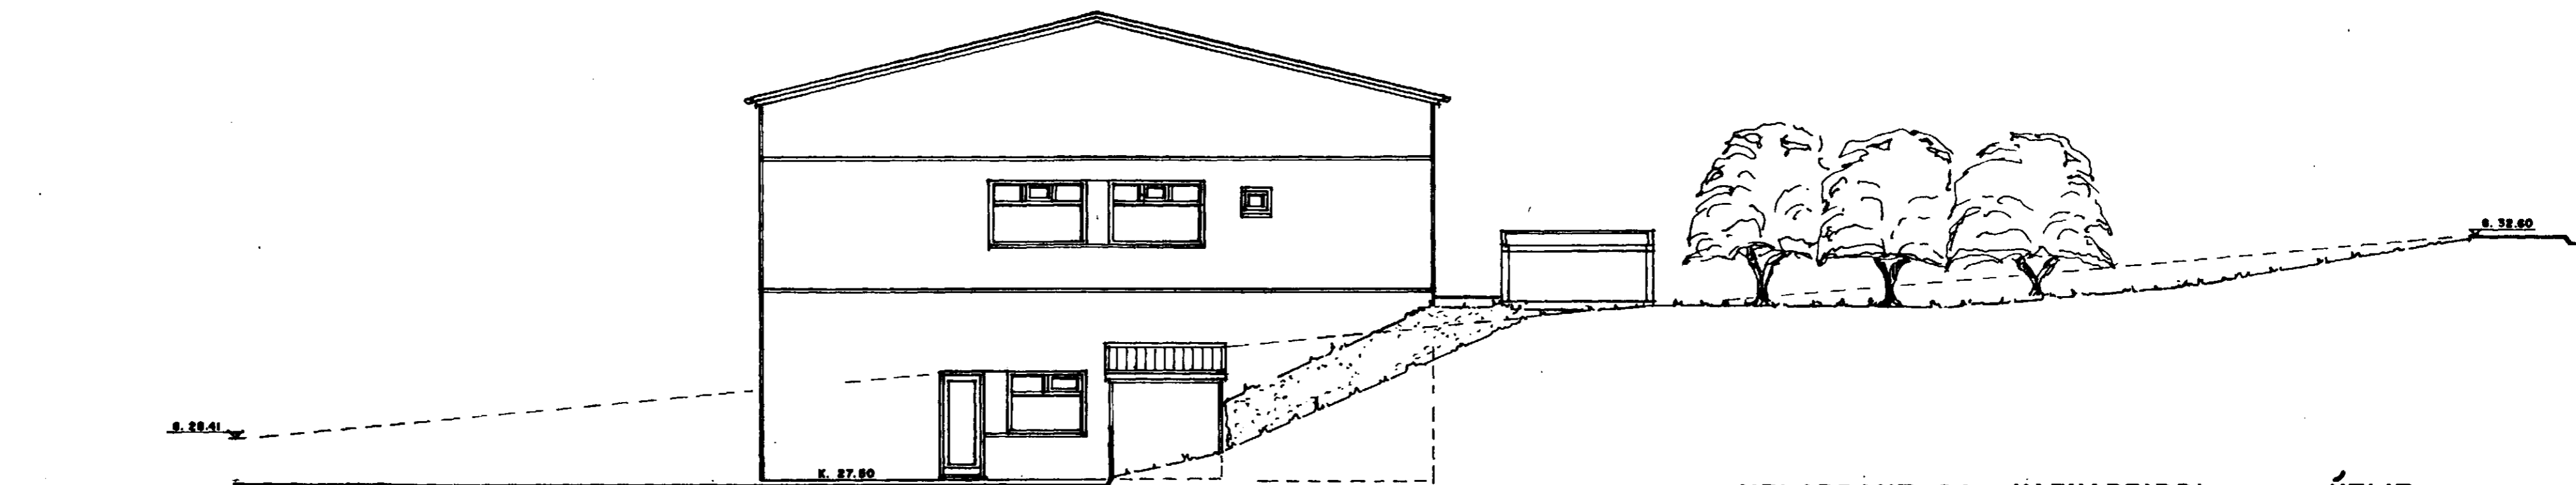

SUÐ - VESTURHLIÐ. 1:100

MELABRAUT 26 HAFNARFIRÐI. ÚTLIT.

VERK NR. 199
TEIKN. NR. 05

DAGS. 10-3-1999 MÁL. 1:100
BREYTT.

JON GUÐMUNDSSON ARKITEKT *Jon Guðmundsson*
VINNUSTOFA: SKÚLAGÖTU 63 REYKJAVÍK. SÍMI. 552-5055