
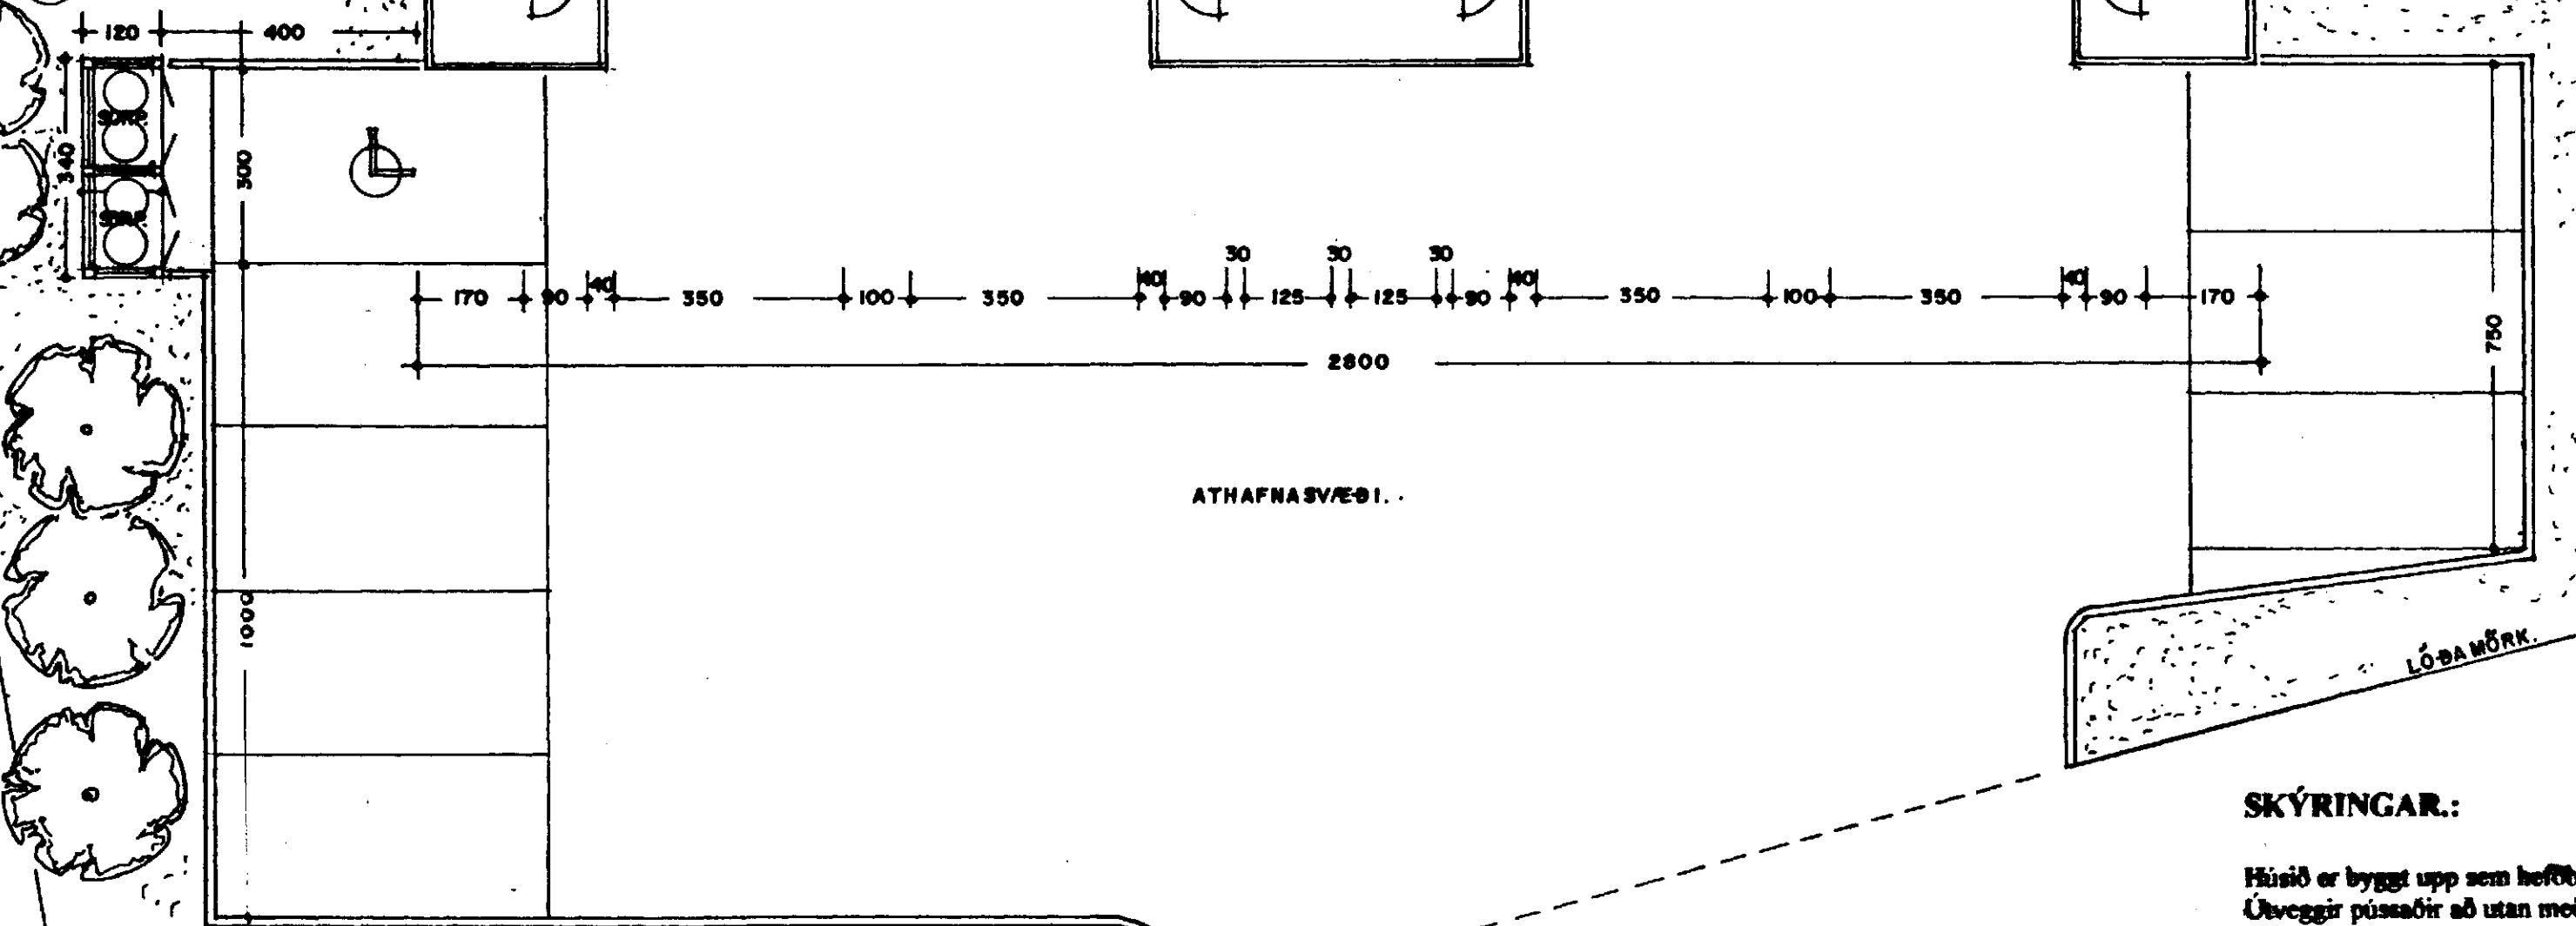
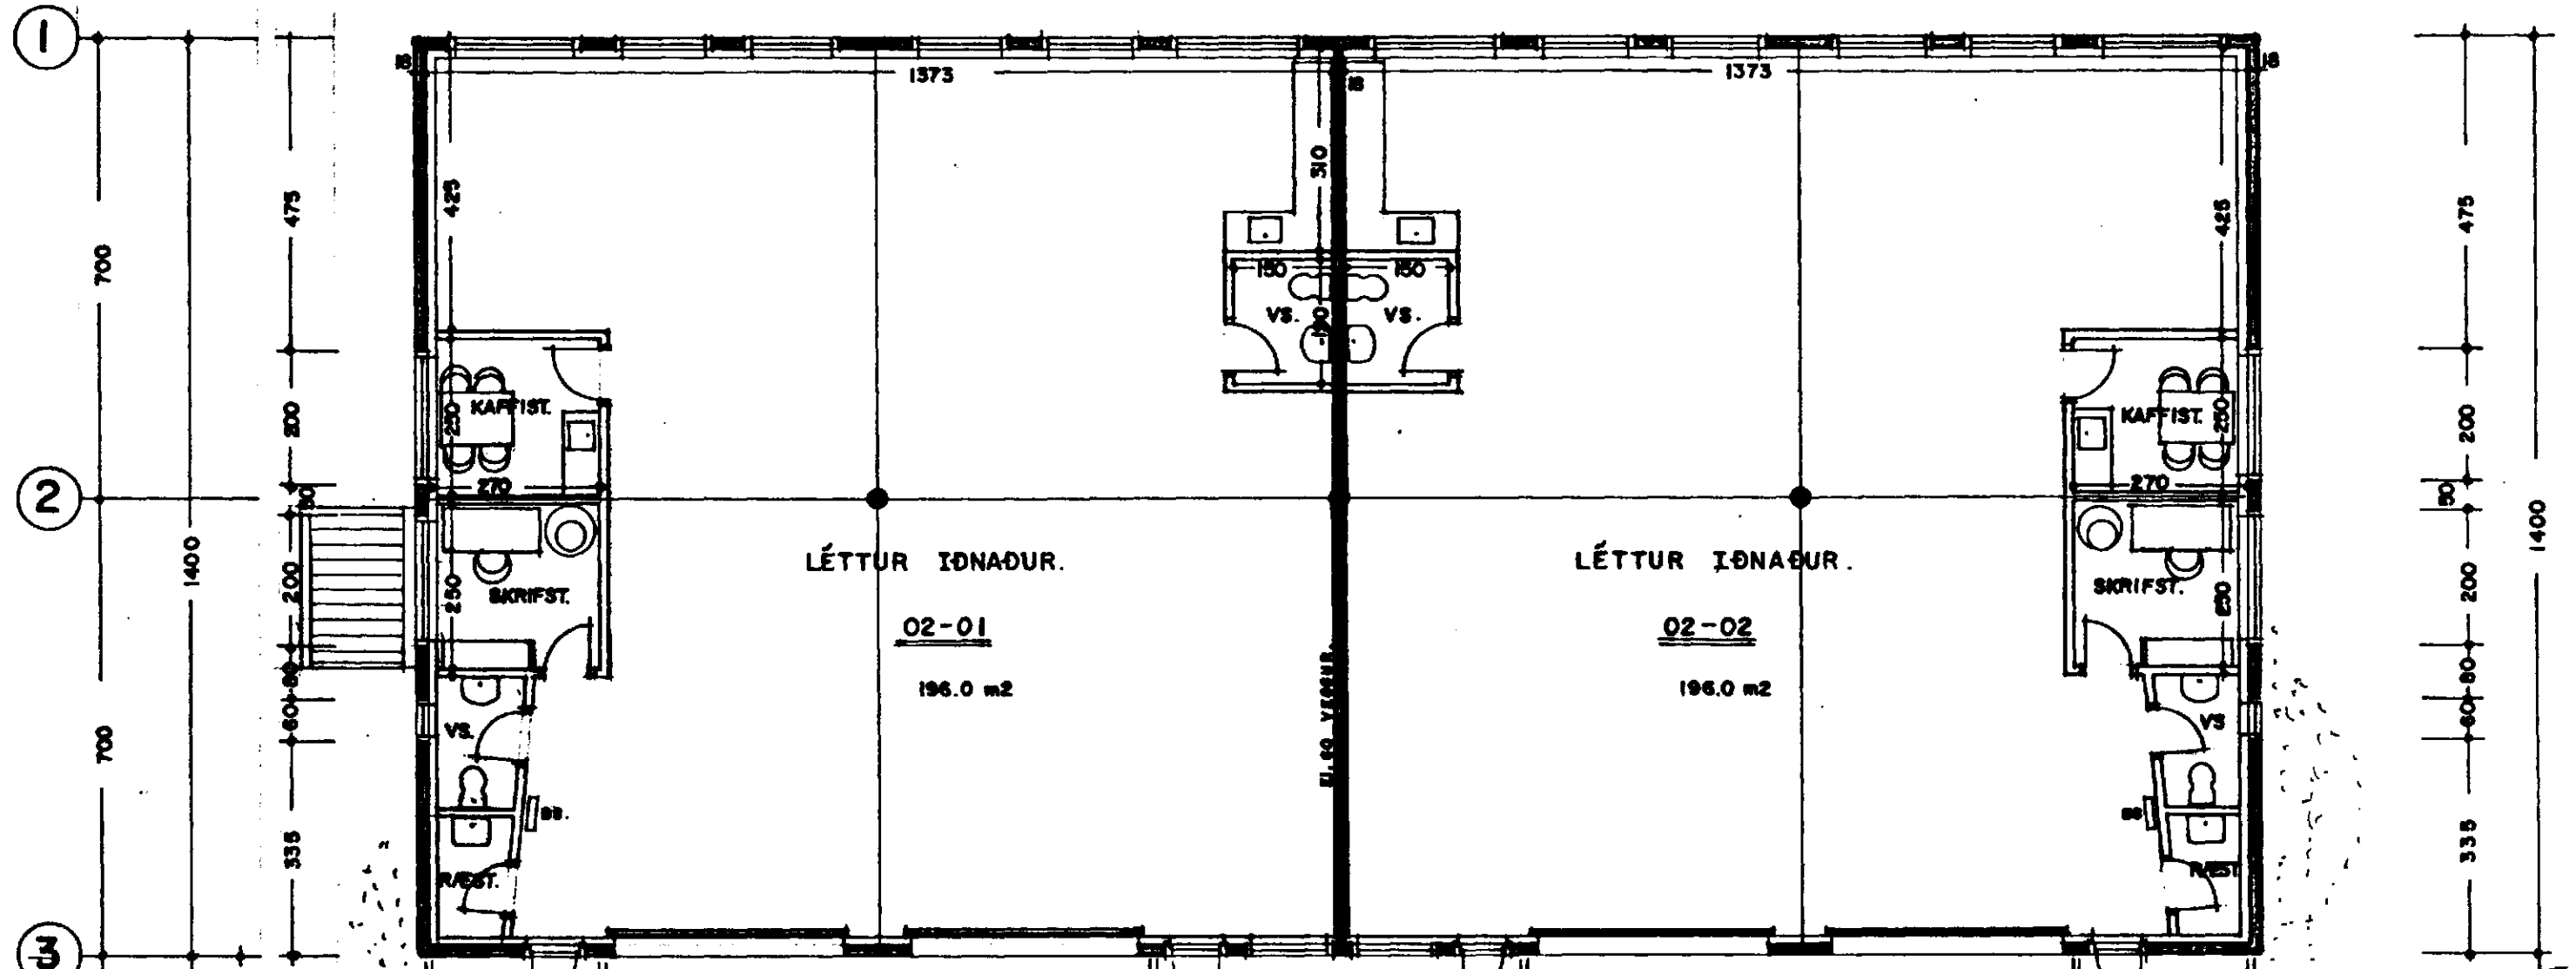


Úr Gildi

LÓÐAMÖRK.

LÓÐAMÖRK.

LÓÐAMÖRK.

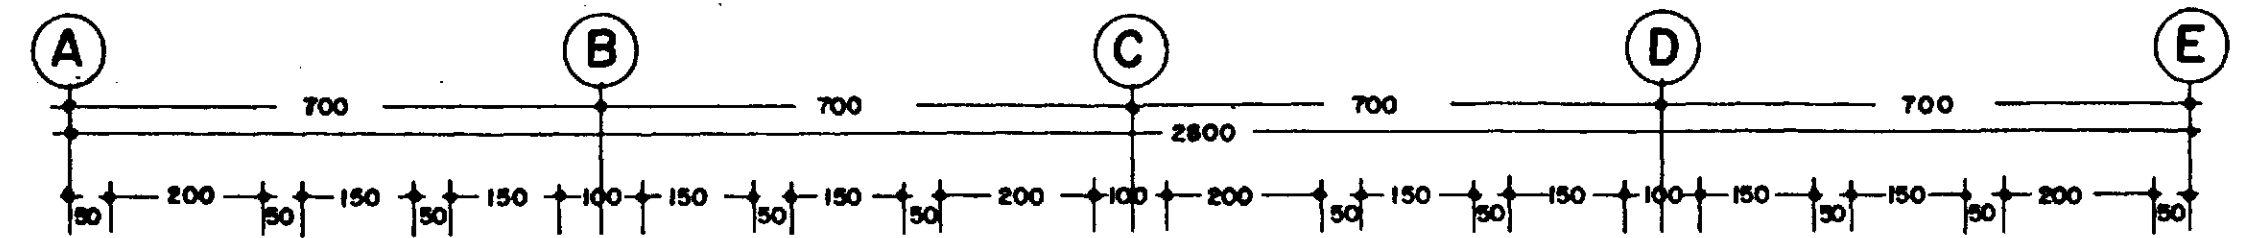

SKÝRINGAR:

Húsið er byggt upp sem hefðbundið steinsteyp t hás, steyp t staðnum. Útveggir þúsaðir að utan með litaðri marmarapúsningu. Þakkið er limtrésgind og þarofaná þakciningar frá Yleiningu, eða sambærilegar einingar. Húsið skal byggt í samræmi við nágildandi byggingareglugerðir. Öll gluggahúus rými skal loftræsta.

GRUNNMYND 2. HÆÐ.
1:100
392.0 m²

MELABRAUT 26 HAFNARFIRÐI. GRUNNMYND.
 VERK NR. 199 PÁGS. 10.-3.-1999 MÁL. 1:100
 TEIKN. NR. 03 BREYTT.
 JÓN GUÐMUNDSSON ARKITEKT. Jón Guðmundsson KT. 20081 5200
 VINNUSTOFA.: SKÚLAGÖTU 63 REYKJAVÍK. Sími. 552-5055