


NORÐ - AUSTURHLIÐ. 1:100



SUÐ - AUSTURHLIÐ. 1:100

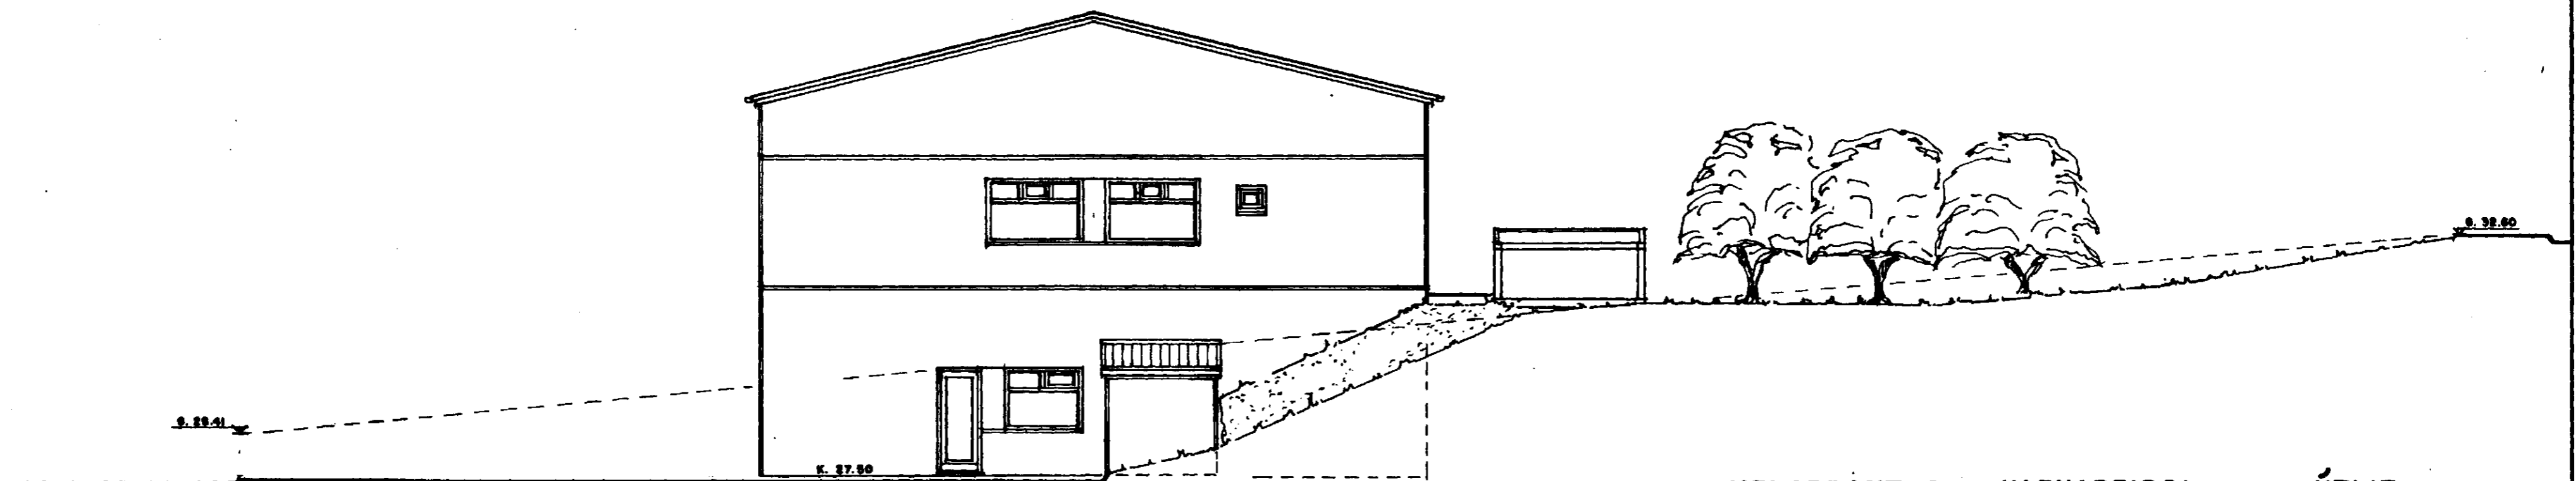

SUÐ - VESTURHLIÐ. 1:100

MELABRAUT 26 HAFNARFIRÐI. ÚTLIT.

VERK NR. 199  
TEIKN. NR. 05

ÞAGS. 10.-3.-1999 MÁL. 1:100  
BREYTT.

JON GUÐMUNDSSON ARKITEKT *Jon Guðmundsson*  
VINNUSTOFA: SKÚLAGÖTU 65 REYKJAVÍK. SÍMI. 552-5055