




ÚTLIT. 1:200 AÐ MELABRAUT.

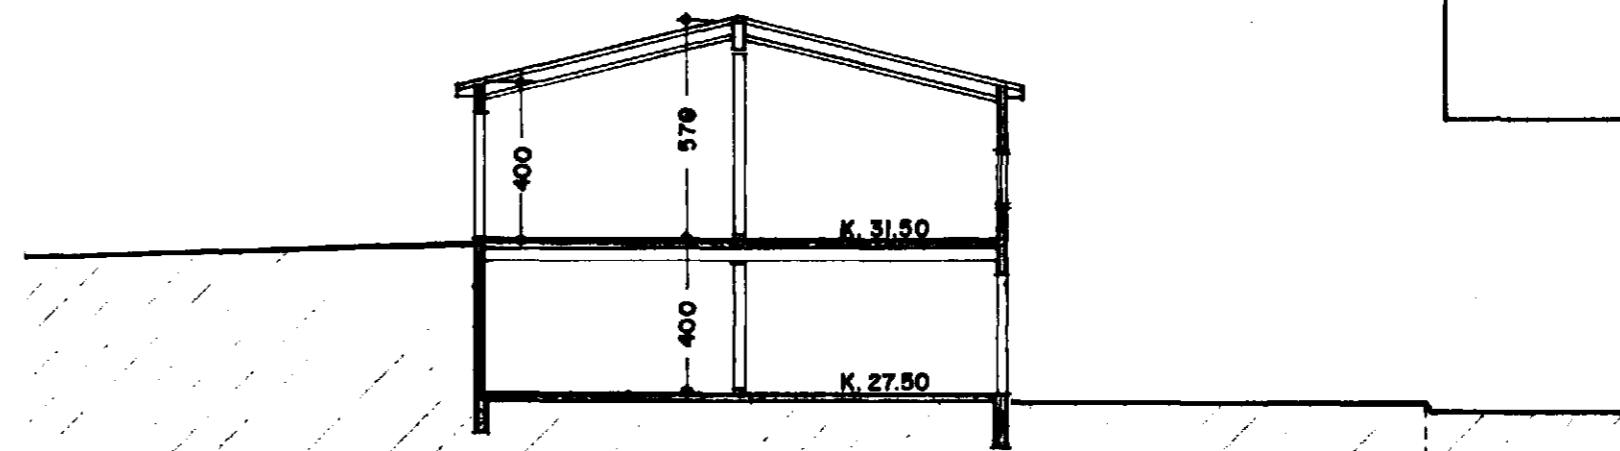

SNEIÐING. 1:200

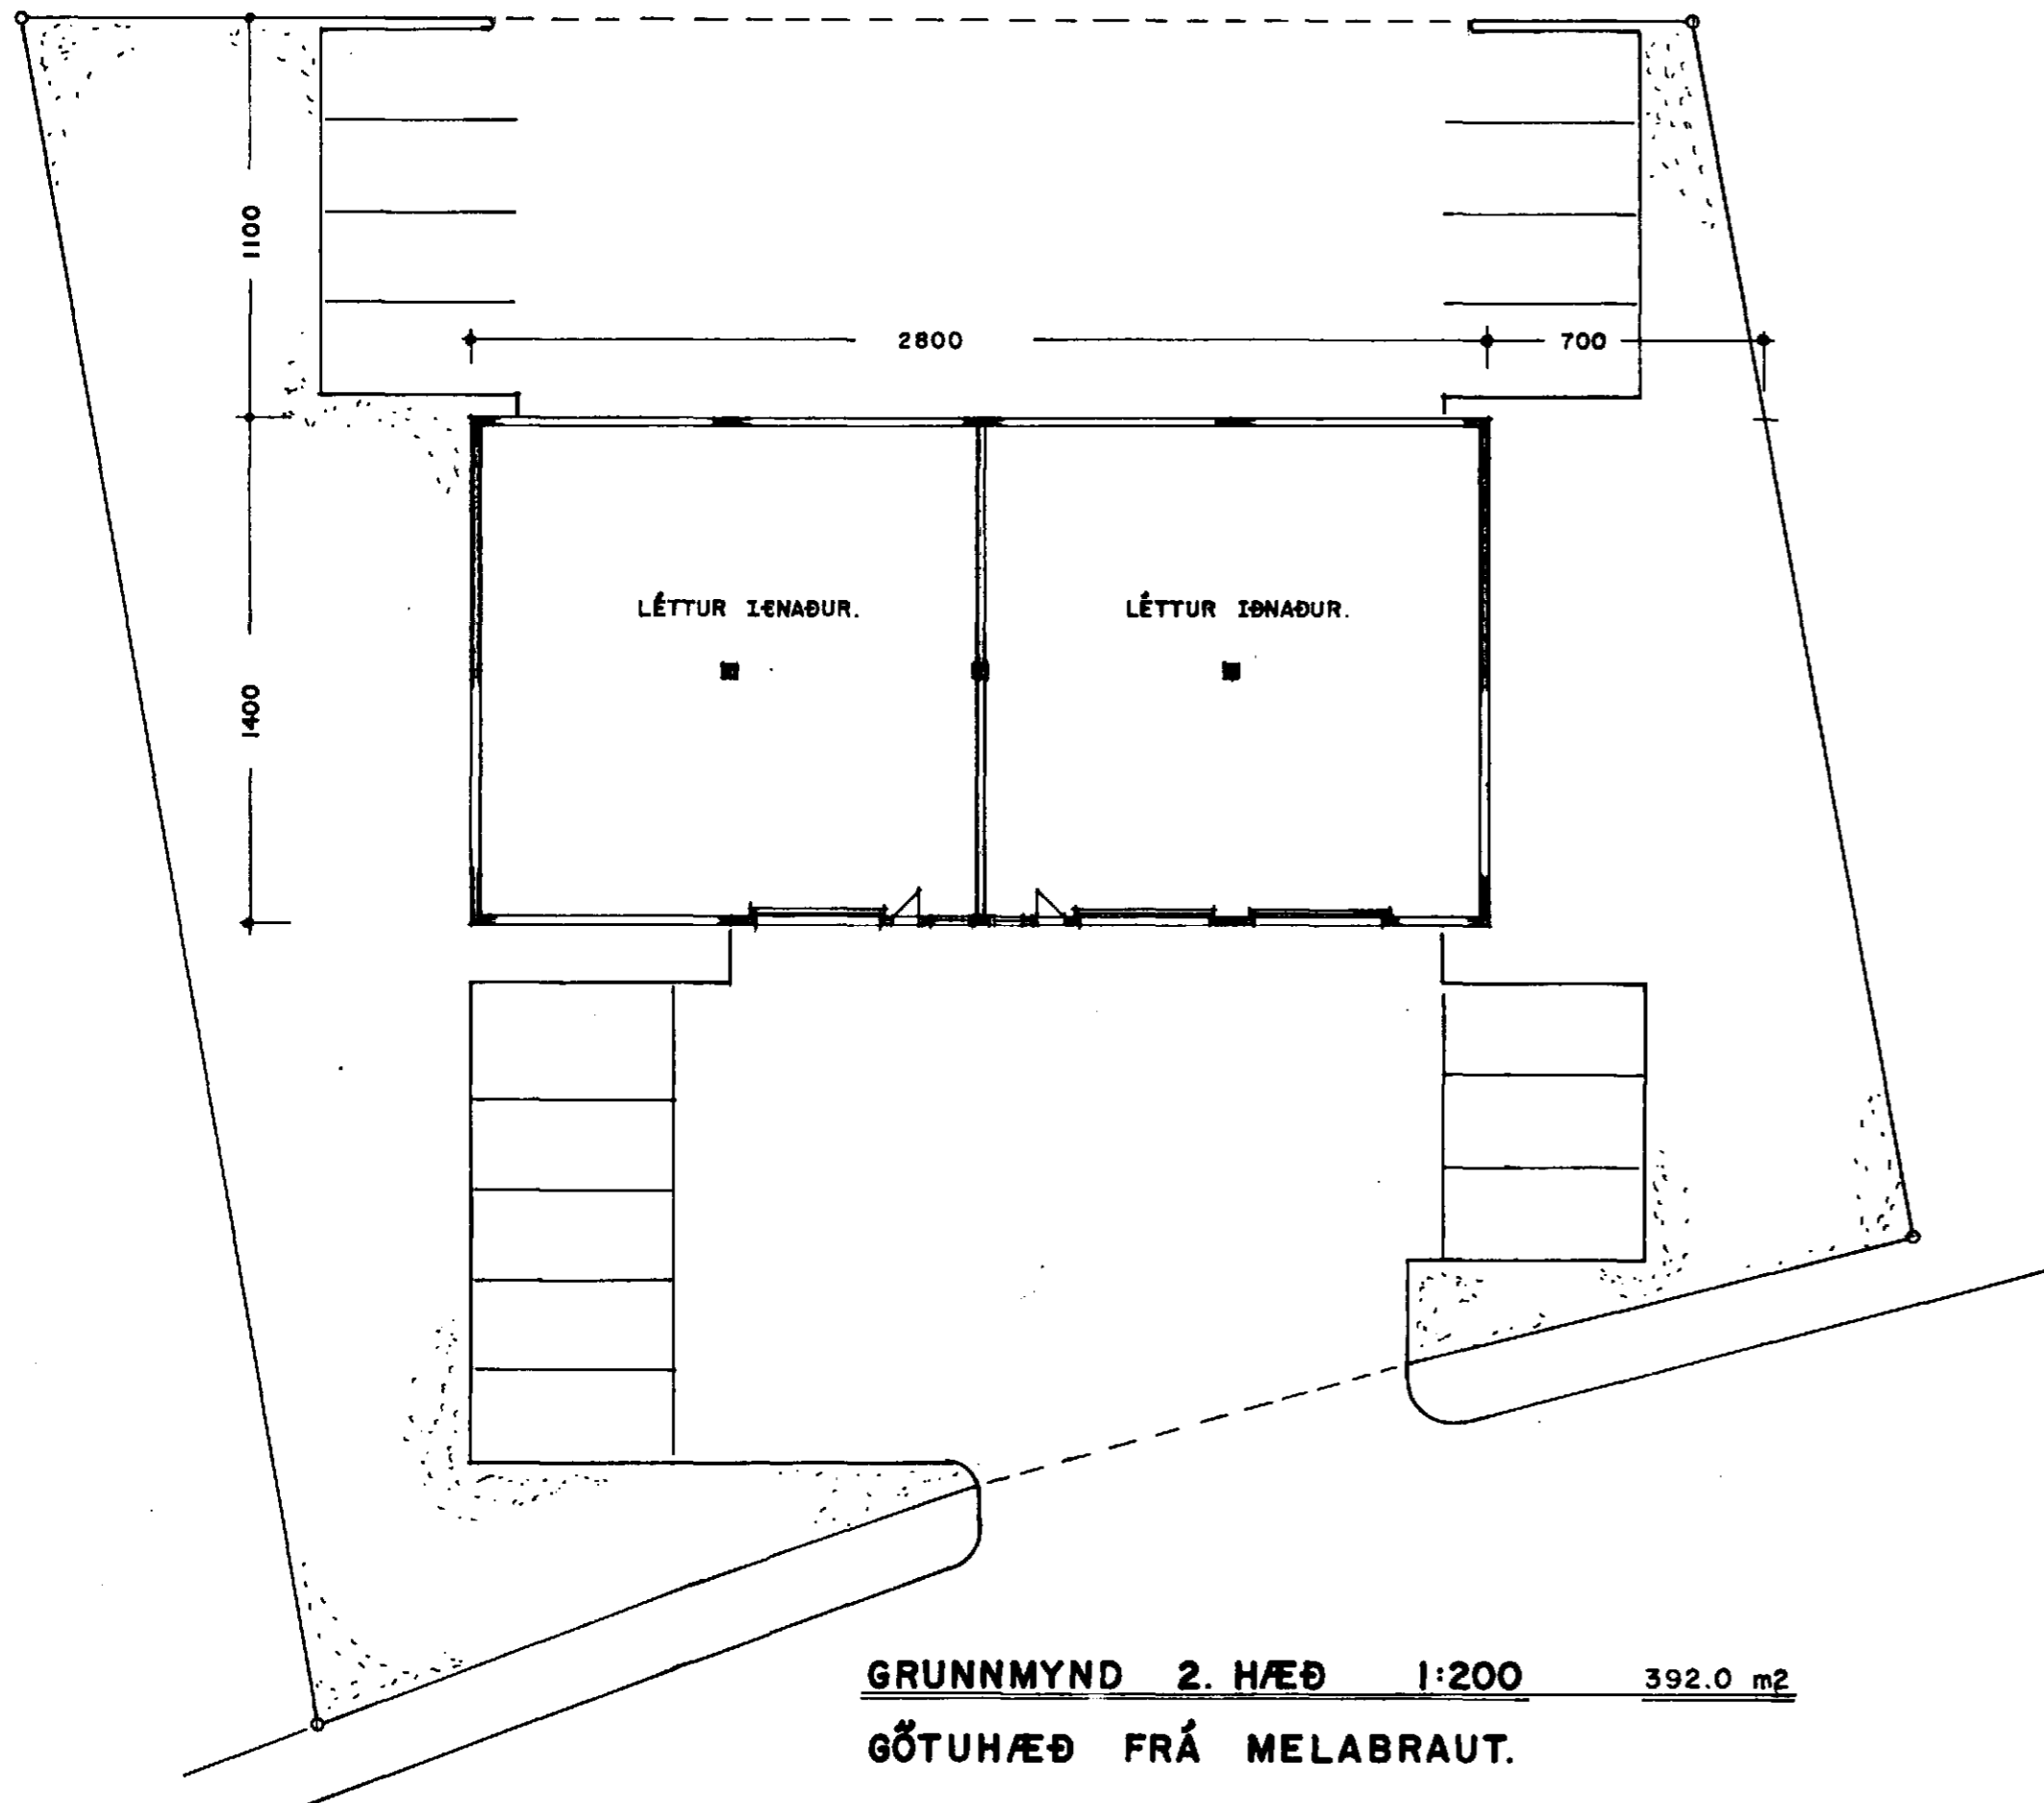

GRUNNMYND 2. HÆÐ 1:200 392.0 m²
GÖTUHÆÐ FRÁ MELABRAUT.

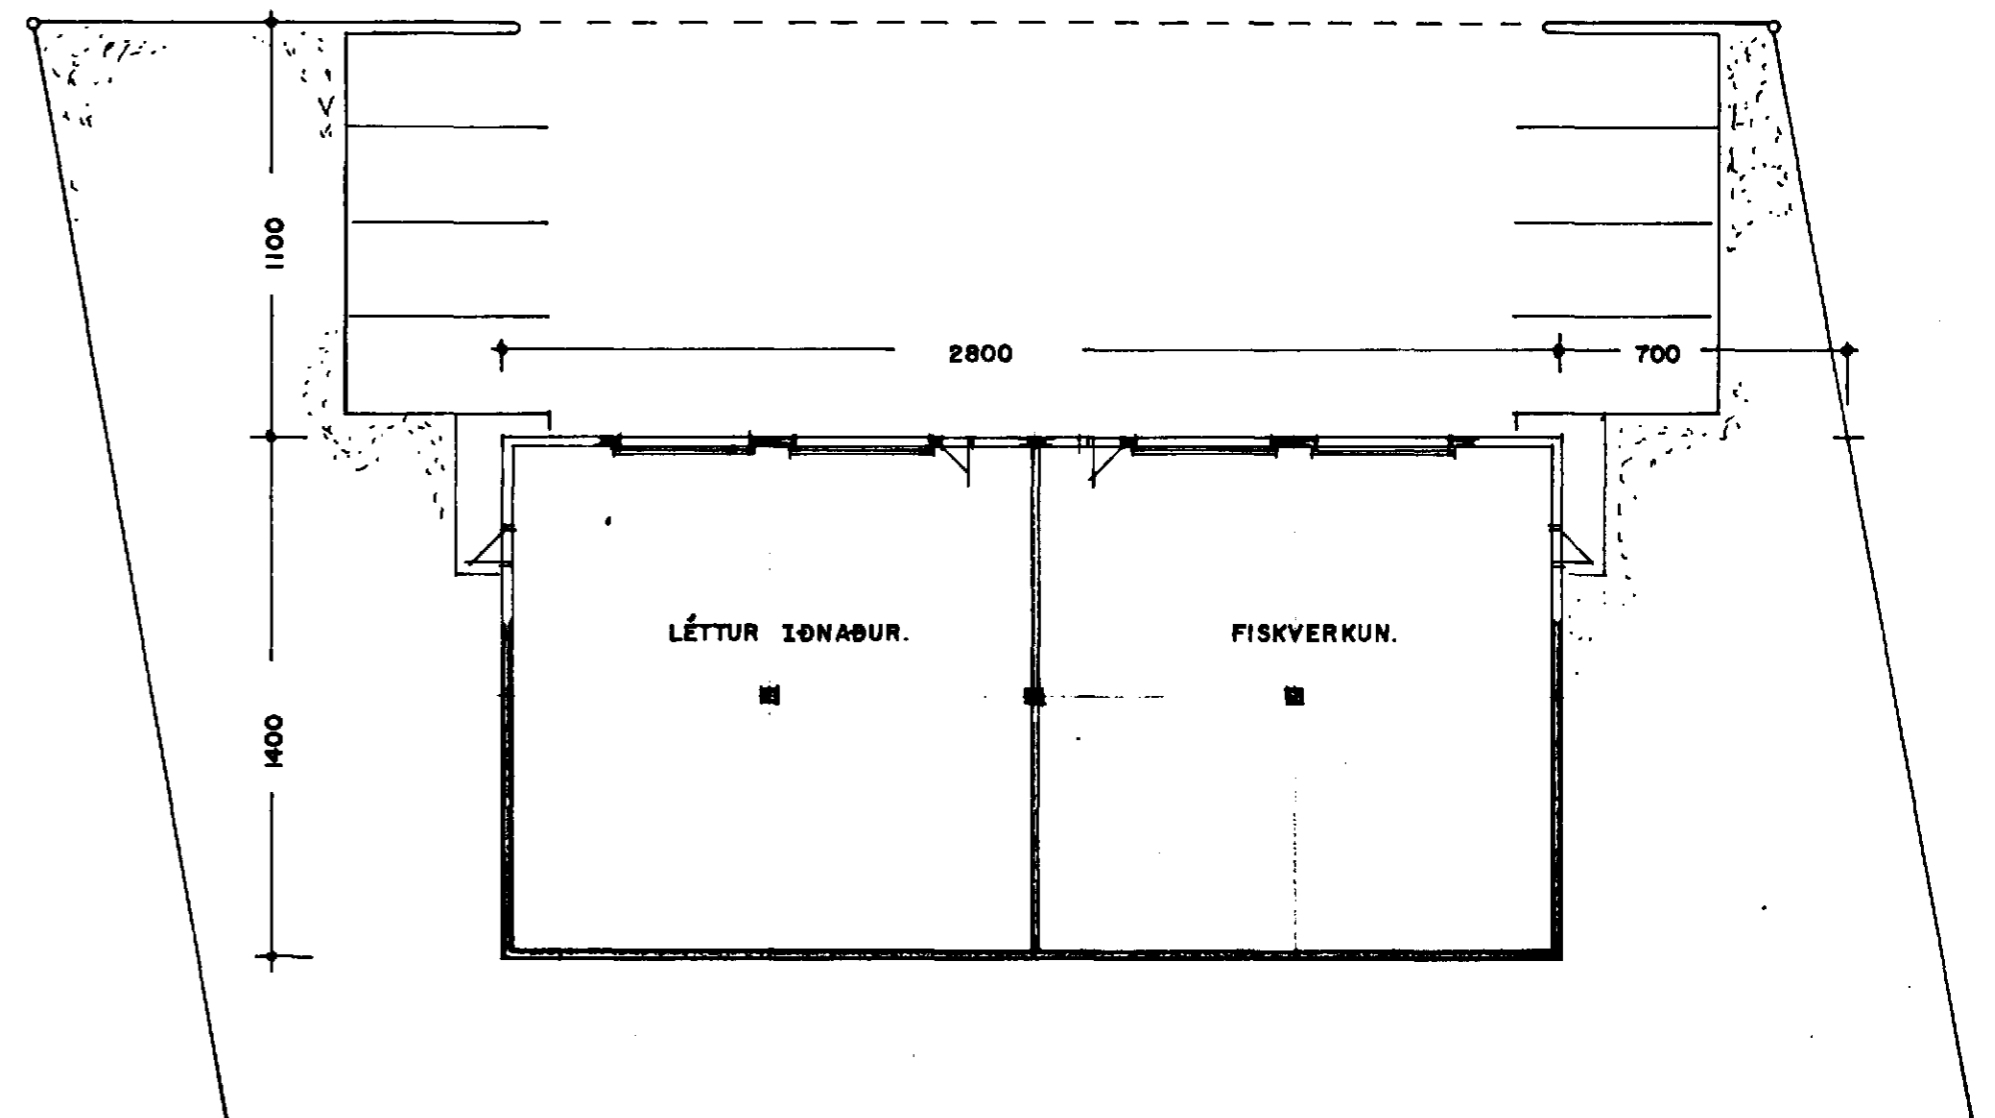

GRUNNMYND NEÐRI HÆÐAR. 1:200 392.0 m²

HÚS SAMTALS. = 784.0 m²

MELABRAUT 26 HAFNAFIRÐI. FRUMDRÖG.

VERK. NR. 199 PAGES. 17.-11.-1998 MÁL. 1:200
TEIKN. NR. 02 BREYTT.

JON GUÐMUNDSSON ARKITEKT *Jon Guðmundsson* KT. 310881 3209
VINNUSTOFA.: SKÚLAGÖTU 63 REYKJAVÍK. Sími. 552-5055