




ÚTLIT. 1:200 AÐ MELABRAUT.

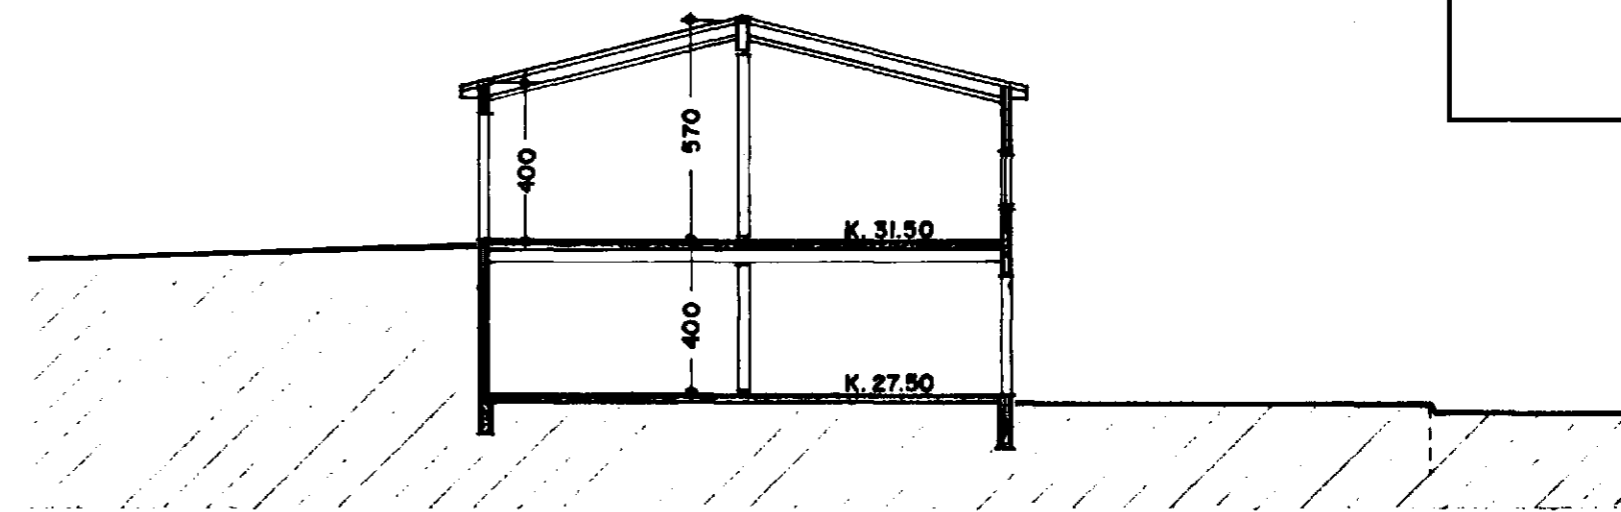

SNEIÐING. 1:200

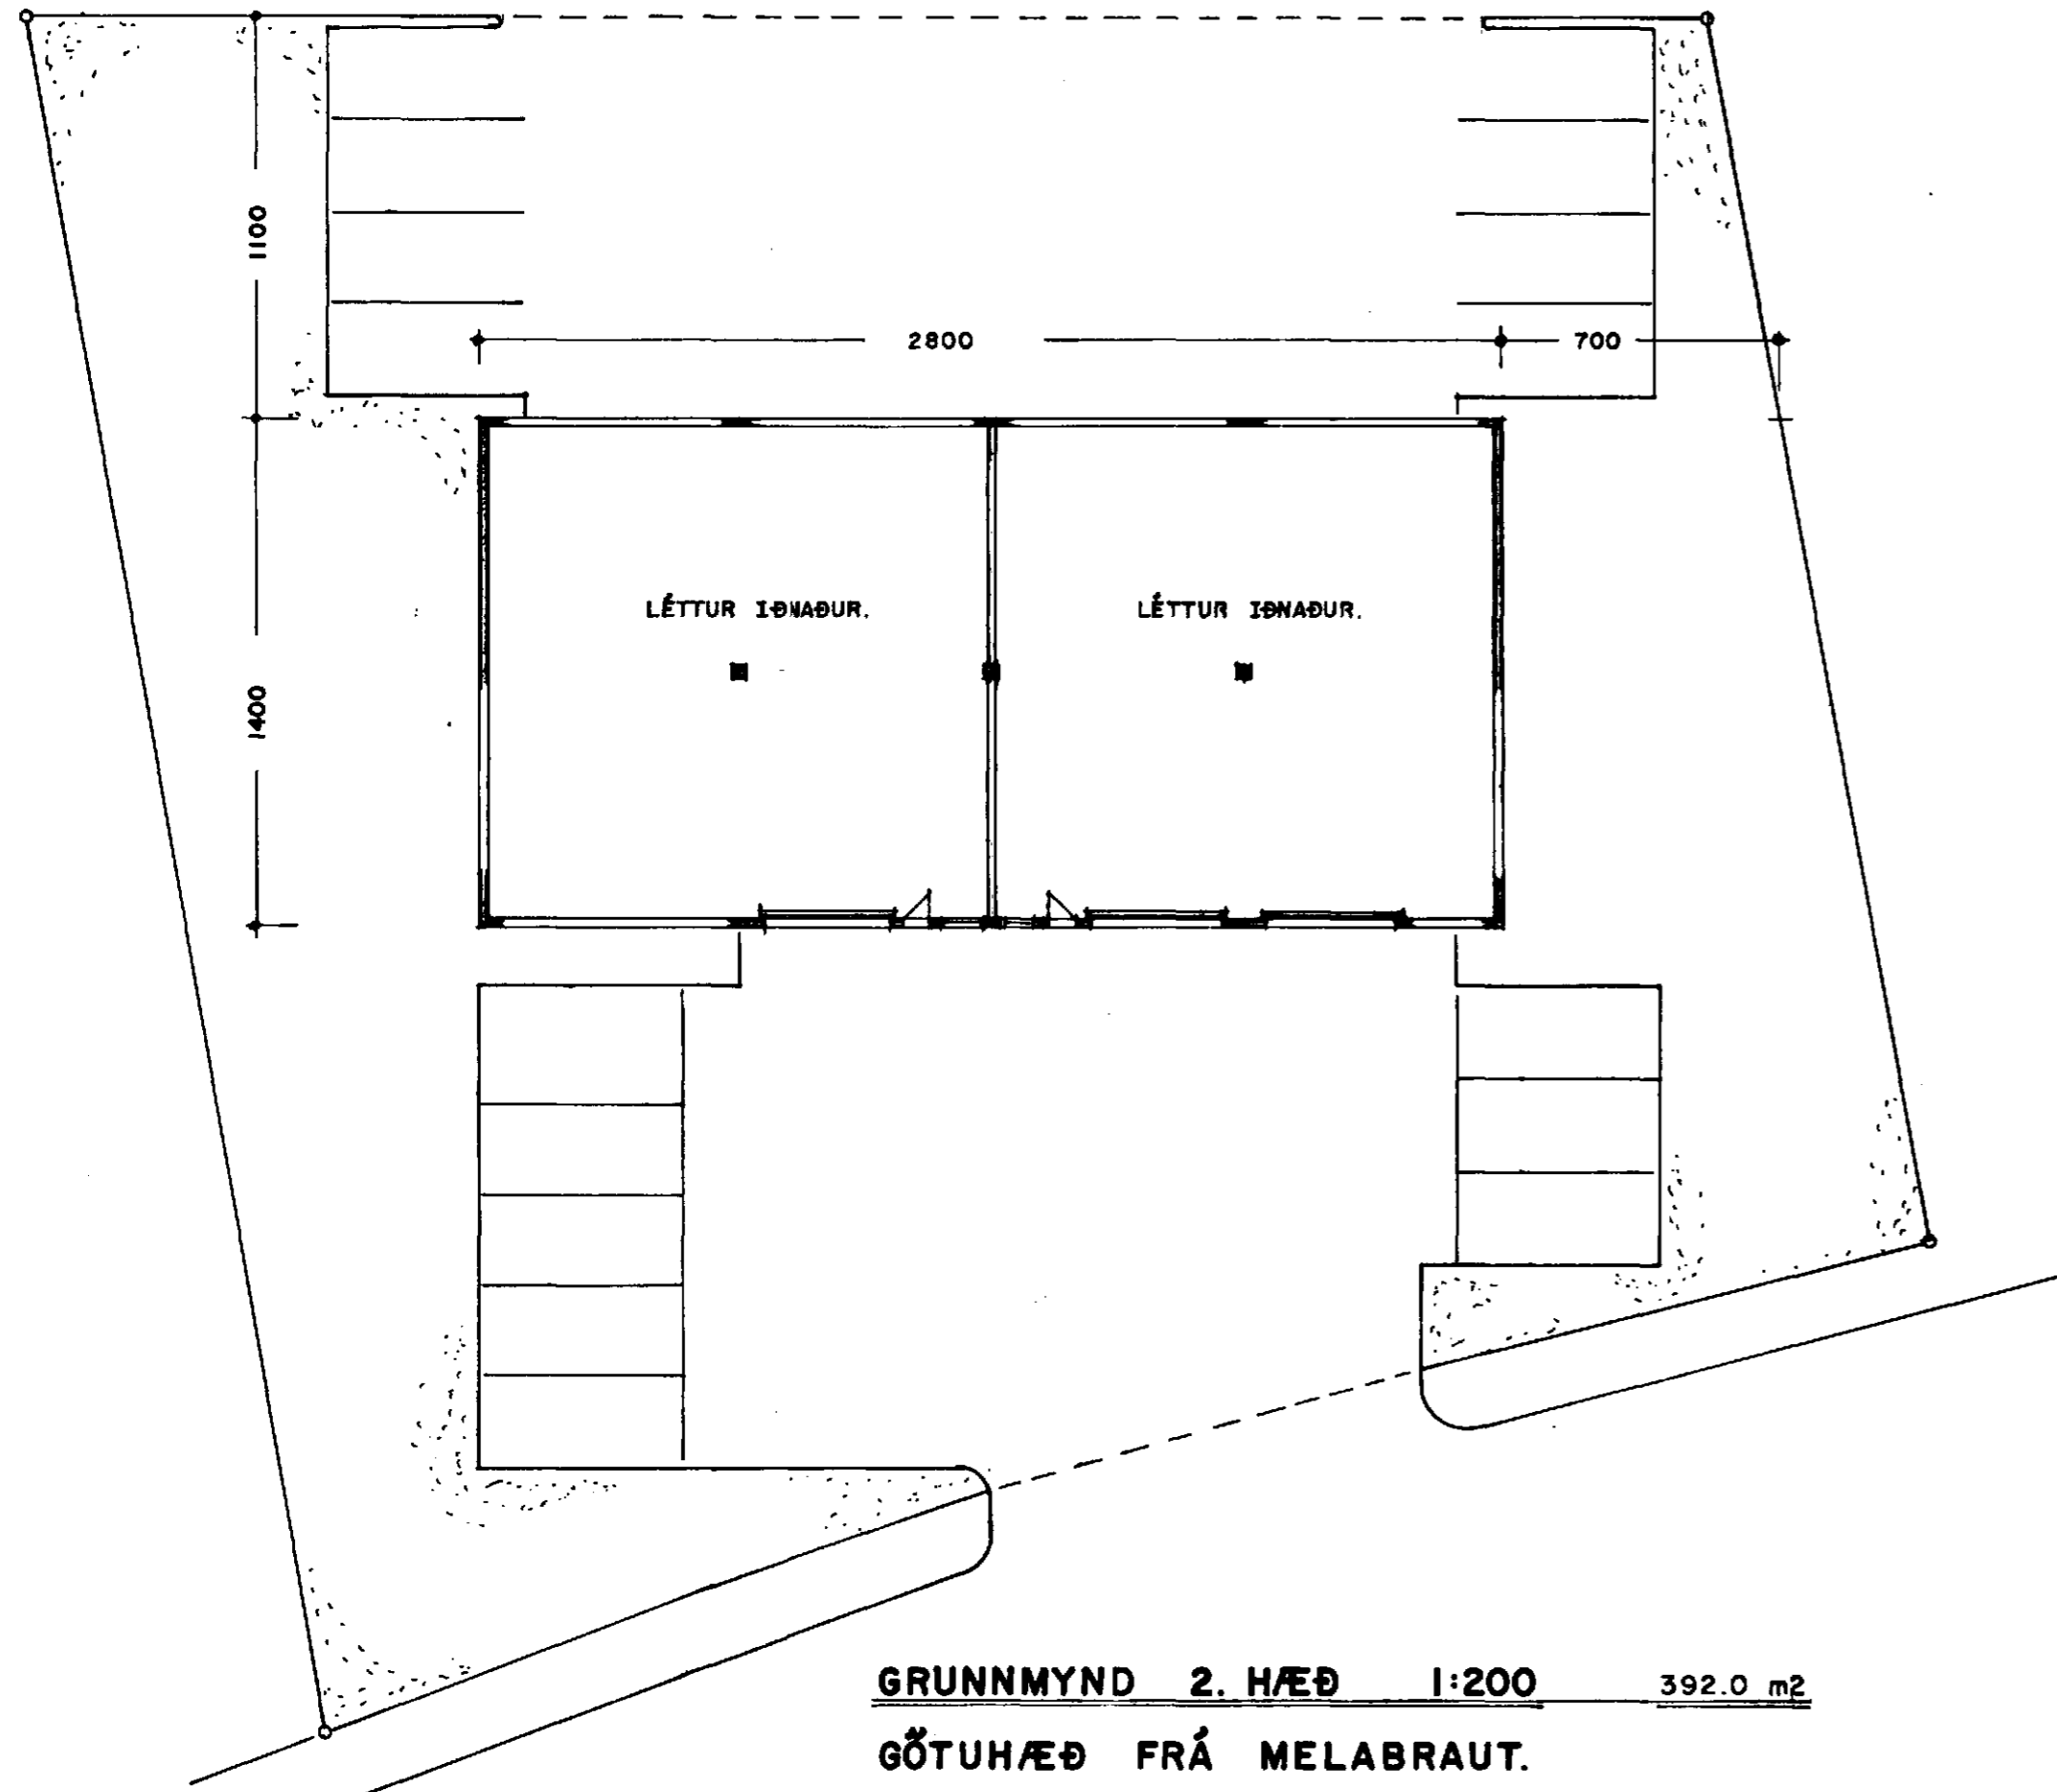

GRUNNMYND 2. HÆÐ 1:200 392.0 m²
GÖTUHÆÐ FRÁ MELABRAUT.

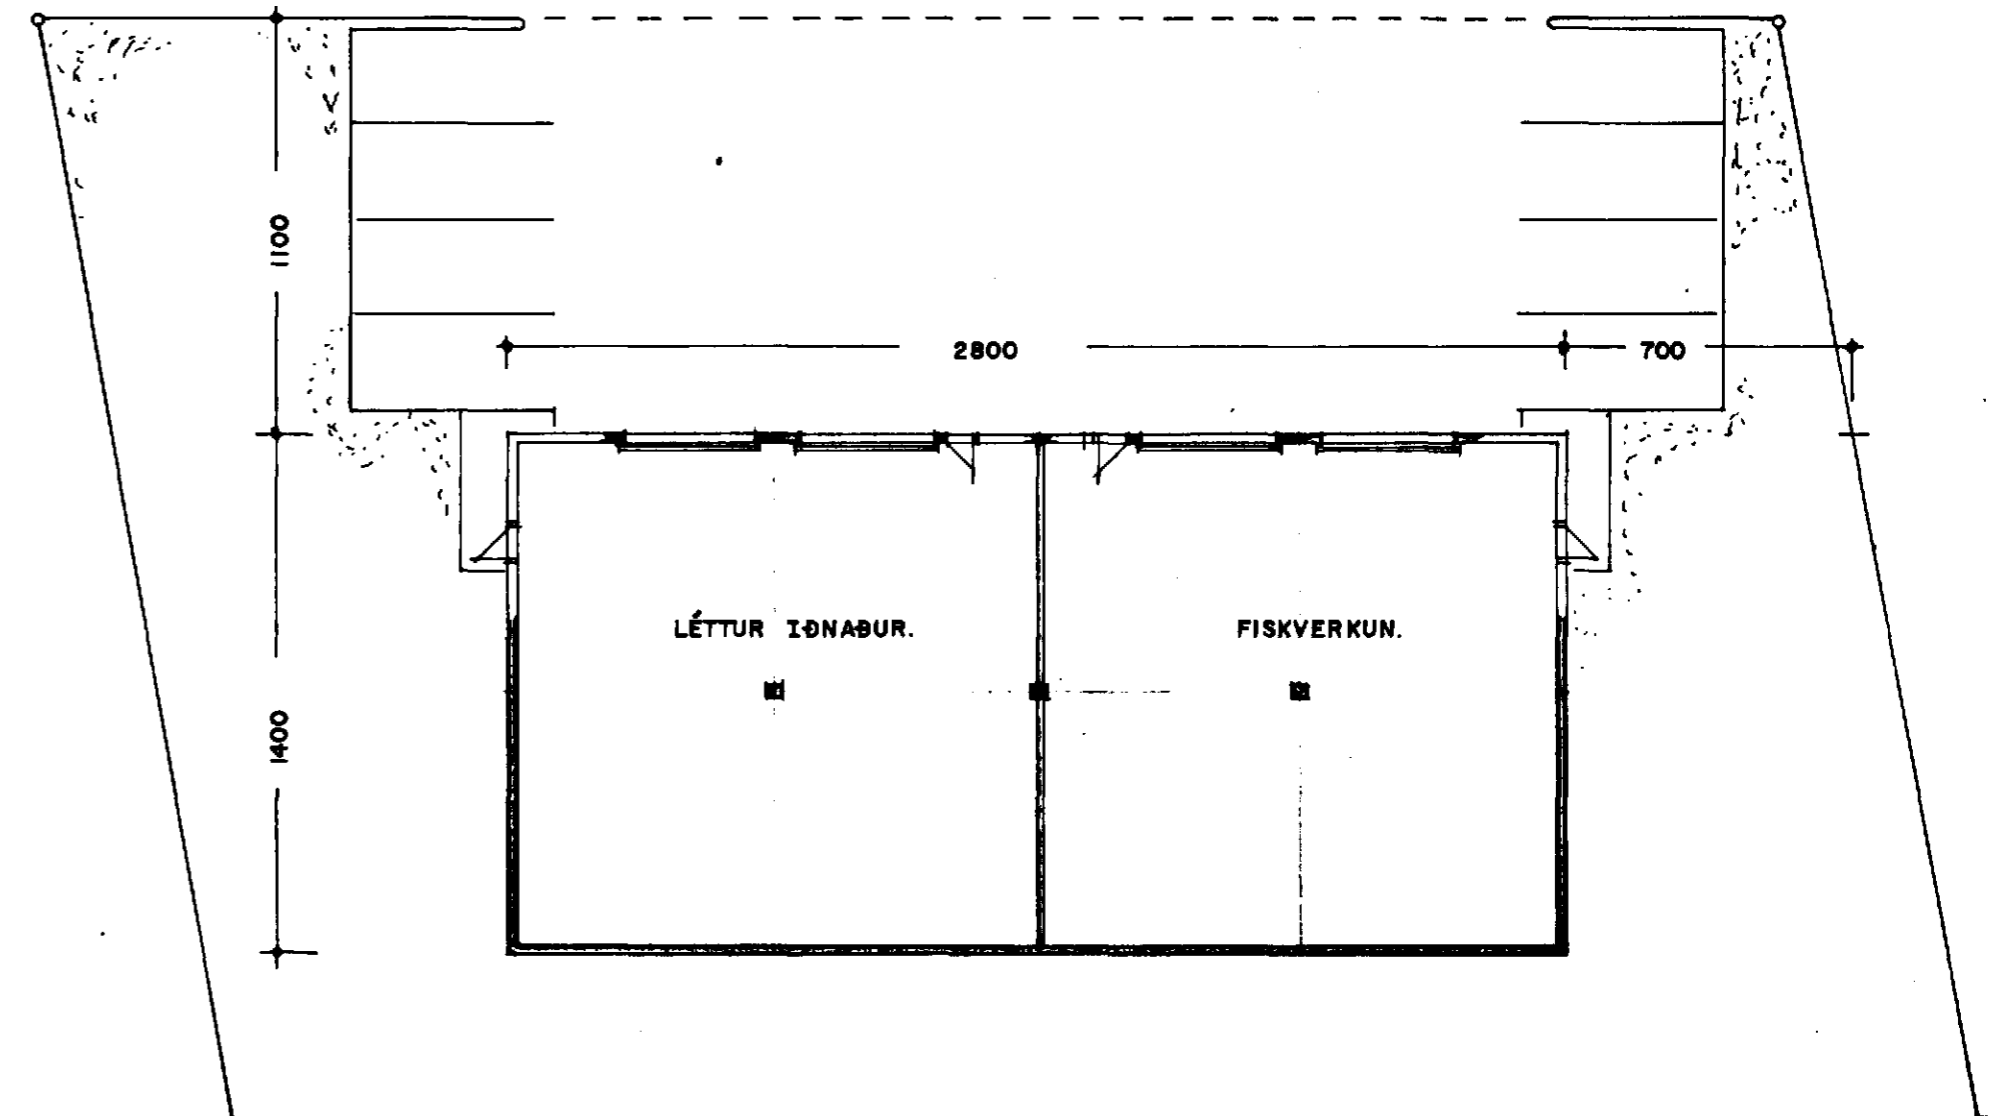

GRUNNMYND NEÐRI HÆÐAR. 1:200 392.0 m²

HÚS SAMTALS. = 784.0 m²

MELABRAUT 26 HAFNAFIRÐI. FRUMDRÖG.

VERK. NR. 199

DAGS. 17.-11.-1998 MÁL. 1:200

TEIKN. NR. 02

BREYTT.

JÓN GUÐMUNDSSON ARKITEKT *Jón Guðmundsson* KT. 3100H

VINNUSTOFA: SKÚLAGÖTU 63 REYKJAVÍK. SÍMI. 552-5055