Sambykkt þann
2 3 MARS 1999
Byggingafulltrúinn í Hafnarfirði
Erlendur Hjálmarsson

BLAÐ. 4

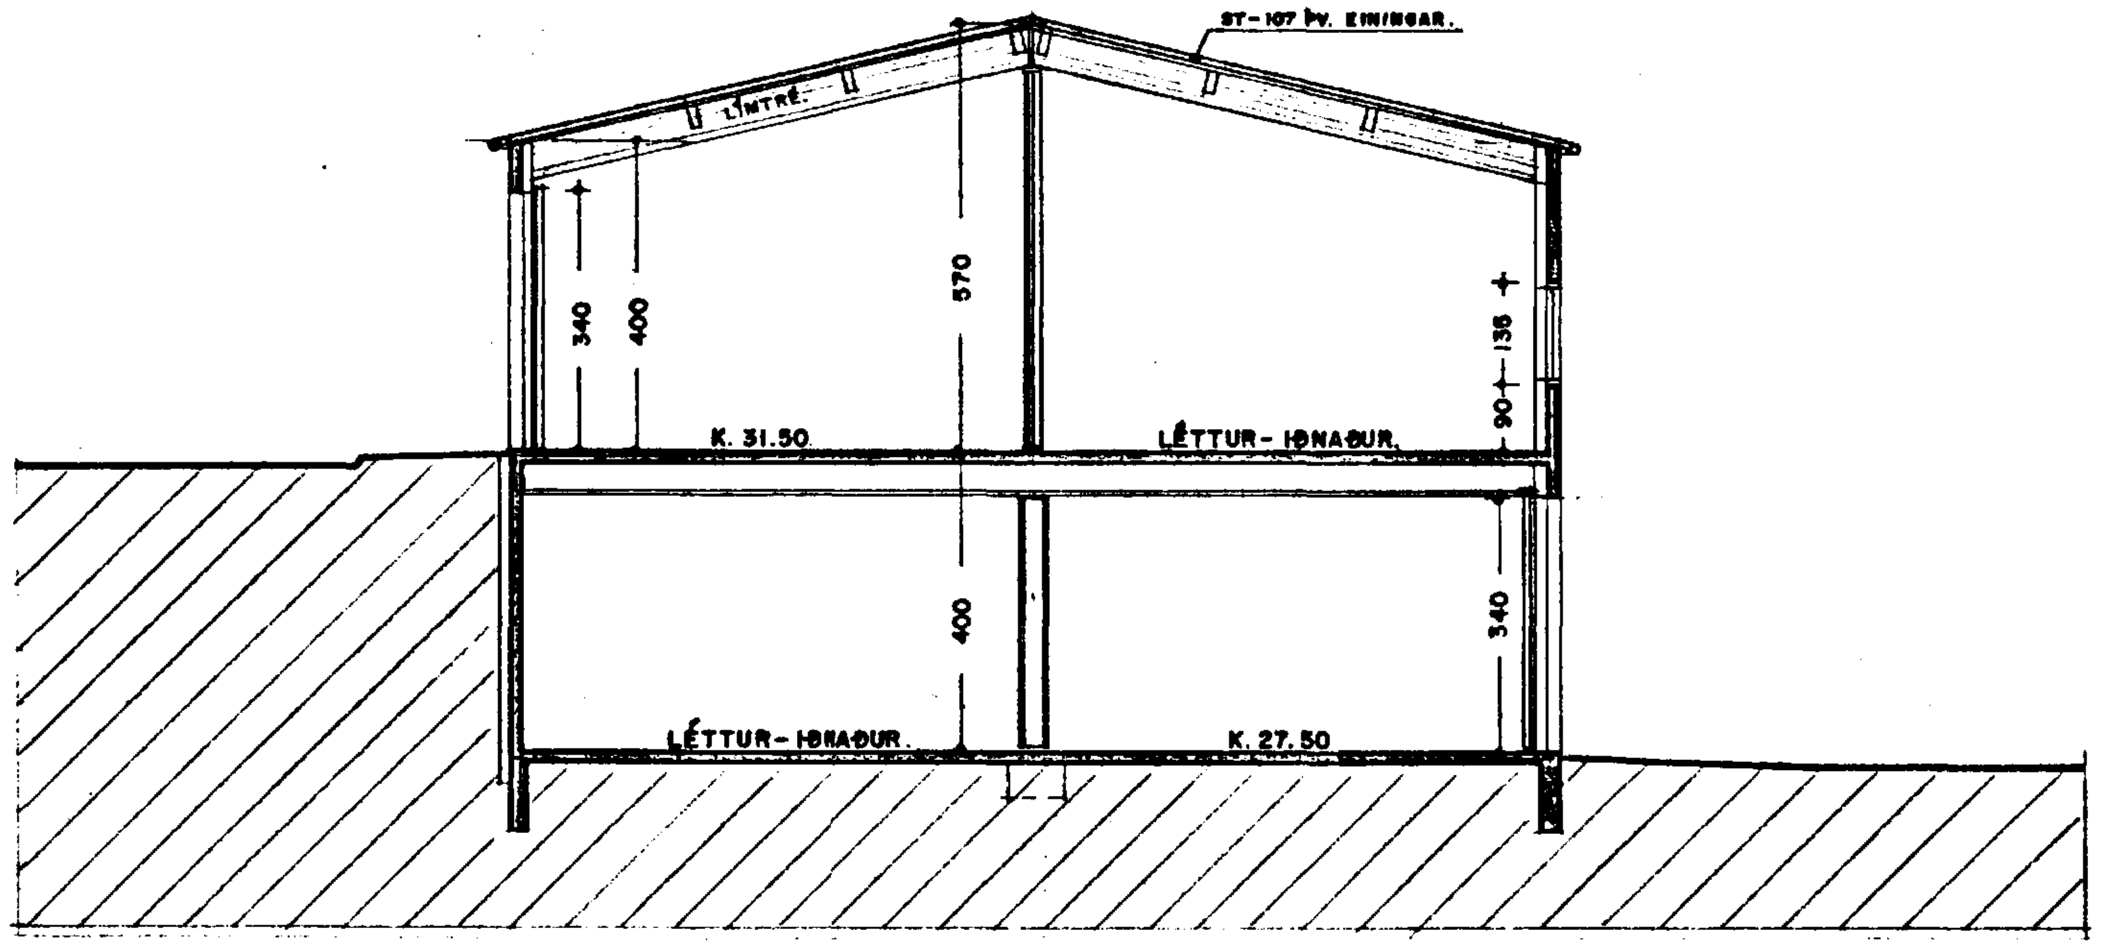

SNEIÐING. 1:100

[illegible]:	[illegible]				[illegible]:	[illegible]											
Landnúmer:	121856				Kennitala:	310651 3259											
[illegible]:	01			[illegible] 4.01	Dags.:	10 -3 1999											
Uppskipting og lýsing					Stærðir												
D0 Lokur	D1 [illegible]	D2 [illegible]	D3 [illegible]	D4 [illegible]	D5 [illegible] m²	D5a [illegible] m²	D6 [illegible] m²	D7 [illegible] m²	D8 [illegible] m²	D9 [illegible] sh < 1,8	D10a [illegible] min	D10b [illegible] max	D11 [illegible] m³	D12 [illegible] m²	D16 [illegible] m²	[illegible]	D17 [illegible]
		[illegible]			[illegible],1	0,0	0,0	0,0	[illegible],1	0,0			[illegible]	723,0	784,0		3 101,140
		[illegible]											79,2				
	01	1. hæð			[illegible],1	0,0	0,0	0,0	[illegible],1	0,0			1.678,2	[illegible],5	392,0		
A	0101	Léttur-iðnaður,	N	0101	196,0				196,0		4,00	4,00	784,0	180,4	196,0	4,00	721,600
A	0102	Léttur-iðnaður,	N	0102	196,0				196,0		4,00	4,00	784,0	180,4	196,0	4,00	721,600
A	0103	Inntaksklefi	T	X	4,1				4,1		2,35	2,65	10,2	2,7			
	02	2. hæð			392,0	0,0	0,0	0,0	392,0	0,0			1.901,2	360,4	392,0		
A	0201	Léttur-iðnaður,	N	0201	196,0				196,0		4,00	5,70	950,6	180,2	196,0	4,85	873,970
A	0202	Léttur-iðnaður,	N	0202	196,0				196,0		4,00	5,70	950,6	180,2	196,0	4,85	873,970

Athugasemdir

Á [illegible] við 2. hæð hússins er [illegible] sorpgeymsla sem tilheyrir 2. hæð hússins,
Gert er ráð fyrir að við neðri hæð hússins verði notaður [illegible] ruslagámur fyrir 1. hæð

Sameignir [illegible]

Eignarhald

	[illegible]	[illegible]	[illegible] m²	Eignarhlutfall [illegible] m²	[illegible] m²
	0101	Léttur-iðnaður,	196,0	721,600	721,600
	0102	Léttur-iðnaður,	196,0	721,600	721,600
	0201	Léttur-iðnaður,	196,0	873,970	873,970
	0202	Léttur-iðnaður,	196,0	873,970	873,970
		Alls	784,0	3 101,140	3 101,140

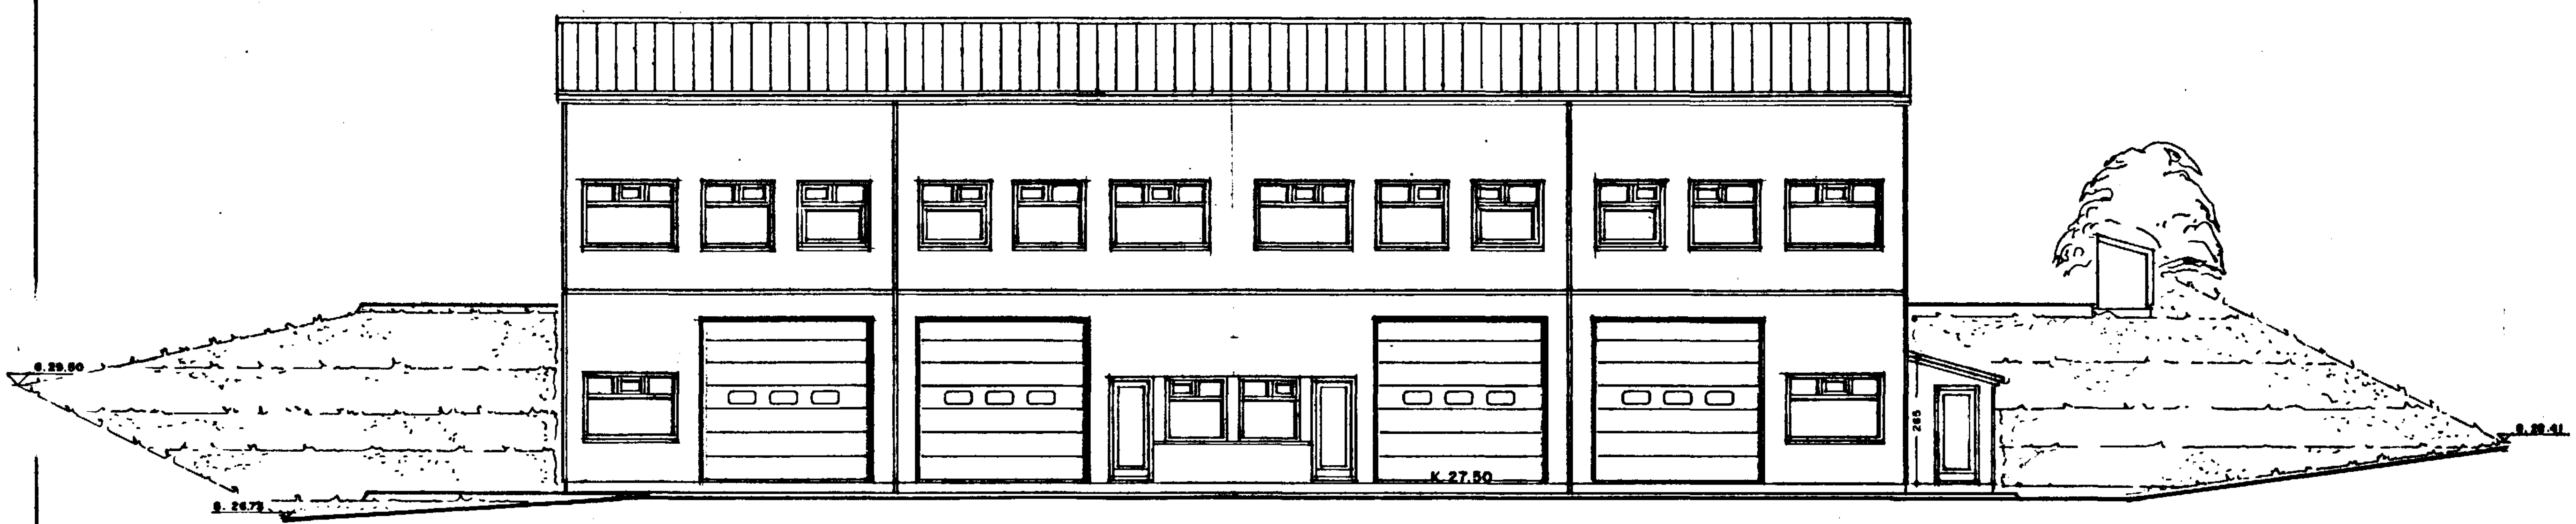

NORÐ-VESTURHLIÐ. 1:100

MELABRAUT 26 HAFNARFIRÐI. SNEIÐING - ÚTLIT.
VERK. NR. 199 DAGS. 10.-3.-1999 MÁL. 1:100
TEIKN. NR. 04 BREYTT.
JÓN GUÐMUNDSSON ARKITEKT KT. 310651 3259
VINNUSTOFA.: SKÚLAGÖTU 63 REYKJAVÍK. SÍMI. 552-5055