




Samþykkt þann


23 MARS 1999

Byggingafulltrúinn í Hafnarfirði
Erlendur Hjálmarsson


BLAÐ 5

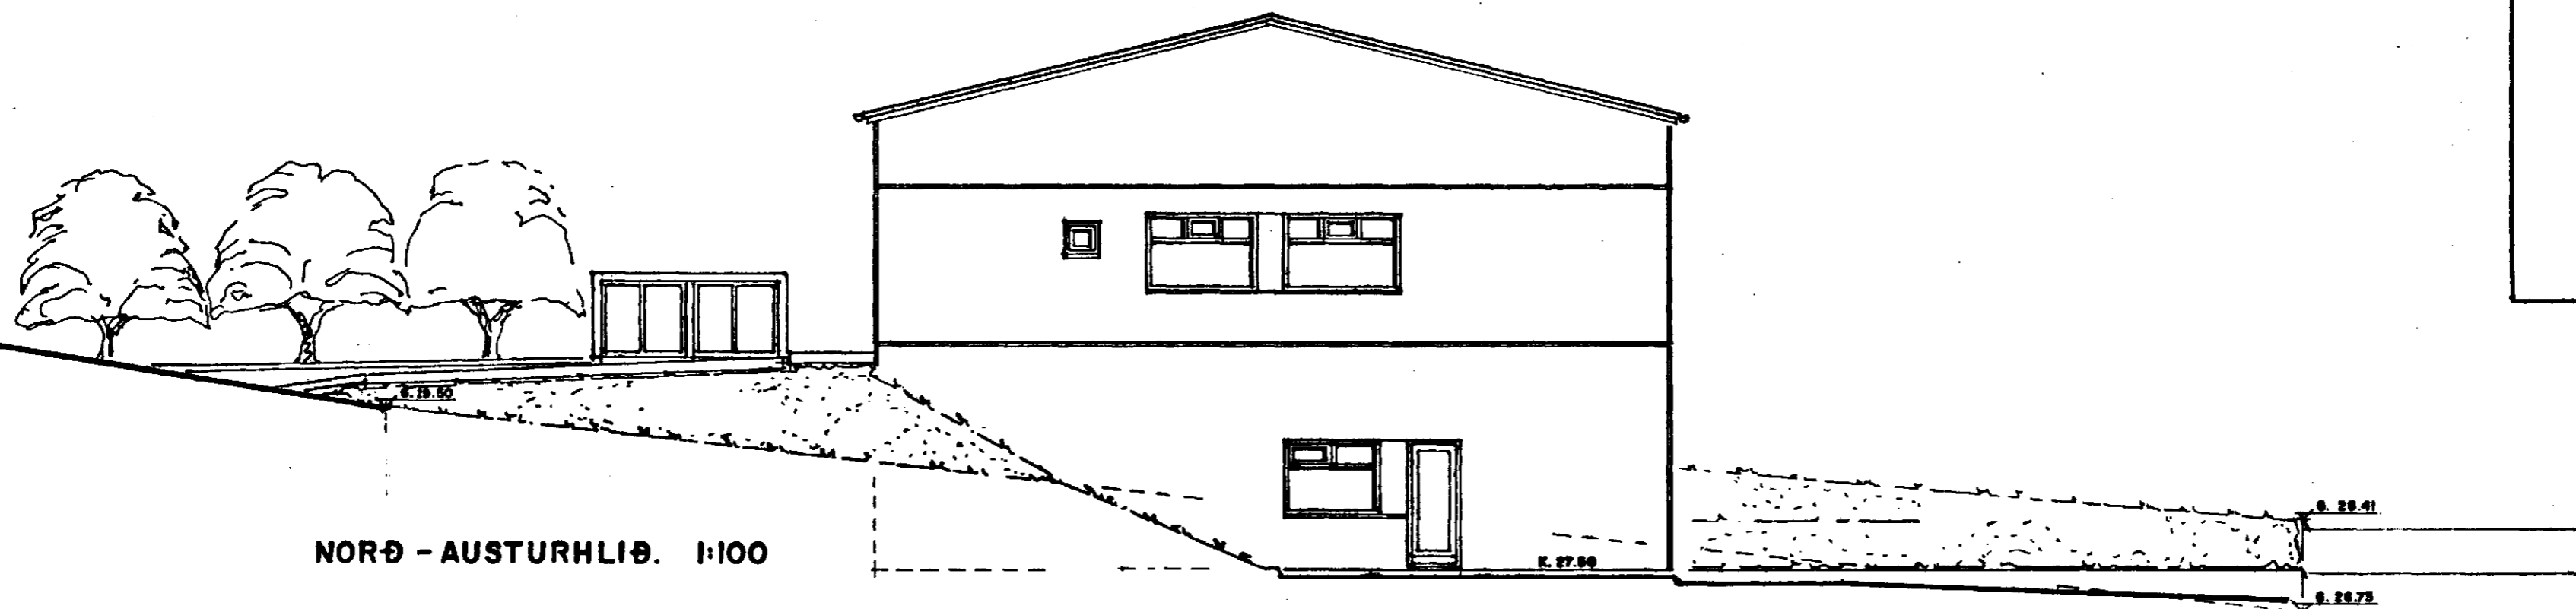

NORÐ - AUSTURHLIÐ. 1:100

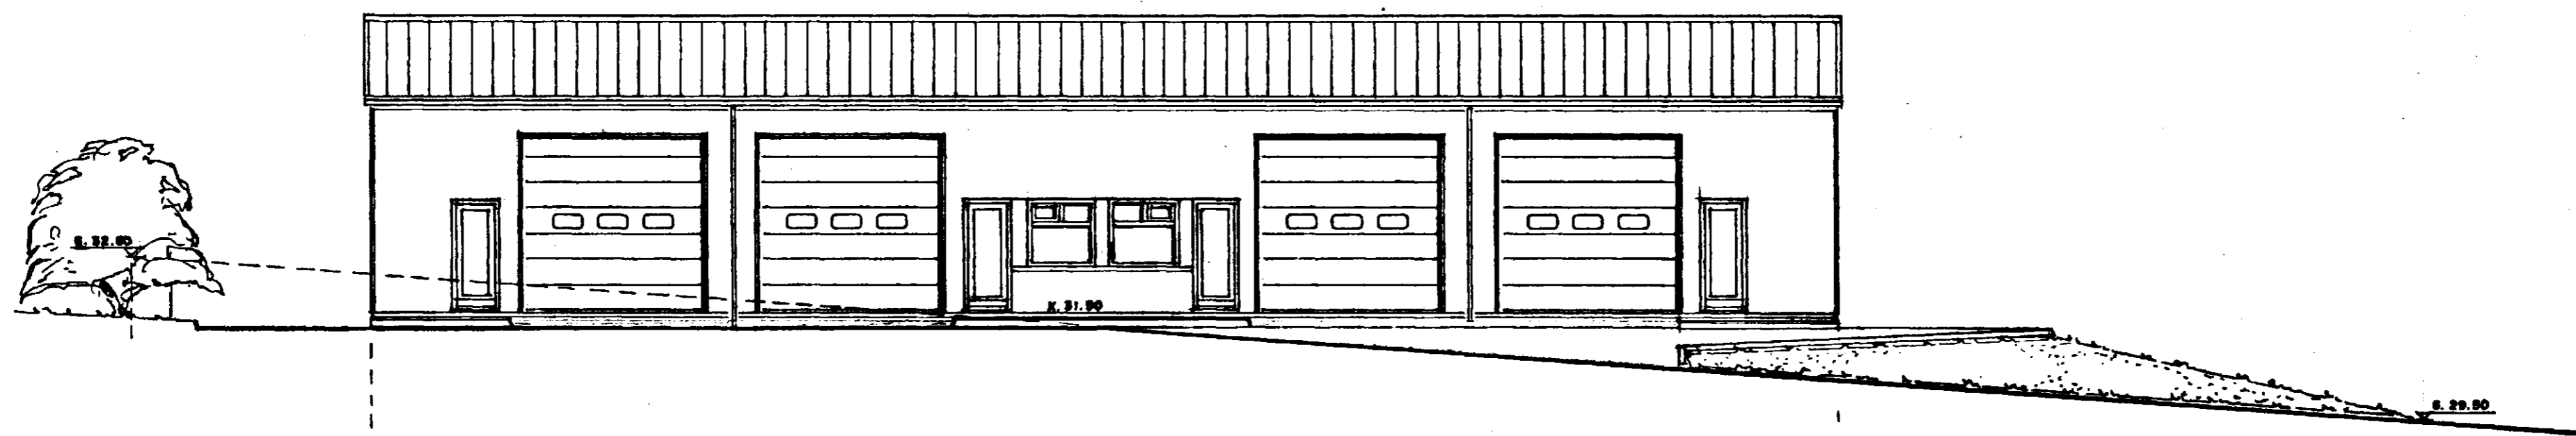

SUÐ - AUSTURHLIÐ. 1:100

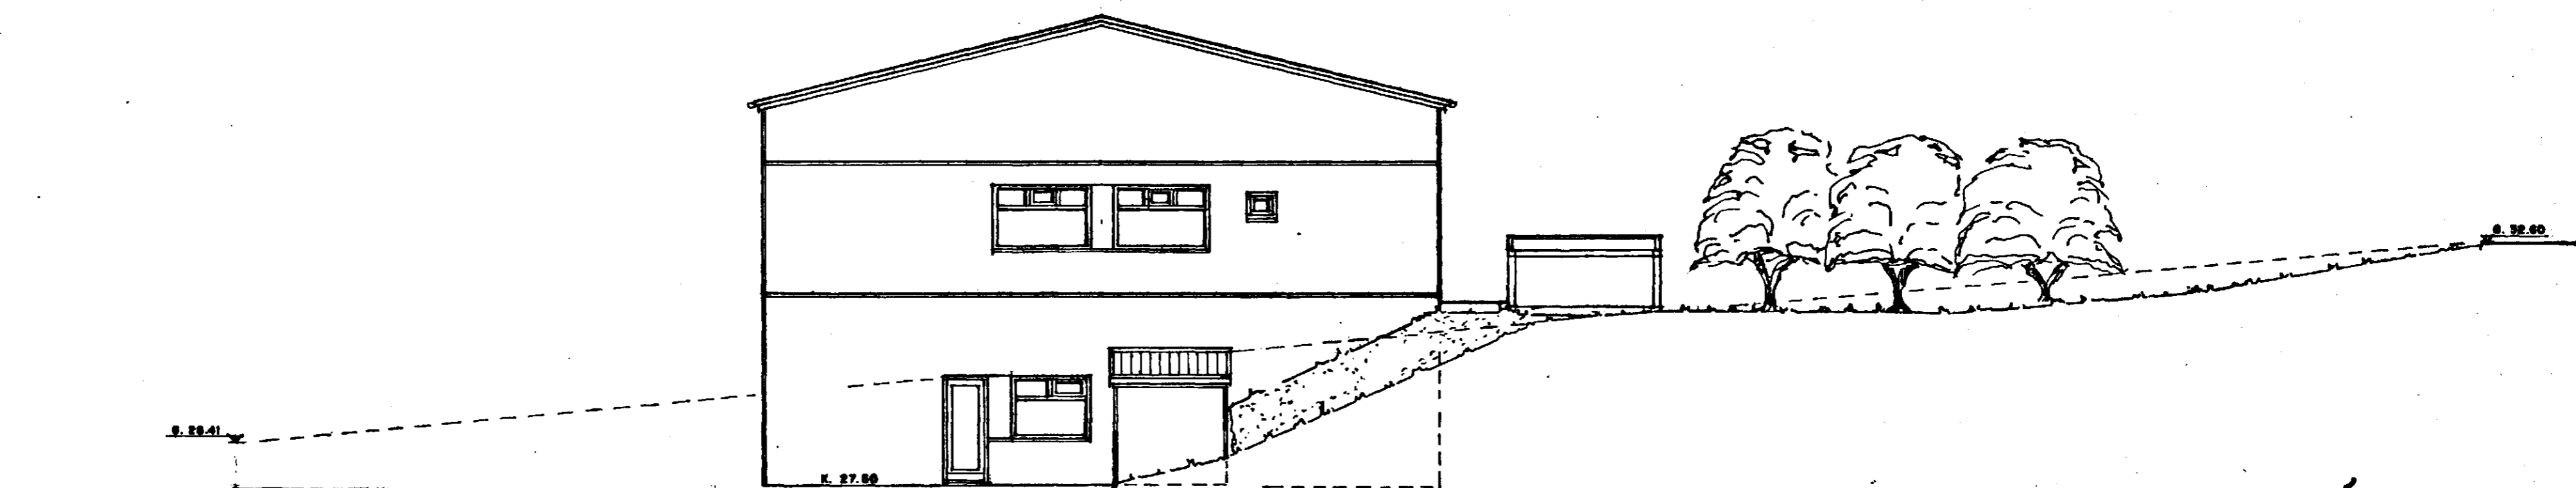

SUÐ - VESTURHLIÐ. 1:100

MELABRAUT 26 HAFNARFIRÐI. ÚTLIT.

VERK NR. 199
TEIKN. NR. 05

DAGS. 10-3-1999 MÁL. 1:100
BREYTT.

JON GUÐMUNDSSON ARKITEKT *Jon Guðmundsson* KT. 310661
VINNUSTOFA: SKÚLAGÖTU 65 REYKJAVÍK. Sími. 552-8055 3200