## Skýringar varðandi olíugildru

Ekki er gert ráð fyrir olíumengandi starfsemi í húsinu. Ef starfsemi breytist síðar er hægt að tengja niðurföll við olíugildru. Stærð olíugildru ákvarðist eftir starfsemi í húsinu í samráði við heilbrigðiseftirlit.

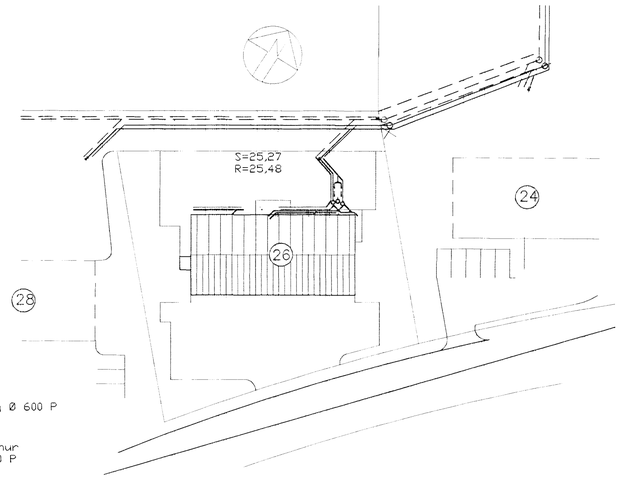


Afstöðumynd Mkv.: 1: 500

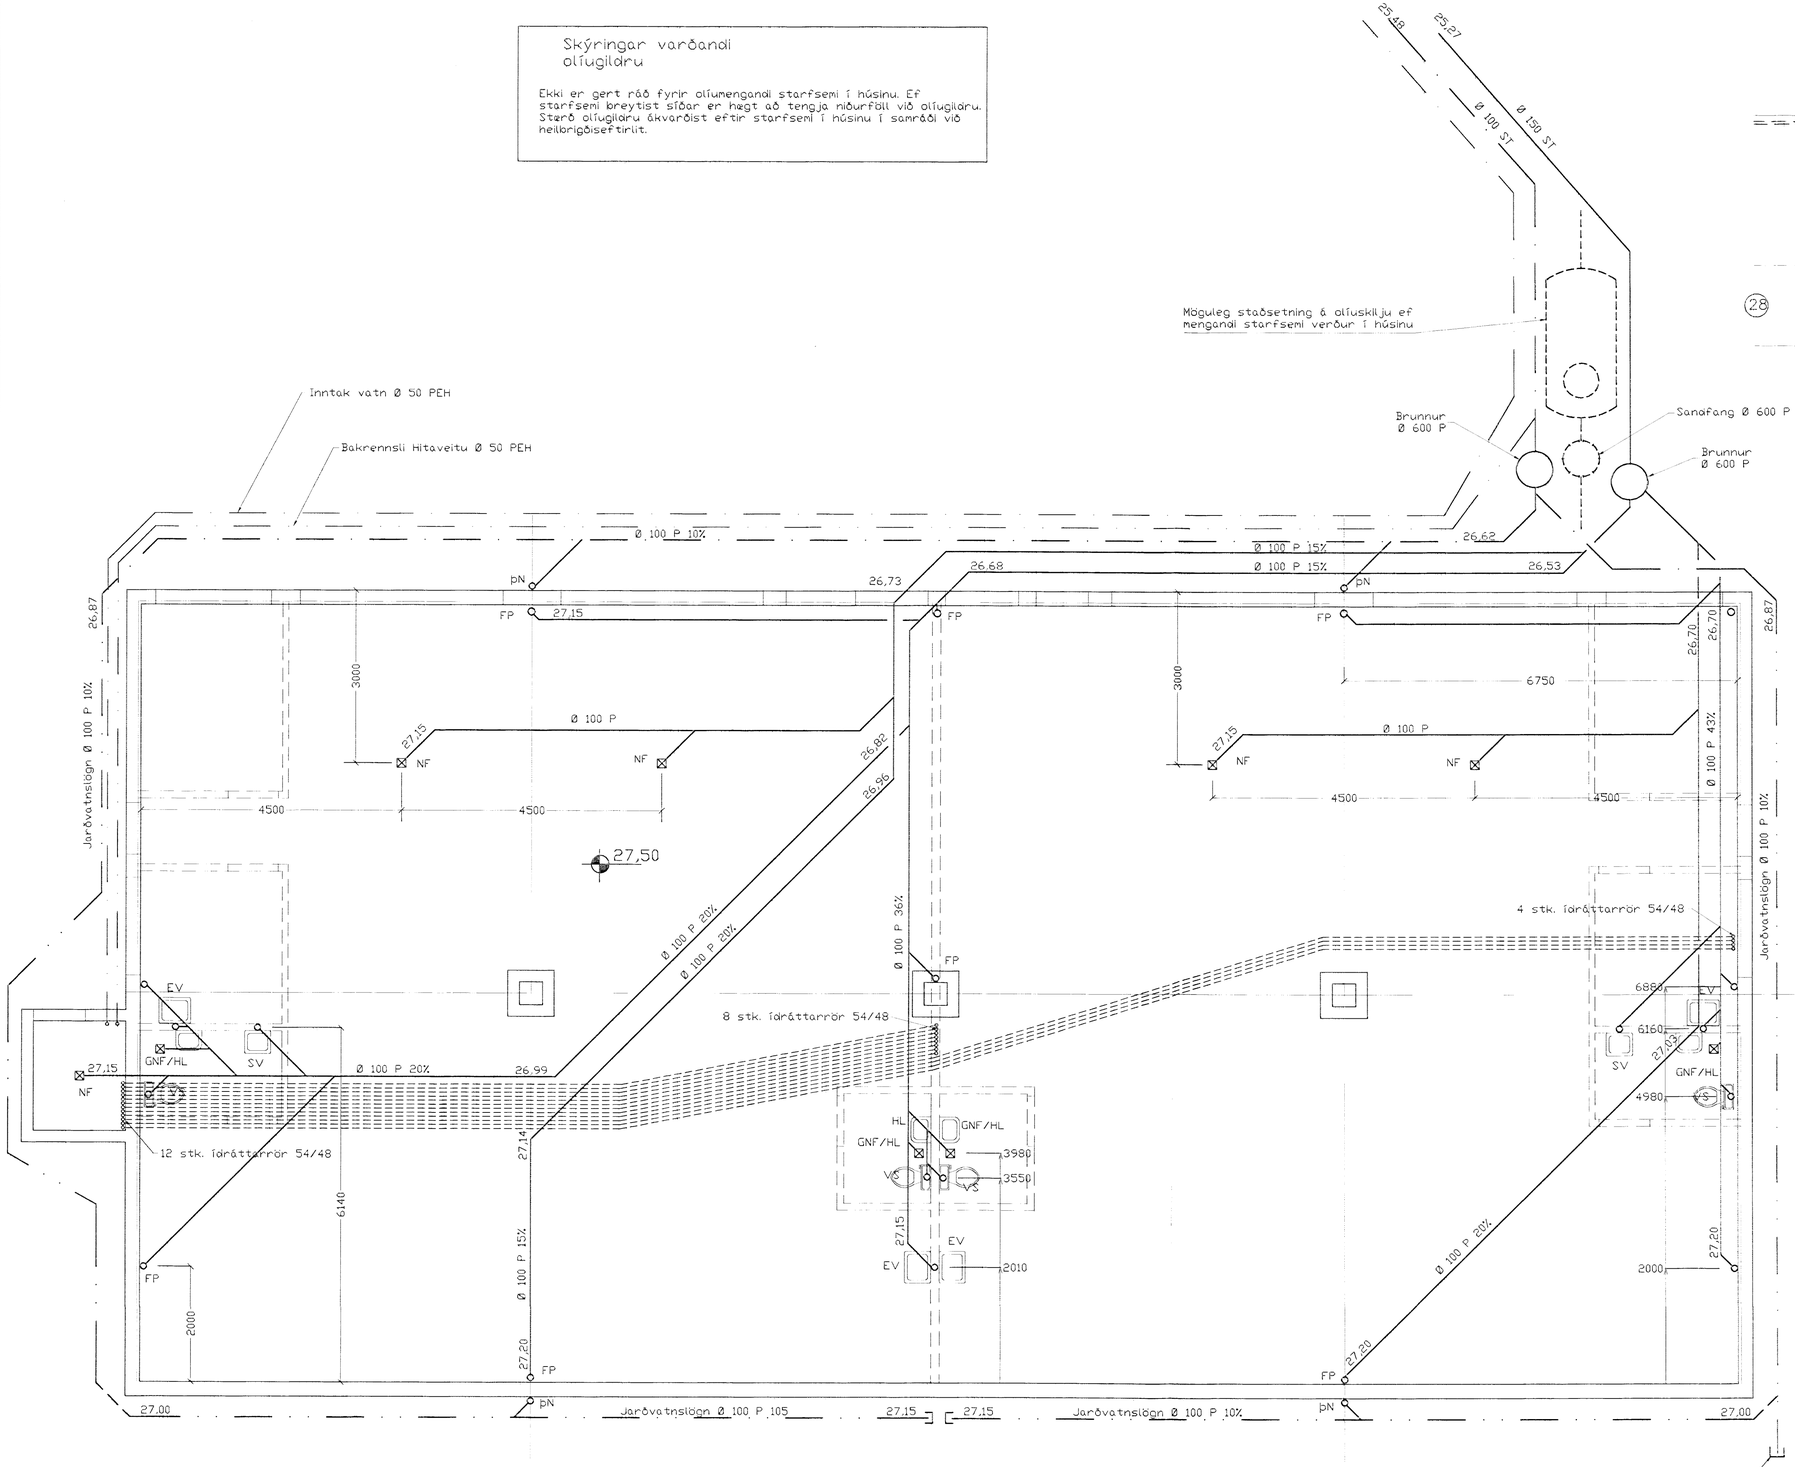


GRUNNMYND 1/50

Tenging við niðurföll úr plani

| TÁKN FYRIR LAGNIR |
|---|
| SKOLPLAGN |
| REGNVATNSLAGN |
| JARÐVATNSLAGN |
| JARÐVATNS + REGNVATNS |
| NEYSLUVATN |
| BAKRENNSLI HITAVEITU |

4 JÚNÍ 1999

HAFNARFJARÐARBÆR
BYGGINGAFULLTRÚI

| BR. | DAGS. | EÐLI BREYTINGA | SIGN. |
|---|---|---|---|
| | | | |

Melabraut 26
Hafnarfirði

grunnmynd grunnlagnir
og afstöðumynd

DAGS. Júní 99
VERK NR. 9922
TEIKN. NR. 2-01
HANNAÐ Sveinbjörn Hinriksson
TEIKNAÐ Sveinbjörn Hinriksson
YFIRFARIÐ

4/6 '99
F.h. HEILBRIGÐISEFTIRLITS HAFNARFJARÐAR- OG KÓPAVOGSSVÆÐIS
Garðatorgi 7 - 210 Garðabæ


TÆKNIÞJÓNUSTA SIGURÐAR ÞORLEIFSSONAR ehf.
STRANDGÖTU 11 220 HAFNARFIRÐI
SÍMI 555-4255 FAX 565-2675
E-mail taeknithjonusta@islandia.is