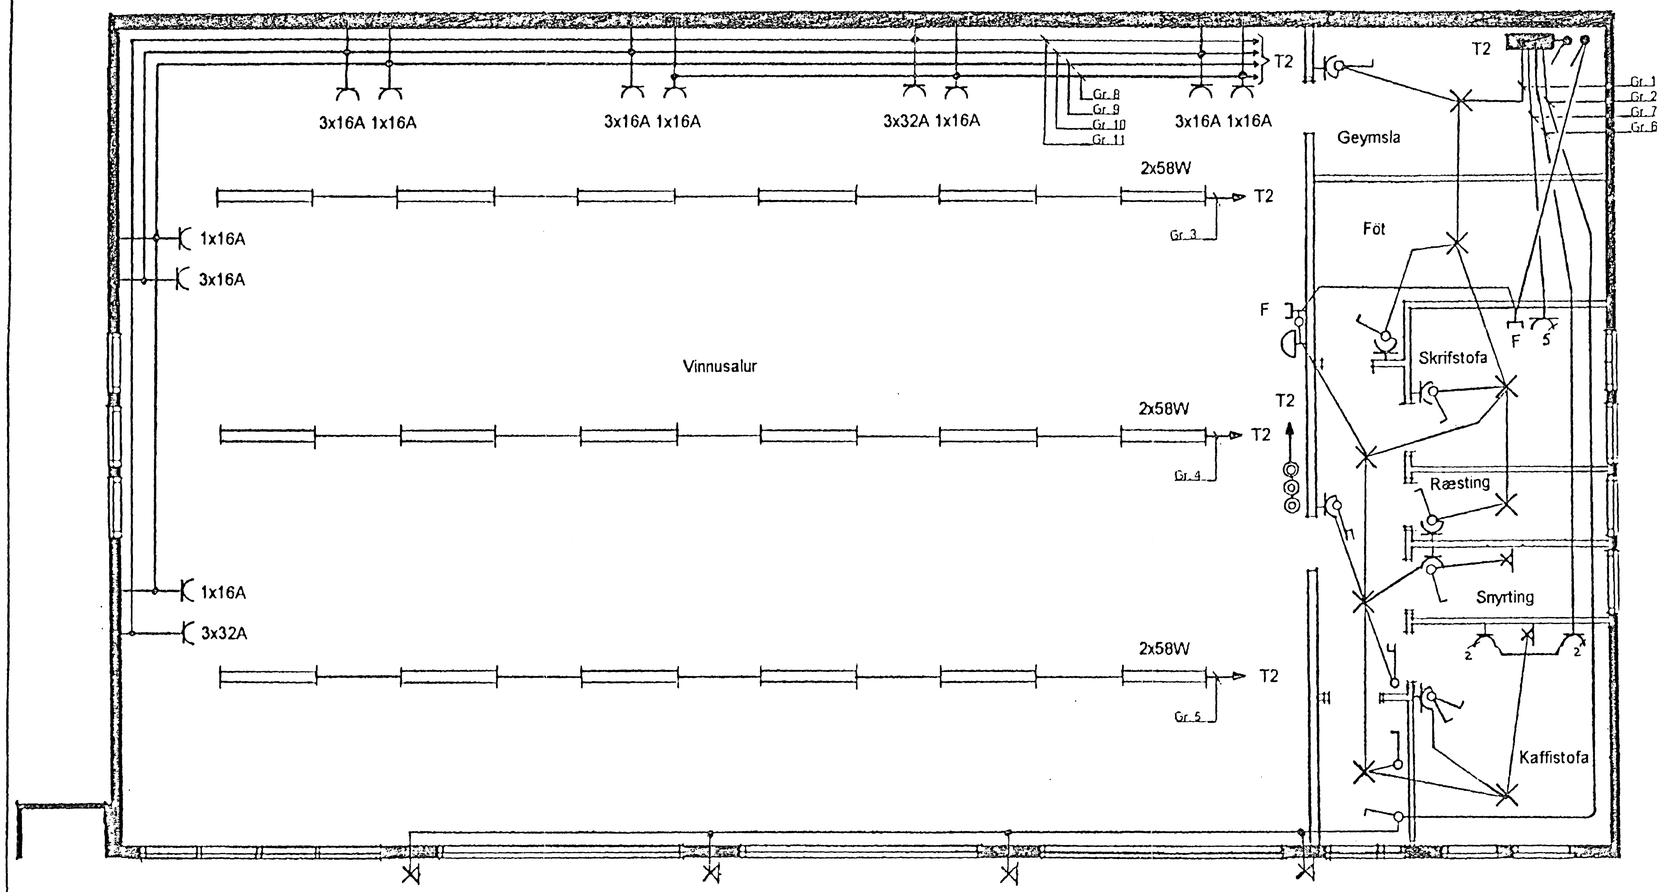

Hæð rofa, hnappa og tengla 115
Hæð símabjöllu 230
Hæð útiljósa 270

Öll mál í cm frá fullfrágengnu gólfi

Nr.	Breyting	Dagsetn.:	Teikn/Samþ
c			
d			
c			
b			
a			

Þórður Jónsson
5551700
5882370

Dagsetn.:	21.11.1998
Teiknað:	ÞJ
Hannað:	ÞJ
Yfirfarið:	
Samþykkt:	

Staður: Melabraut 28 Hafnarfirði

Verkefni: Raflögn 2. hæð, grunnmynd

Mælikvarði 1:50

Blað nr. 3

Næsta bl. nr.

Teikn nr.: 398