




I
 Sigurður Þorvarðarson
 01 DES. 1999
 Sigurður Þorvarðarson
Sigurður Þorvarðarson

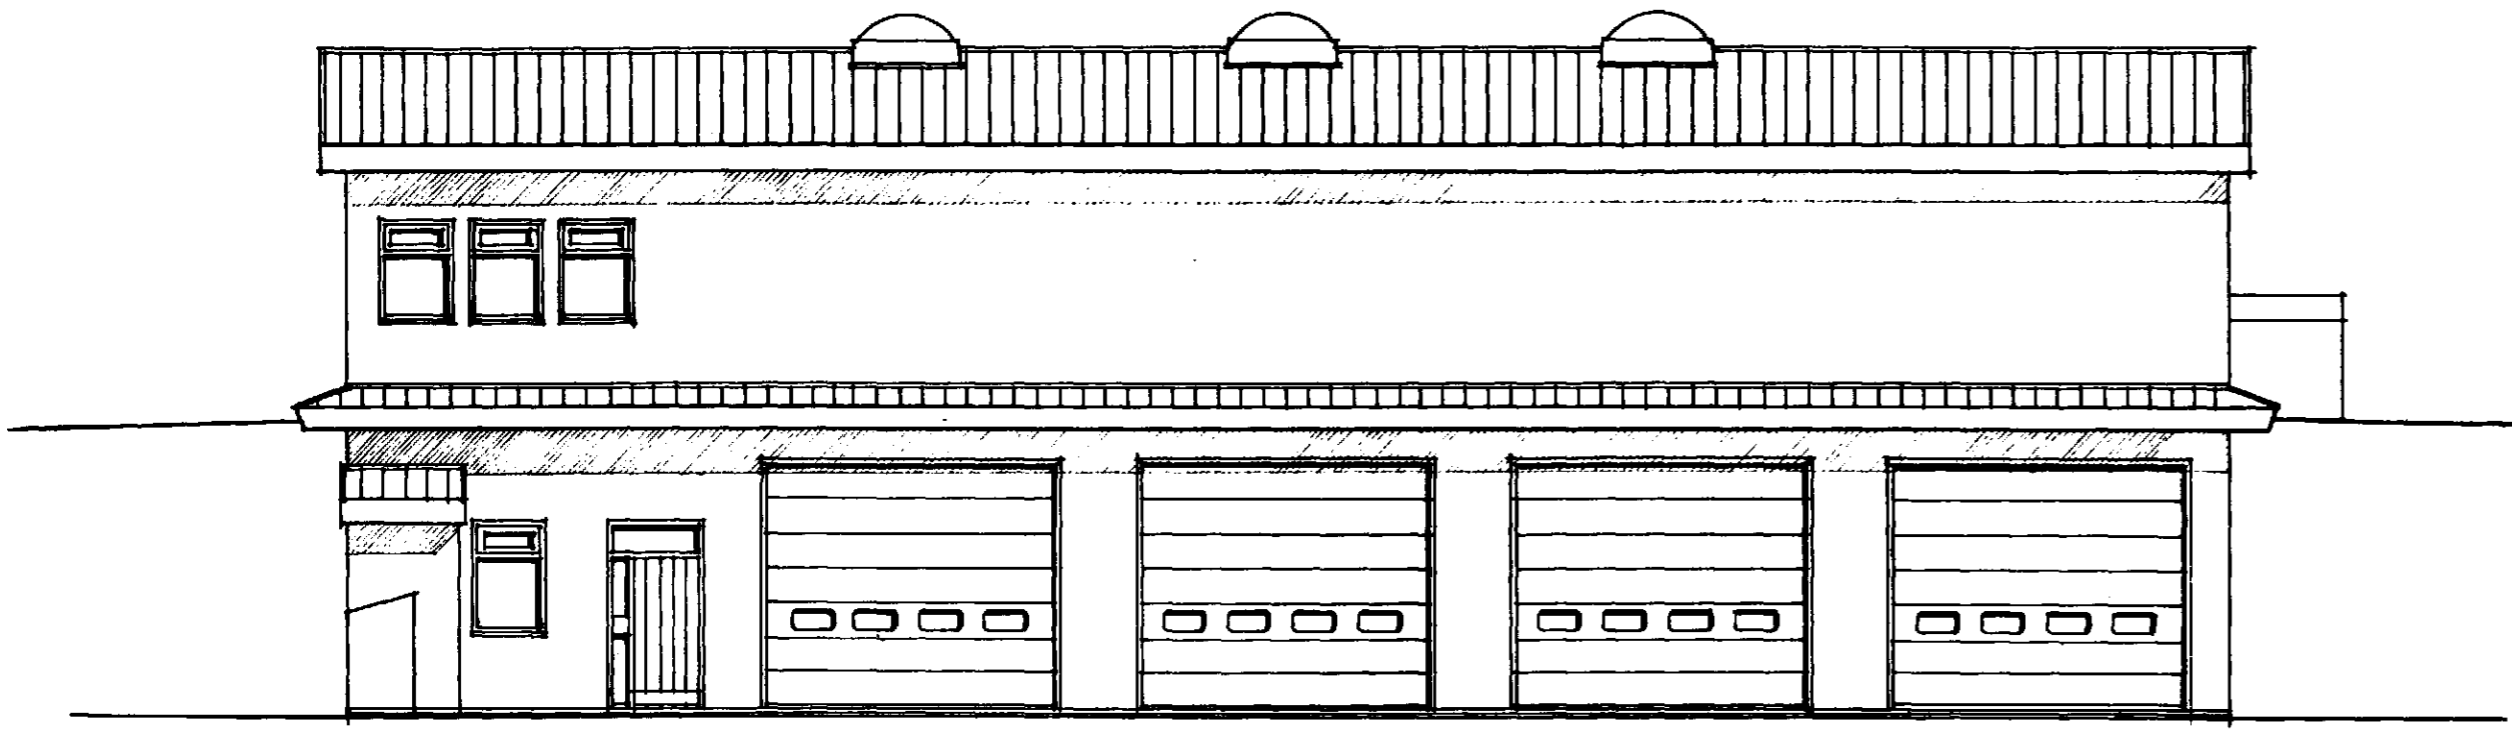


ÚTLIT NORÐVESTUR MKV. 1:100.

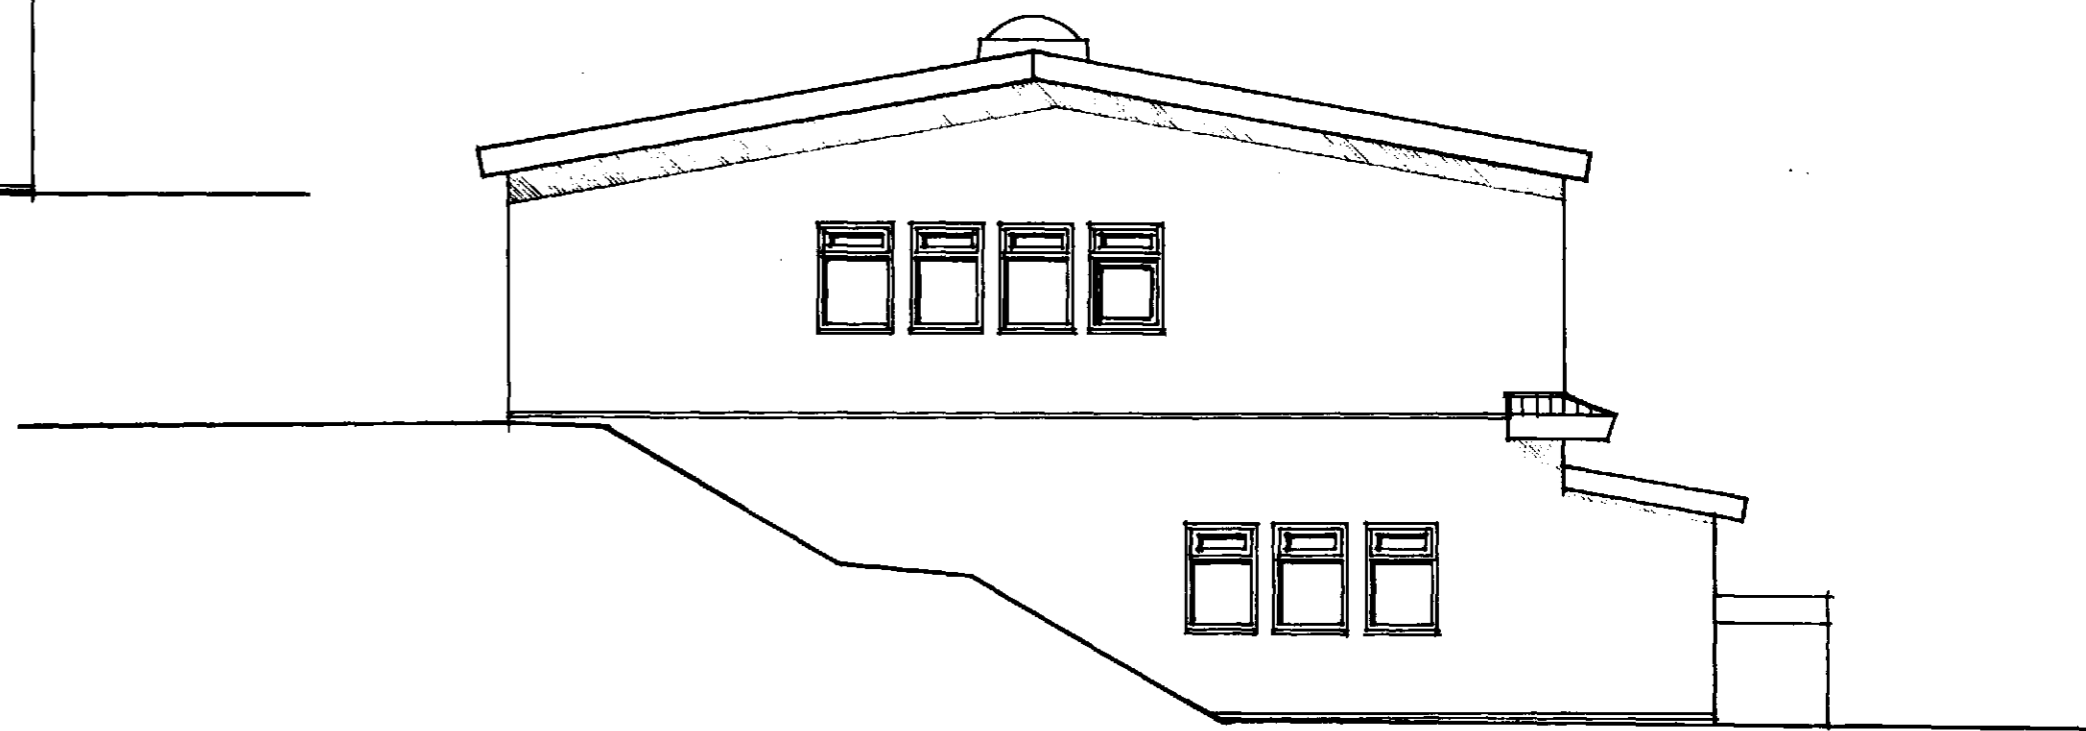

ÚTLIT SUÐVESTUR MKV. 1:100.

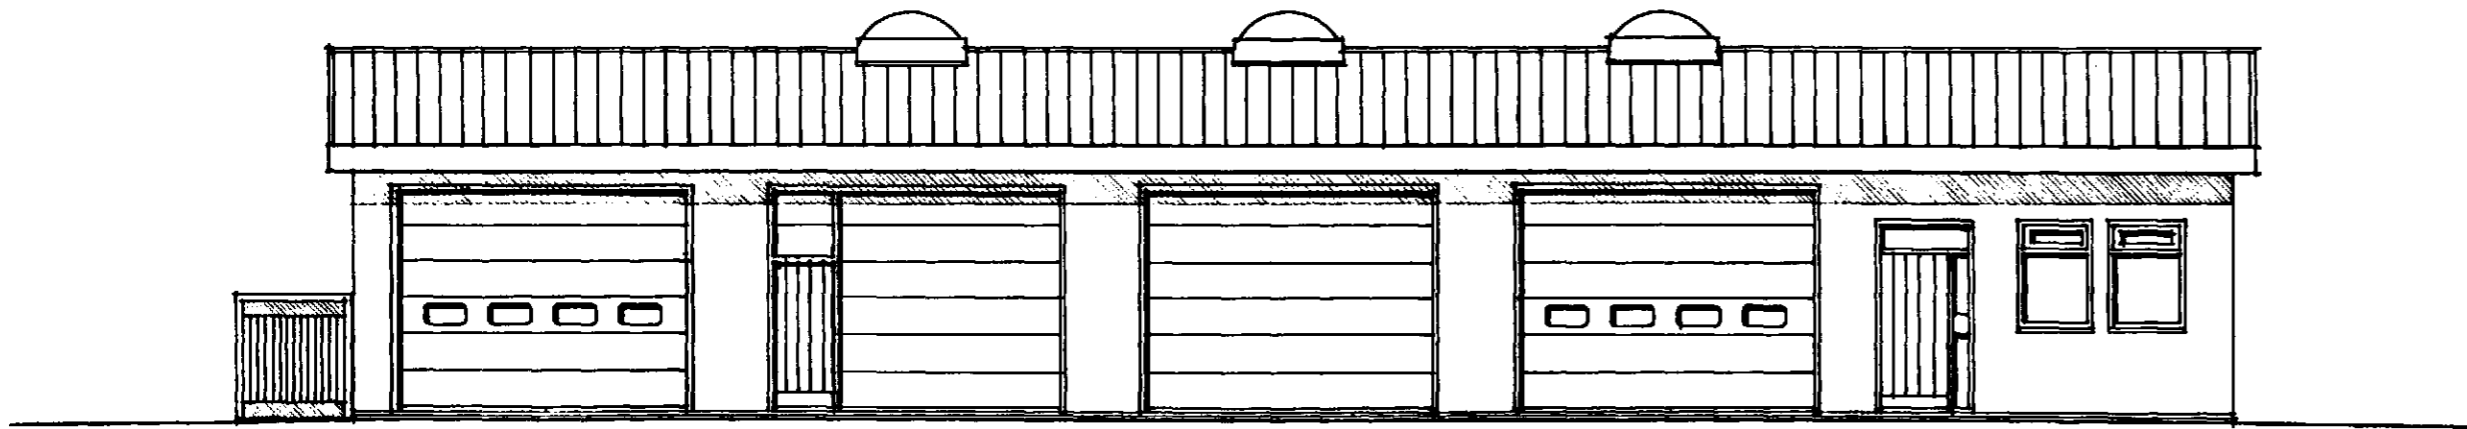

ÚTLIT SUÐAUSTUR MKV. 1:100.

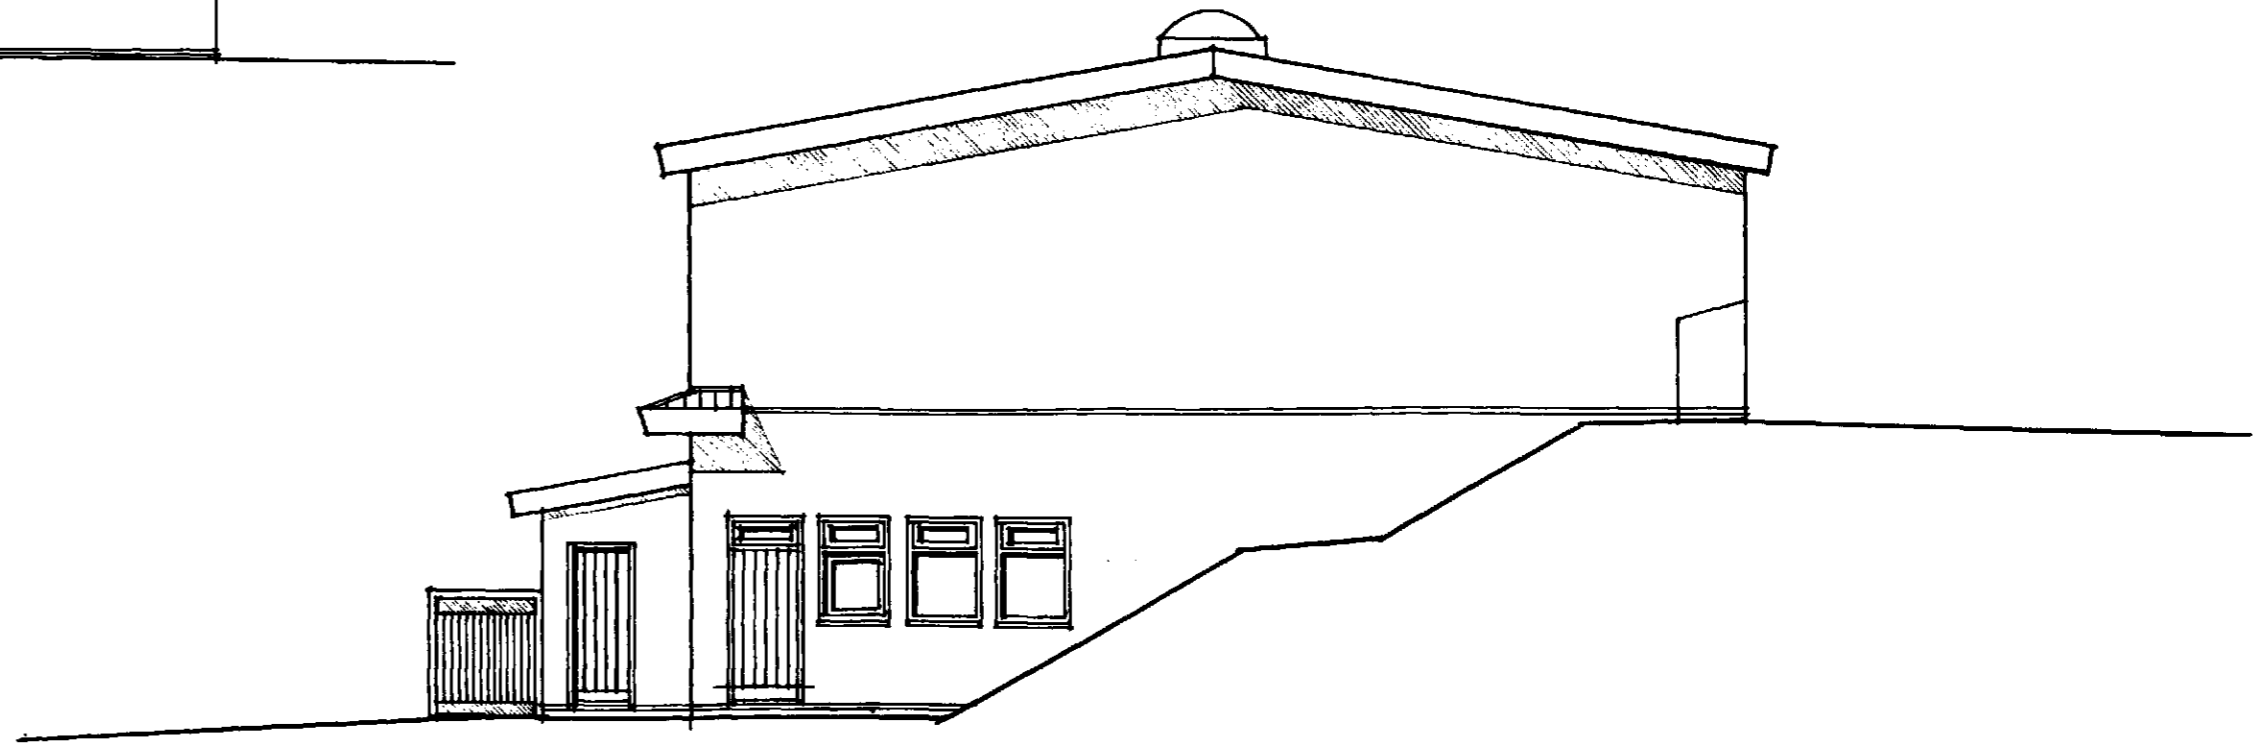

ÚTLIT NORÐAUSTUR MKV. 1:100.

MELABRAUT 28 HAFNARFIRÐI	
Sigurður Þorvarðarson byggingafræðingur bfí. Teiknistofan Strandgötu 11 220 Hafnarfirði. (Kt. 141250-4189) Sími 5651510, fax. 5651299. Netfang: teiknistofan@islandia.is	
Skýringar:	Aðaluppdráttur.
Teikning:	Útlitsmyndir
Mælikvarði:	1 : 100.
Undirskrift:	<i>Sigurður Þorvarðarson</i>
Blað nr:	3 / 3. Dagssetning. 22.02.1999.
Breytt:	ÚTLIT OG GRUNNMYND FEBRÚAR 1999. GLUGGUM OG HURÐUM BREYTT 10.II.1999.