




Sátt VMI Trans
 01 DES. 1999
 Byggingarfræðingur
 Sigurdur Þorvardarson

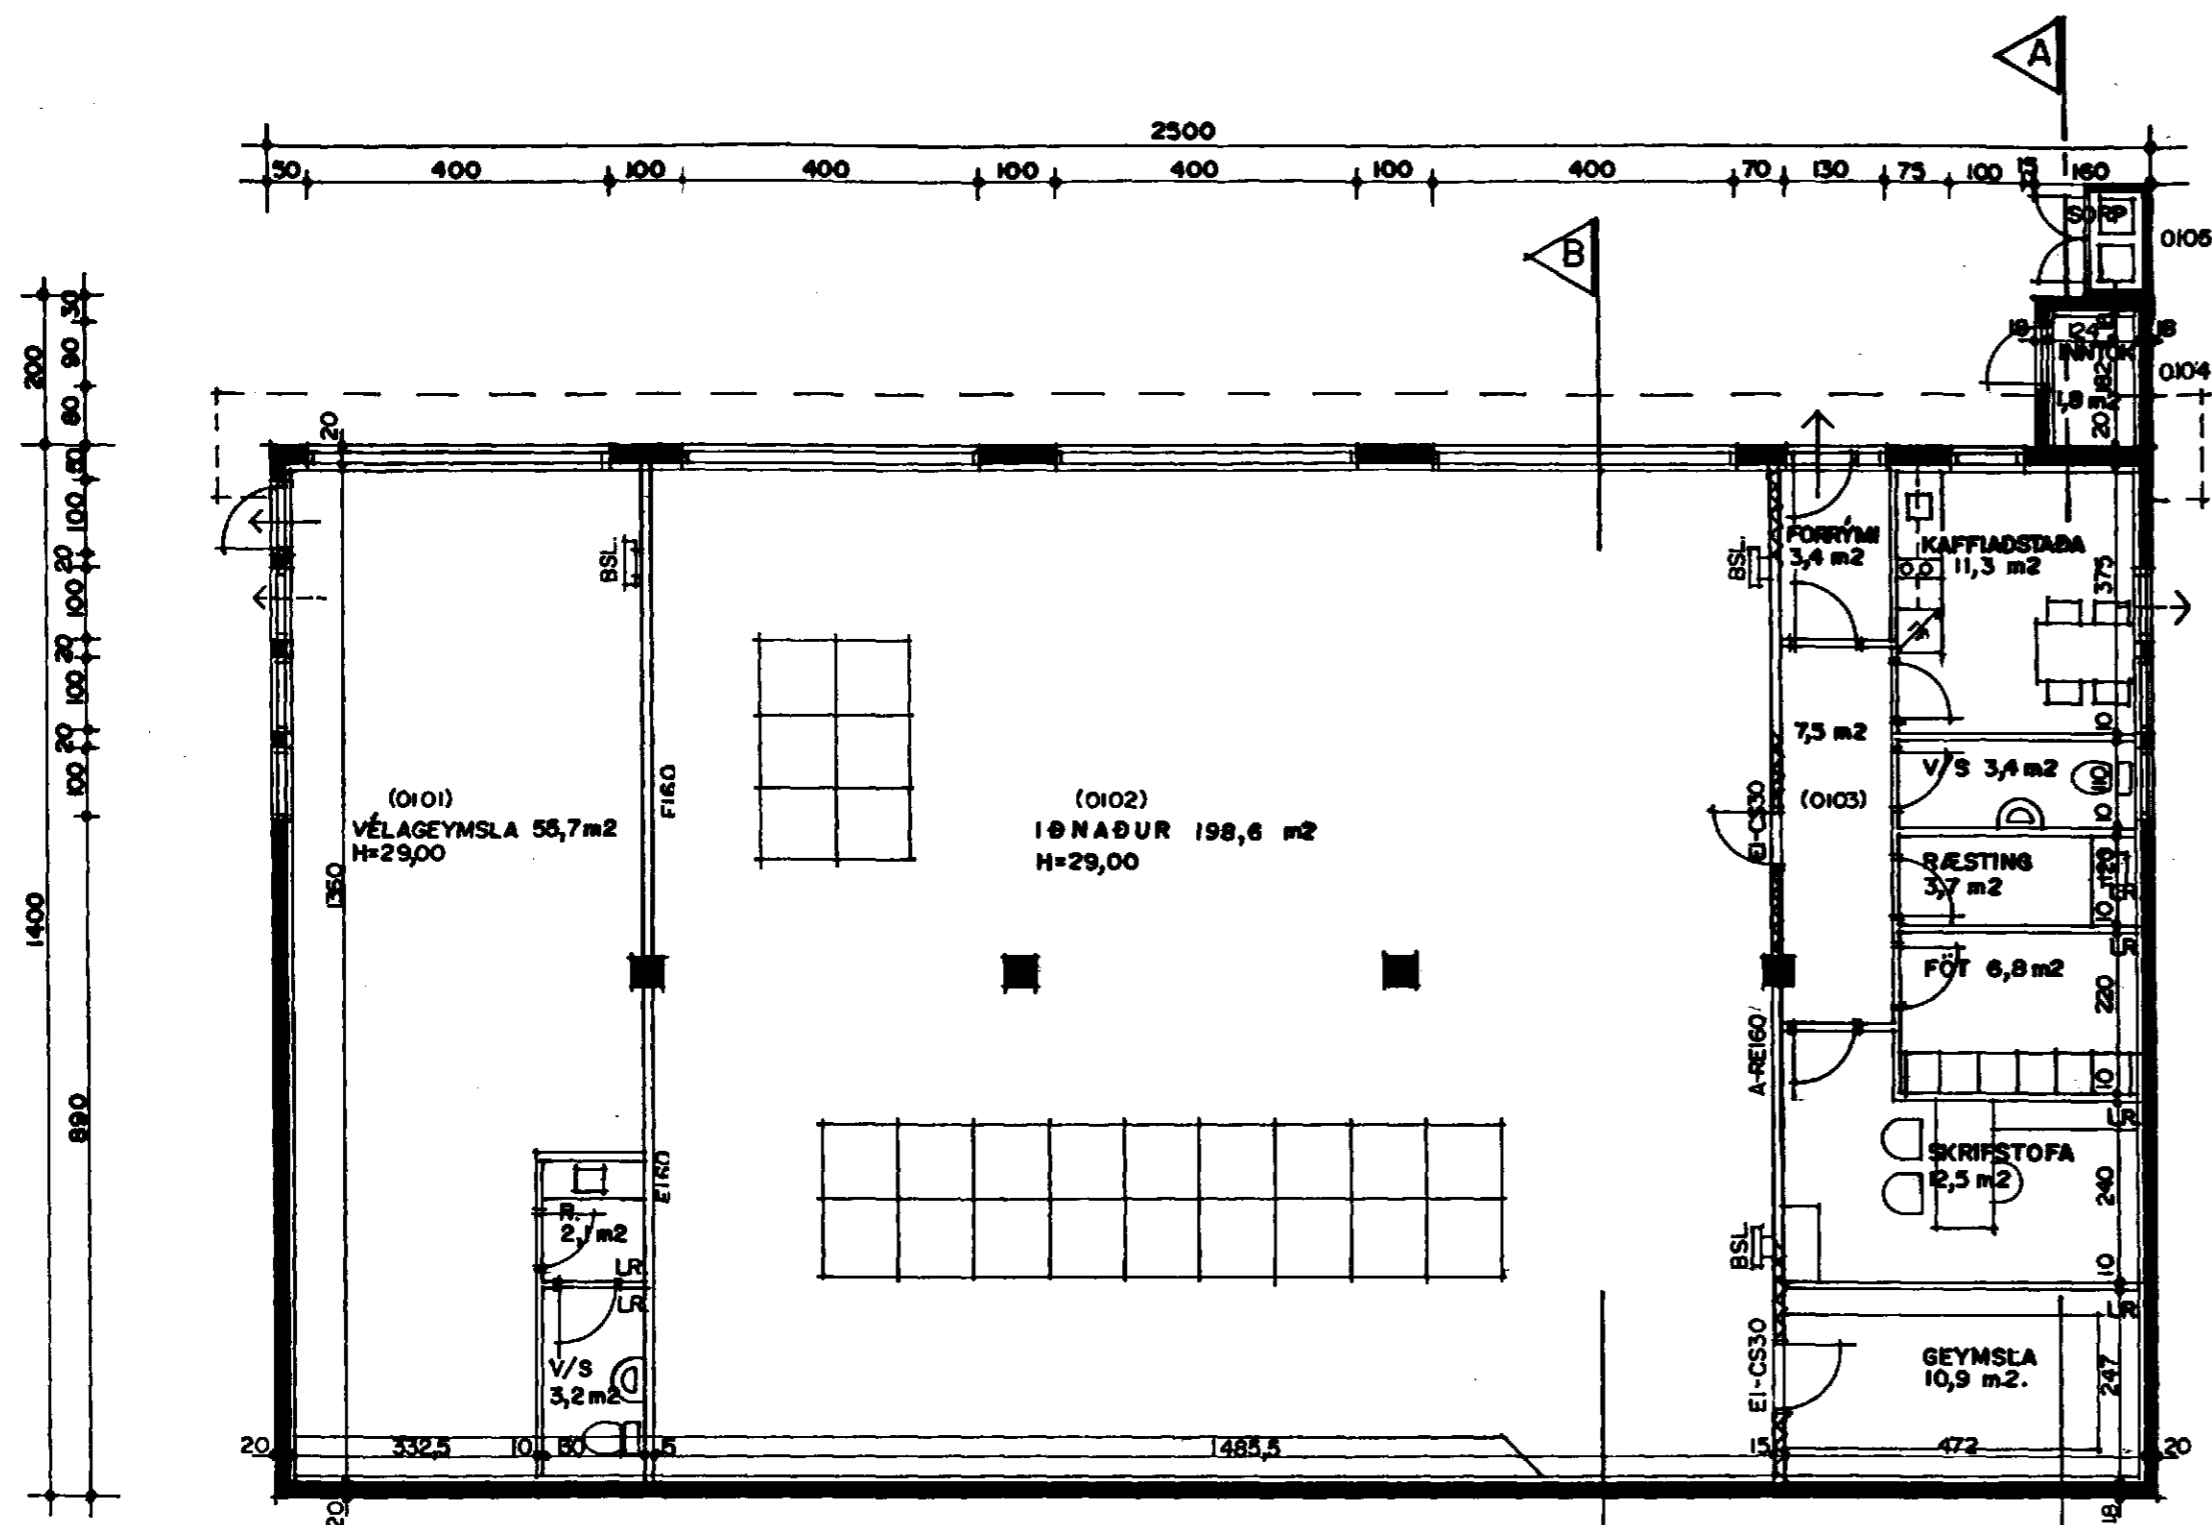


GRUNNMYND I HÆÐ MKV. 1:100.

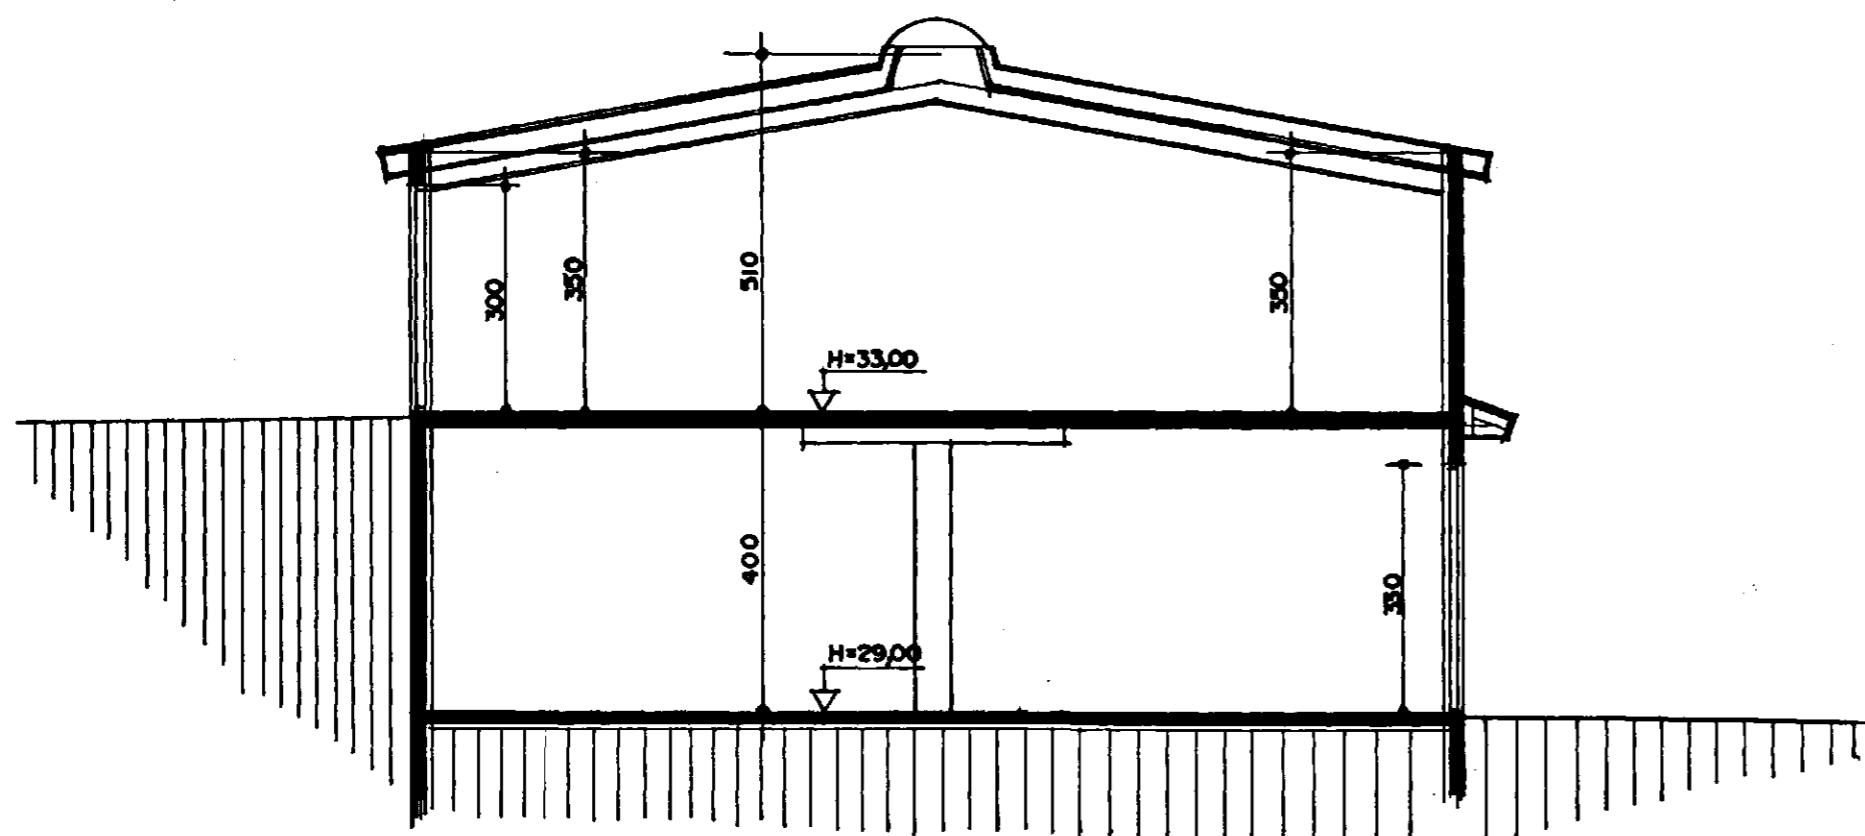

SNEIÐING B-B MKV. 1:100.

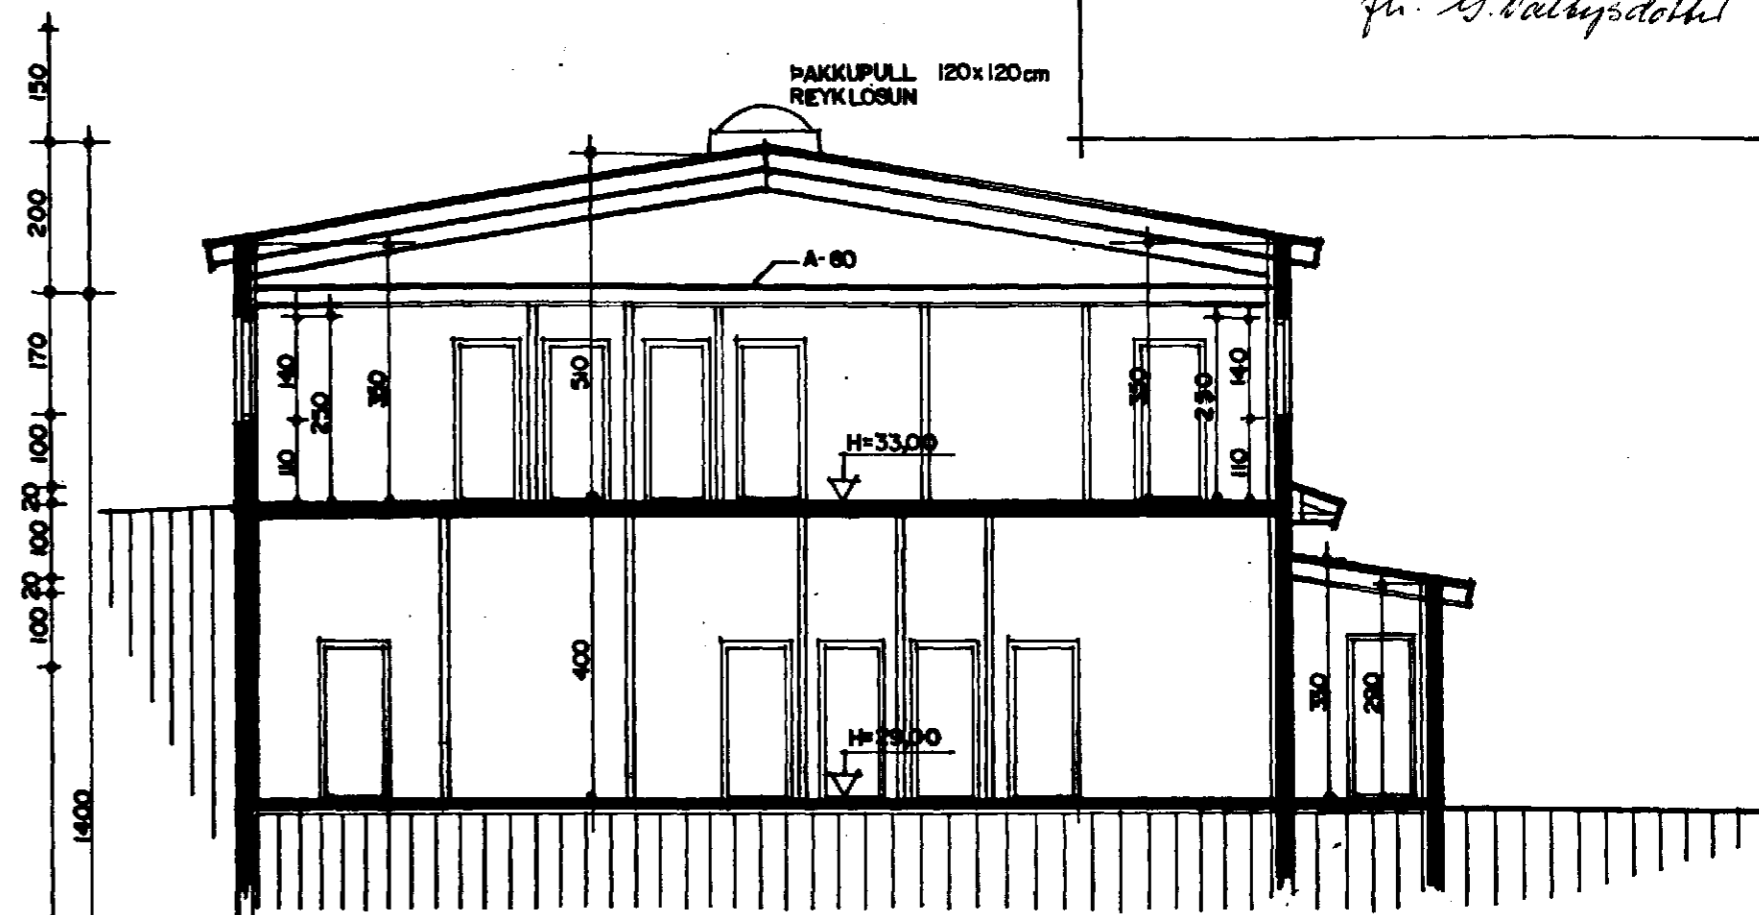

SNEIÐING A-A MKV. 1:100.

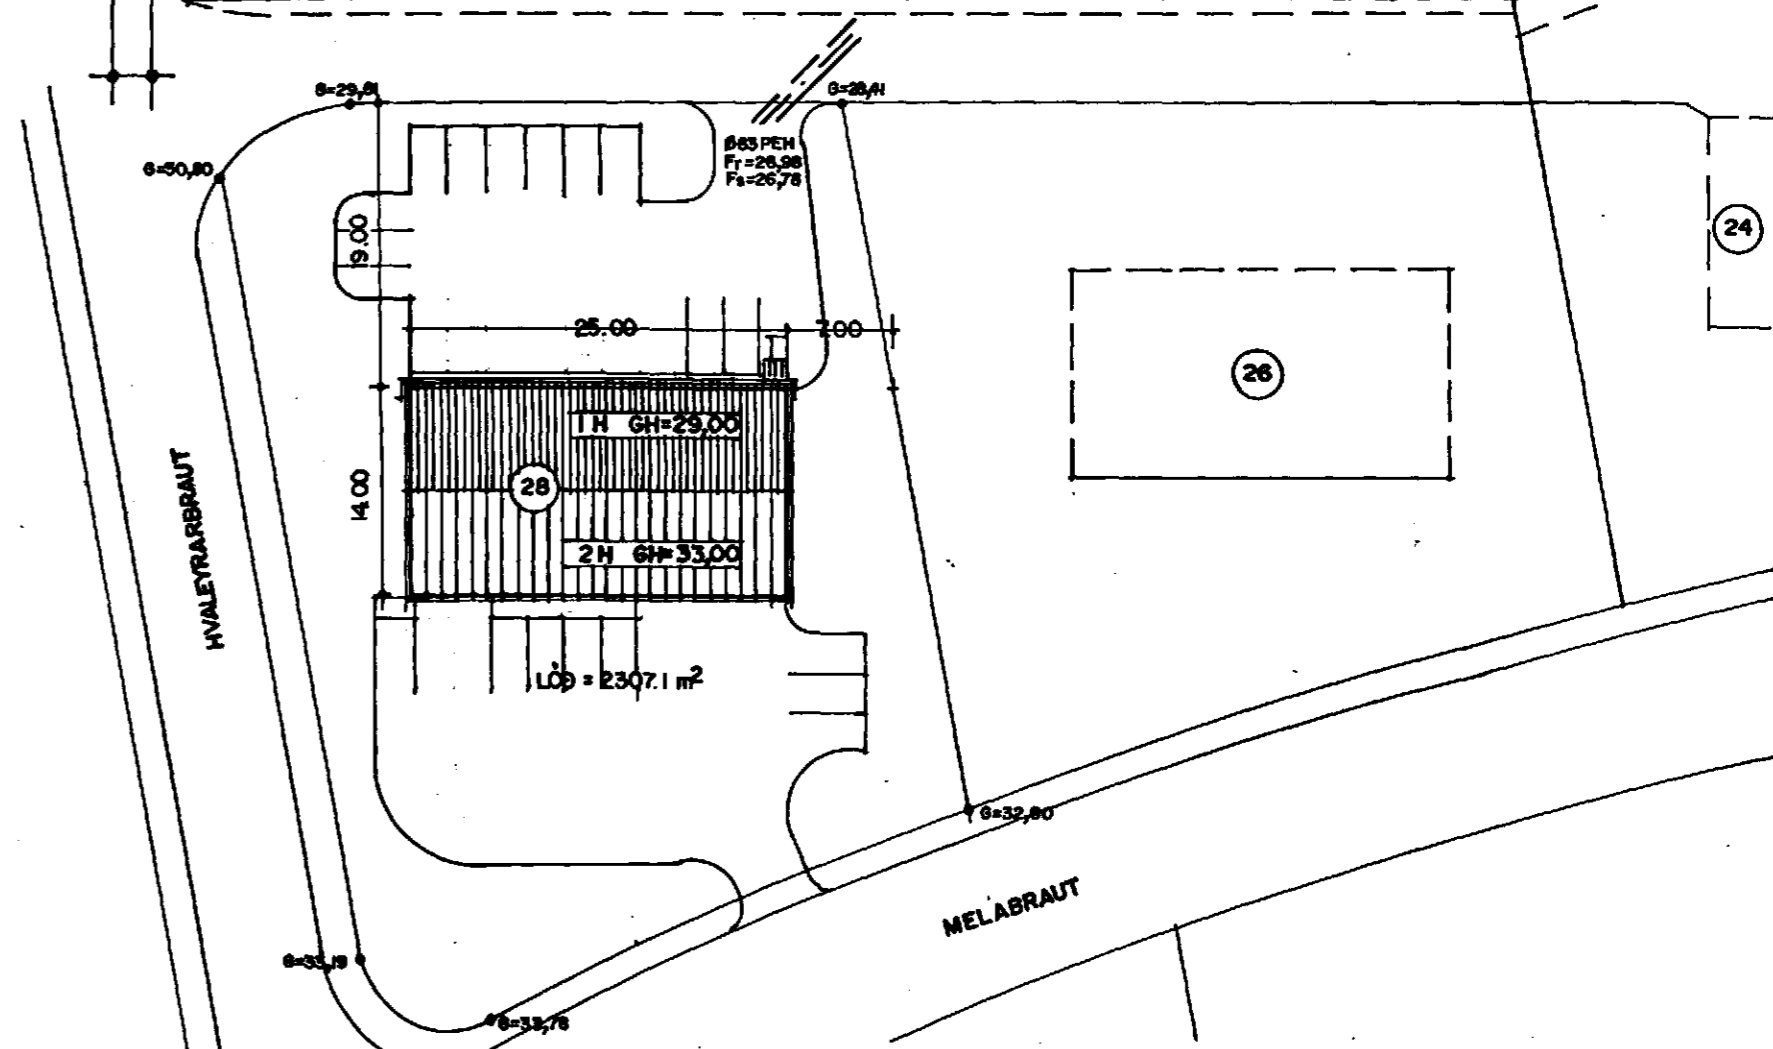

AFSTÖÐUMYND MKV. 1:500

TEIKNAD Í ÁGUST 1998 SIGURÐUR ÞORVARDARSON BYGGINGAFRÆÐINGUR BFI. STRANDGÖTU 11 HAFNARFIRÐI SÍMI 565 15 10

MELABRAUT 28 HAFNARFIRÐI	
Sigurður Þorvardarson byggingarfræðingur bfi. Teiknistofan Strandgötu 11 220 Hafnarfirði. (tlf. 141250-4188) Sími 5651510. fax. 5651299. Netfang: teiknistofan@islandia.is	
Skýringar:	Aðaluppdráttur.
Teikning:	Grunnmynd 1 hæð, sniðmyndir og afstöðumynd.
Mælikvarði:	1:100. og 1:500.
Undirskrift:	
Blað nr:	173. Dagssetning: 22.02.1999.
Breytt:	ÚTLIT OG GRUNNMYND FEBRÚAR 1999. INNRA SKIPULAGI, GLUGGUM OG LÖB.
BREYTT 10.JI.1999.	