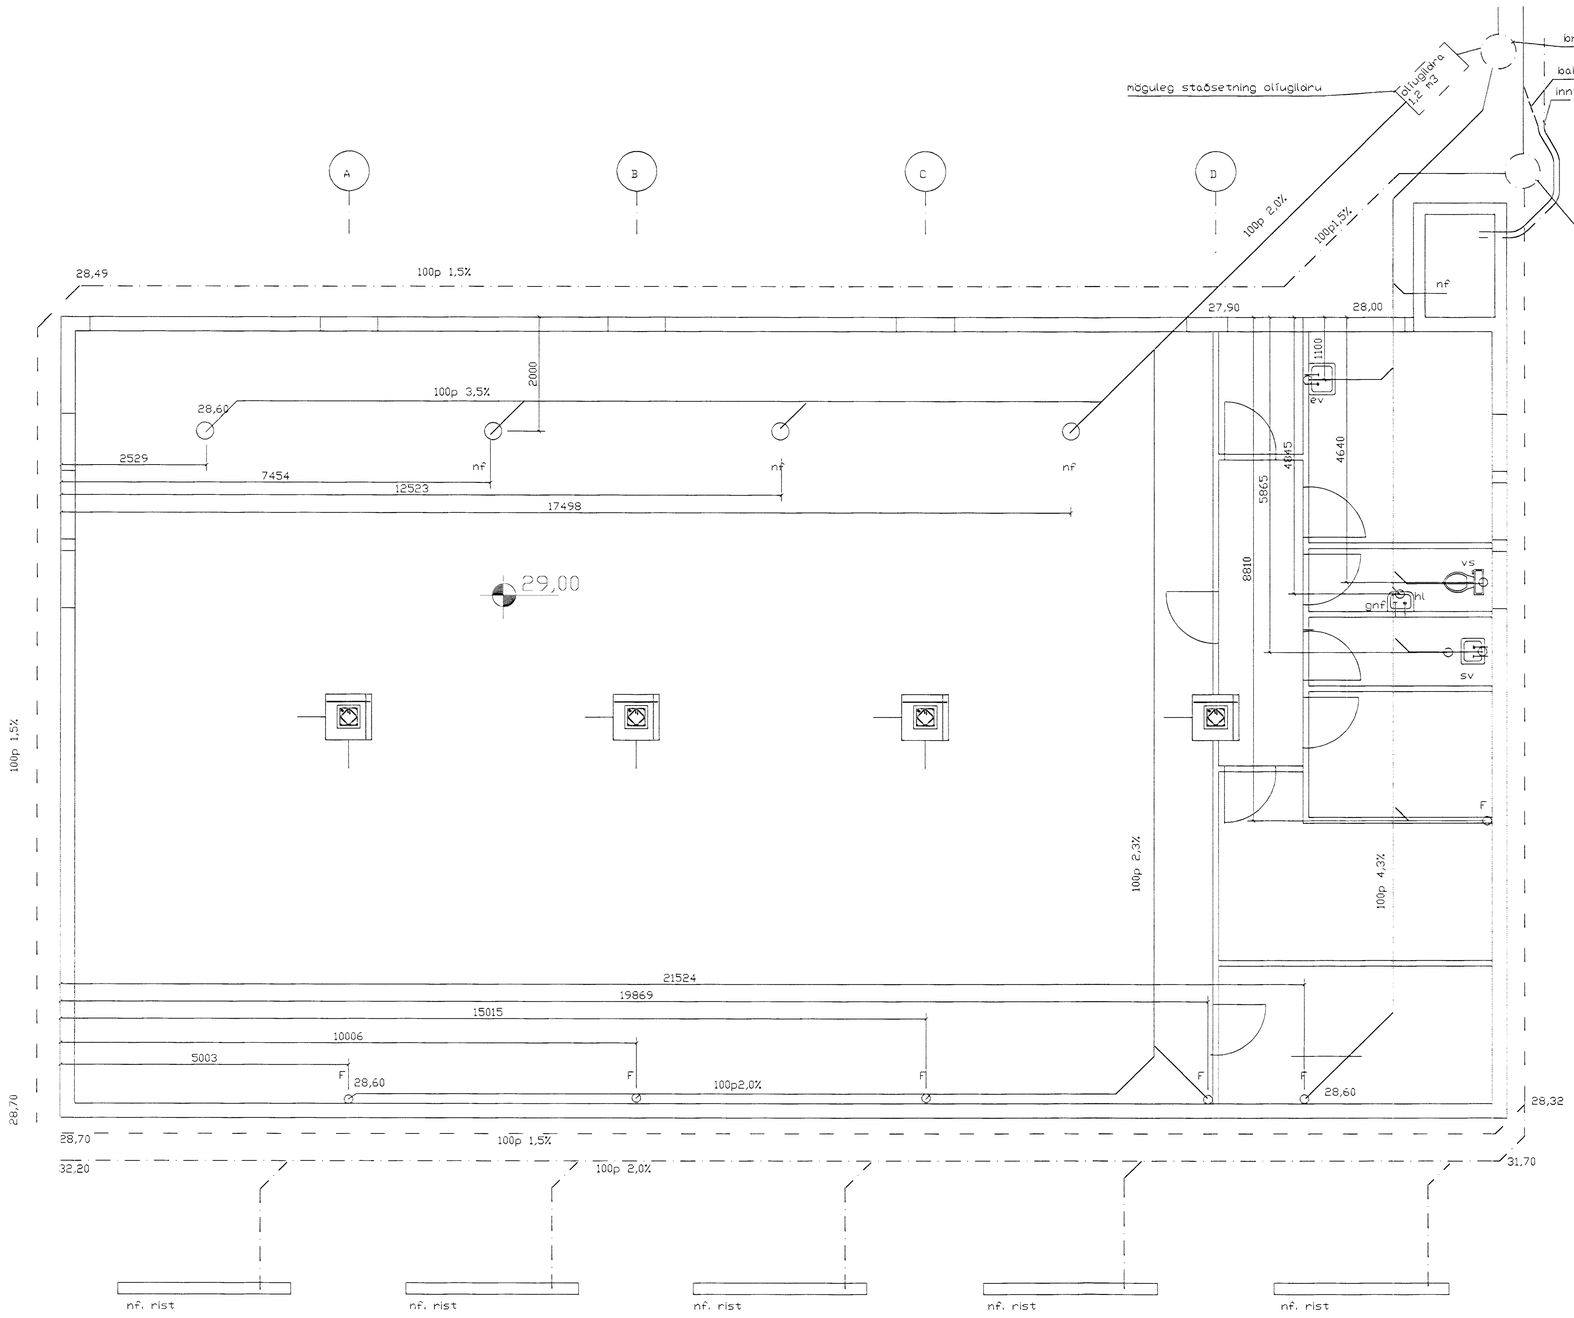

GRUNNMYND 1/50

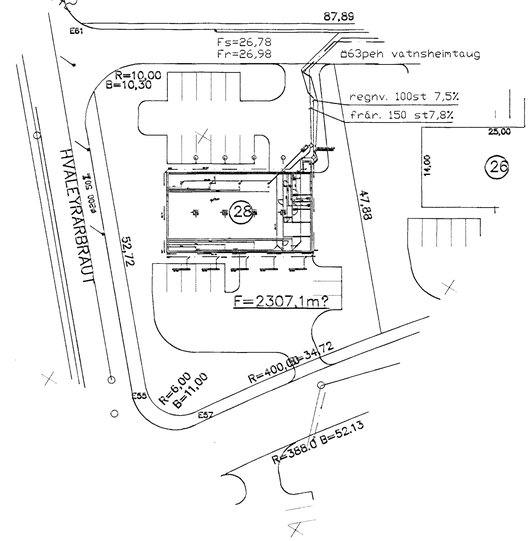

Afstöðumynd 1/500

TÁKN FYRIR LAGNIR

SKOLPLAGN
REGNVATSLAGN
JARÐVATNSLAGN
JARÐVATNS + REGNVATNSL.
NEYSLUVATN
BAKRENNSLI HITAVEITU

Skýringar varðandi olíugildru

Ekki er gert ráð fyrir olíumengandi starfsemi í húsinu. Ef starfsemi breytist síðar er hægt að tengja niðurfall við olíugildru. Stærð olíugildru ákvarðist eftir starfsemi í húsinu í samráði við heilbrigðiseftirlit.

Gh 4.11.99
HEILBRIGÐISEFTIRLITS
HAFNARFJARÐAR-
OG KÓPAVOGSSVÆÐIS
Garðatorgi 7 - 210 Garðabæ
Valdimar Halldórsson

Skýringar

öll tákn og skýringar eru skv. íslenskum staðli
hæðir eru metrar í hæðarkerfi Hafnarfjarðar
mál eru í mm
kótar eru í m
Þvermál pípna er mm
hallatölur pípna eru %
öll vinna og efni skulu uppfylla íslenska staðla

BR.	DAGS.	EÐLI BREYTINGA	SIGN.
1	28/9/1999	olíugildra gerð að valkosti	SÞ

MELABRAUT 28
HAFNARFIRÐI

Grunnmynd grunnlagnir
1/50 og 1/500

Afriti af uppdr. samþykktum af bæjarstjórn Hafnarfjarðar 17 FEB. 1999
Skúli Sigurður Ólafsson

DAGS. mars 1999
VERK NR. 98 - 50
TEIKN. NR. 02 - 01
HANNAÐ sig 2411483009
TEIKNAÐ
YFIRFARIÐ

TÆKNIÞJÓNUSTA SIGURÐAR ÞORLEIFSSONAR ehf.
STRANDGÖTU 11 220 HAFNARFIRÐI
SÍMI 555-4255 FAX 565-2875
E-mail taeknithjonusta@islandia.is