




SUÐ-VESTUR MKV. 1:100

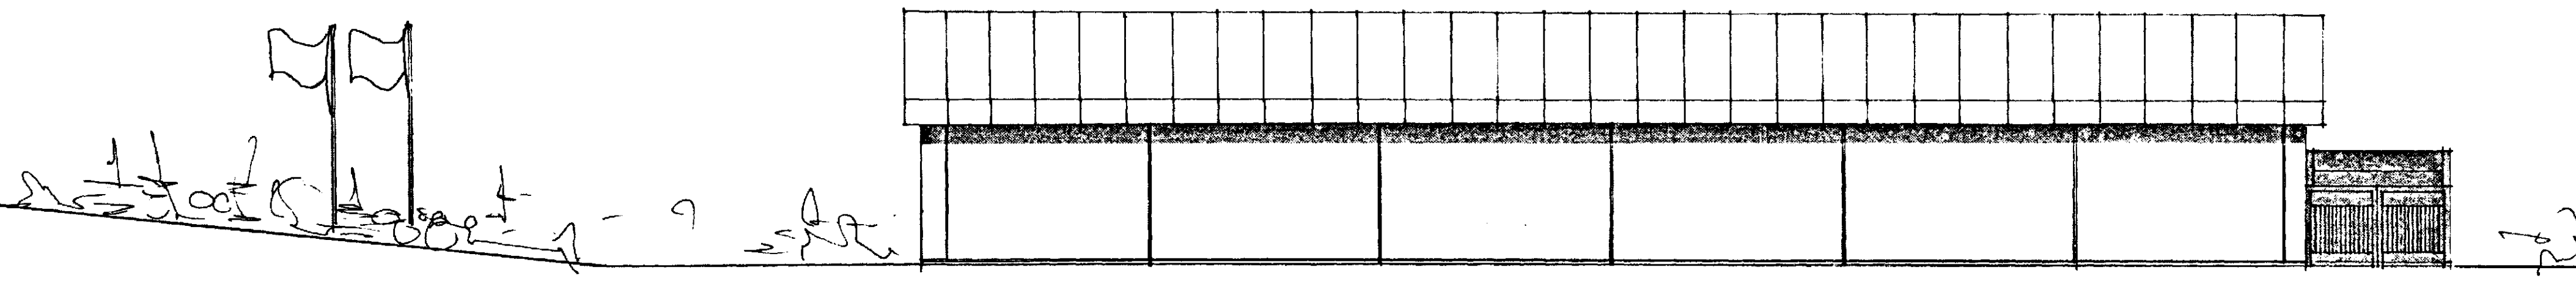


SUÐ-AUSTUR MKV. 1:100.

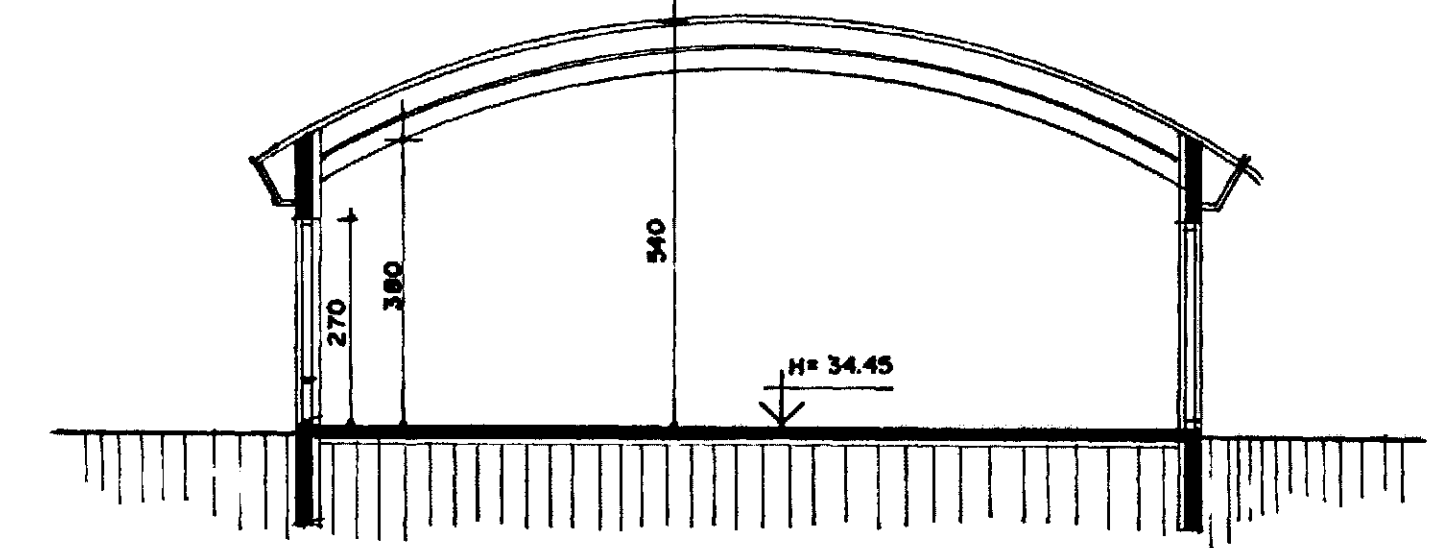

SNID A-A MKV. 1:100.

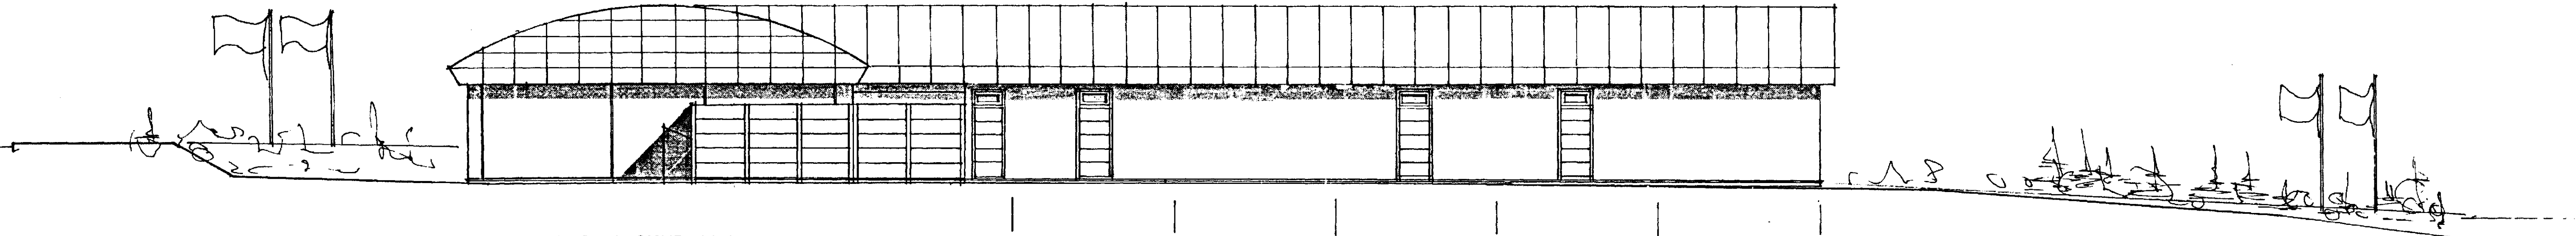

NORÐ-AUSTUR MKV. 1:100.

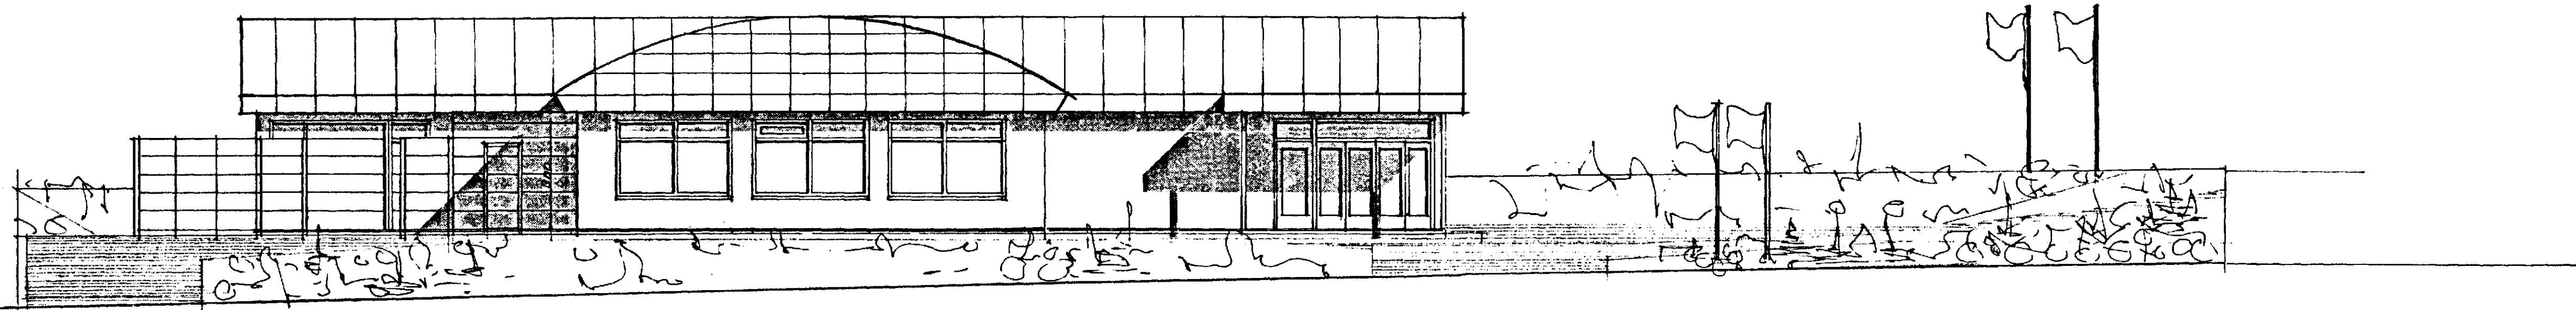

NORÐ-VESTUR MKV. 1:100.

MELABRAUT 29 HAFNARFIRÐI.	
Sigurður Þorvarðarson byggingafræðingur bfi. Telklistofan Strandgötu 11 220 Hafn (Kl. 141250-4189) Sími 5651510. fax. 5651299. Netfang: telklistofan@islandi	
Skýringar:	Aðaluppdráttur.
Teikning:	Útlitsmyndir/ sniðmynd.
Mælikvæði:	1 : 100.
Undirskrift:	<i>Sigurður Þorvarðarson</i>
Blað nr:	2 / 2. [Dagsstíning: 2.2.1999]
Breytt:	
Skýringar:	Um er að ræða breytingar og samræmingar vegna eigna númeringar skráningartöflu.