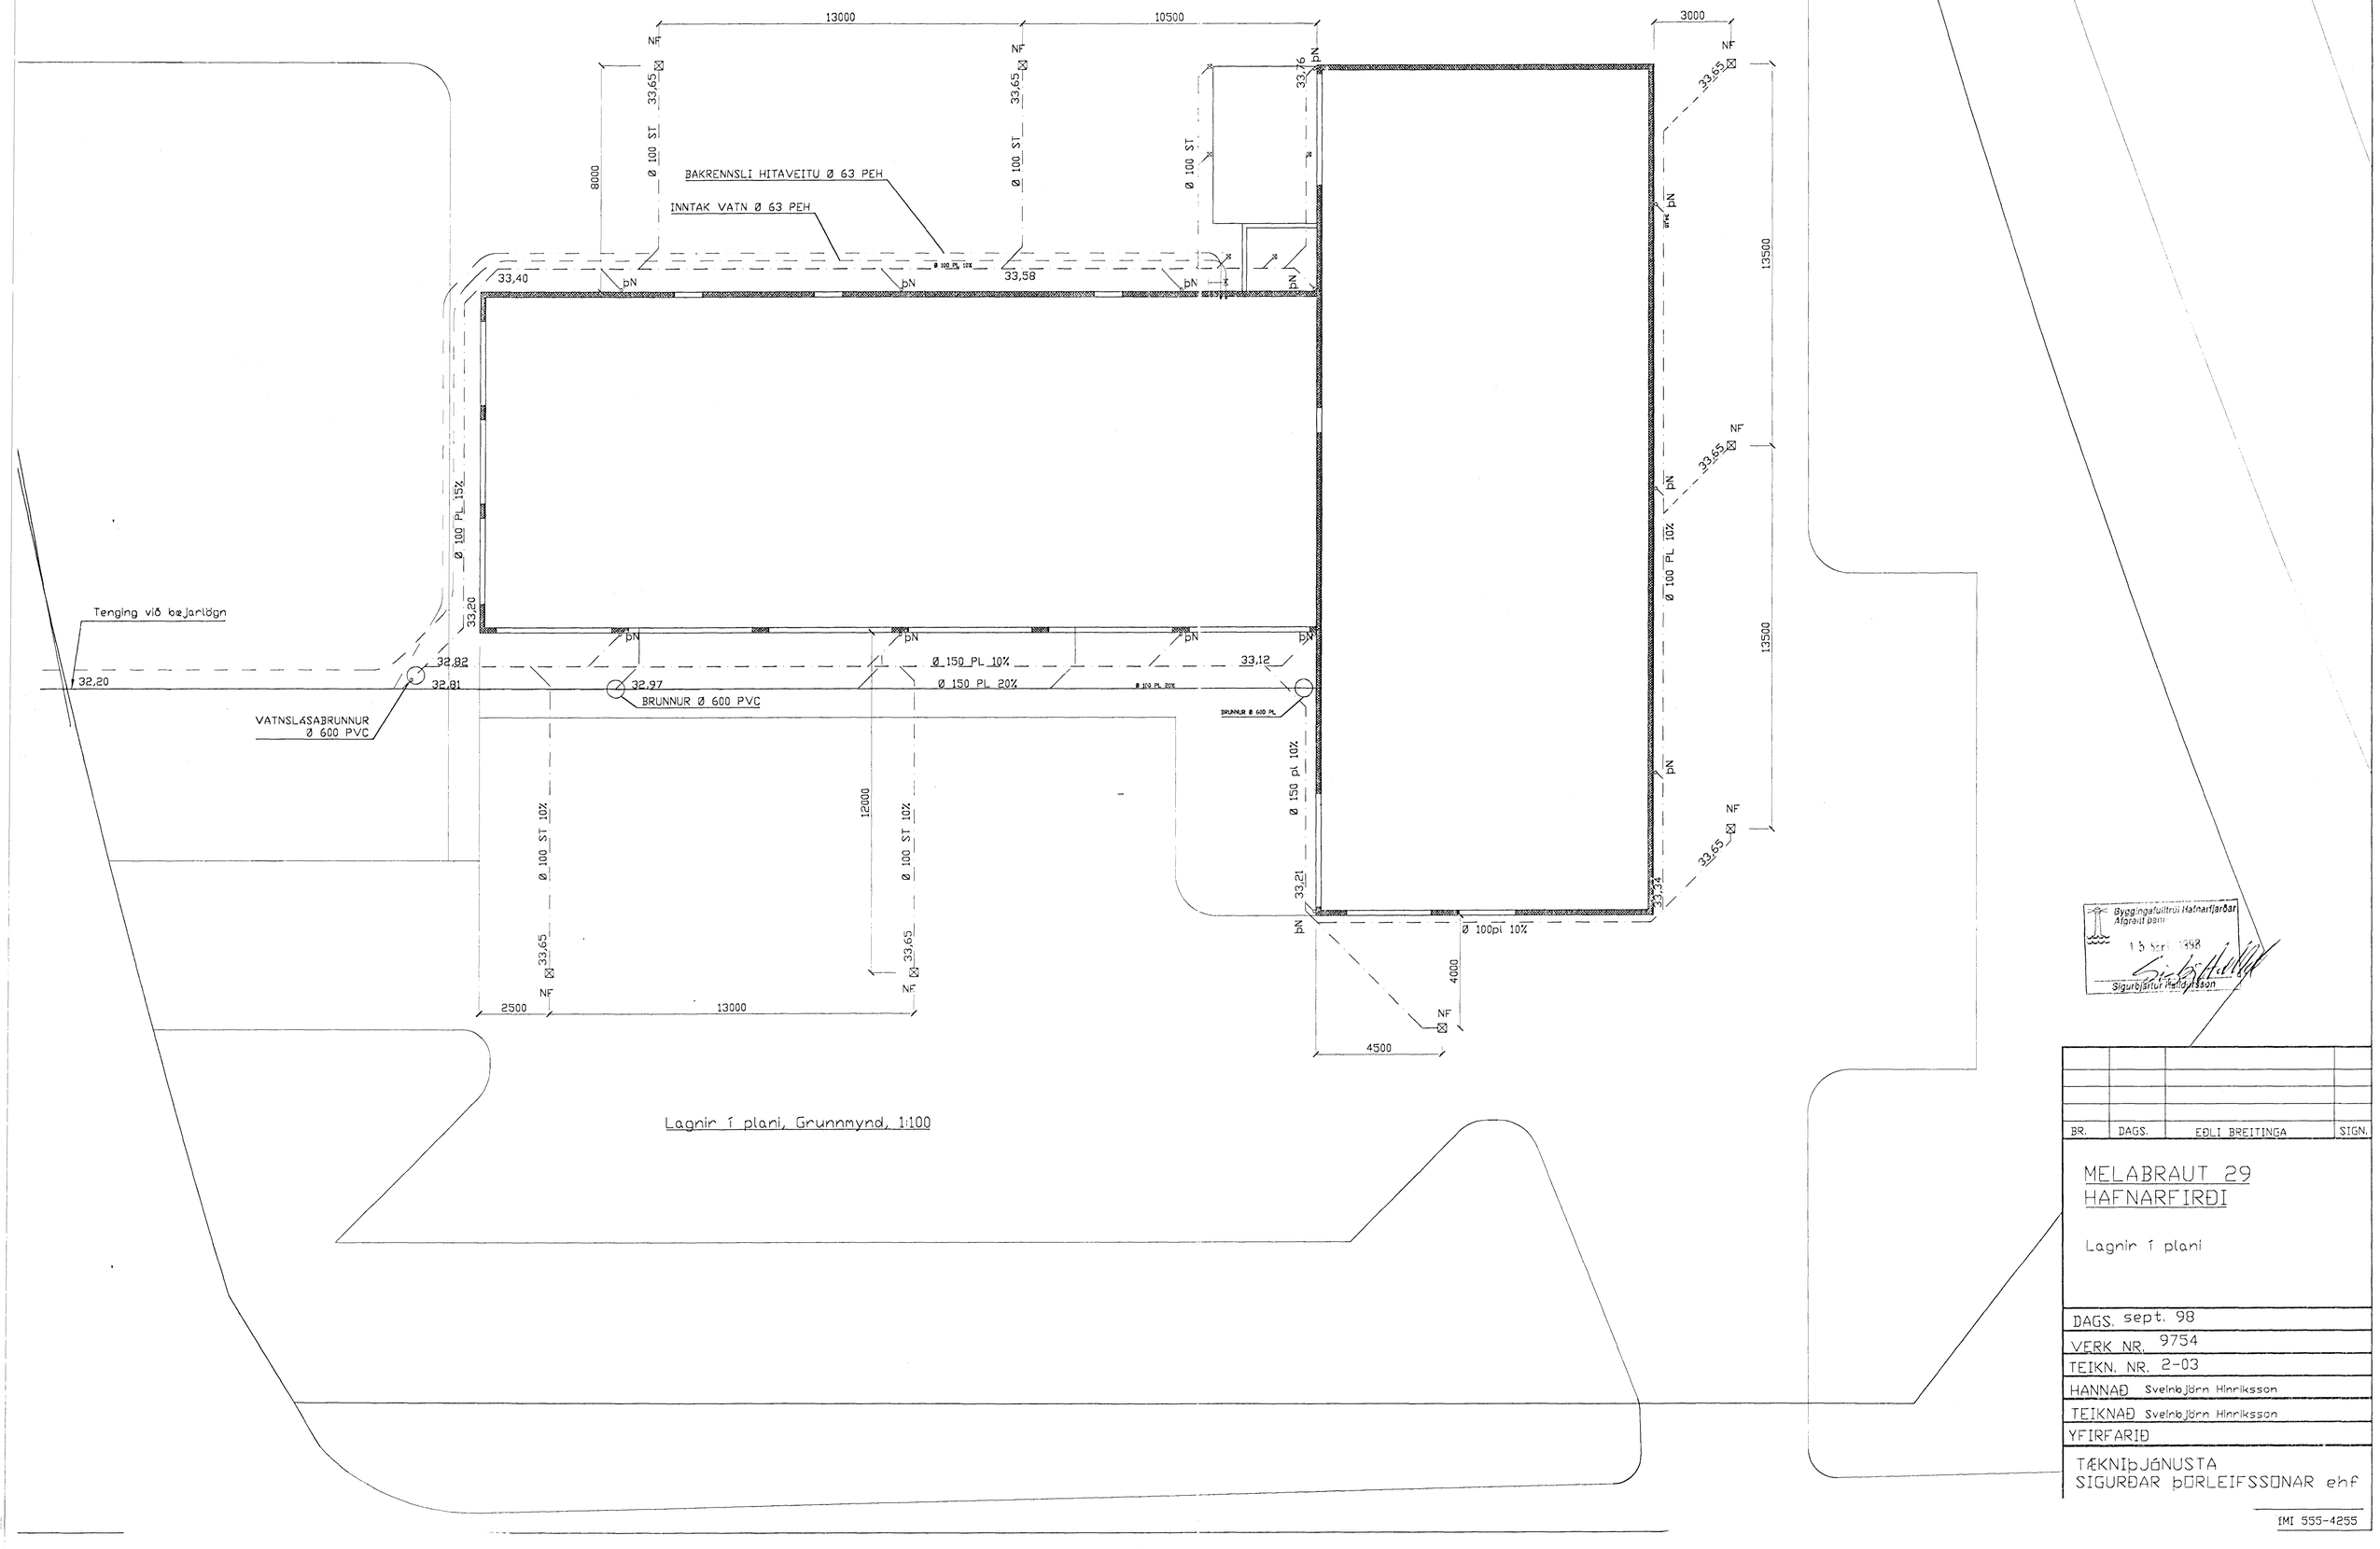

Byggingafulltrúi Hafnarfjarðar
Afgreitt þann
15 Sep 1998
Sigurbjartur Halldórsson

BR.	DAGS.	EÐLI BREITINGA	SIGN.

MELABRAUT 29
HAFNARFIRÐI

Lagnir í plani

DAGS.	sept. 98
VERK NR.	9754
TEIKN. NR.	2-03
HANNAÐ	Sveinbjörn Hinriksson
TEIKNAÐ	Sveinbjörn Hinriksson
YFIRFARIÐ	

TÆKNIÞJÓNUSTA
SIGURÐAR ÞORLEIFSSONAR ehf

ÍMI 555-4255