




GRUNNMYND 1:50

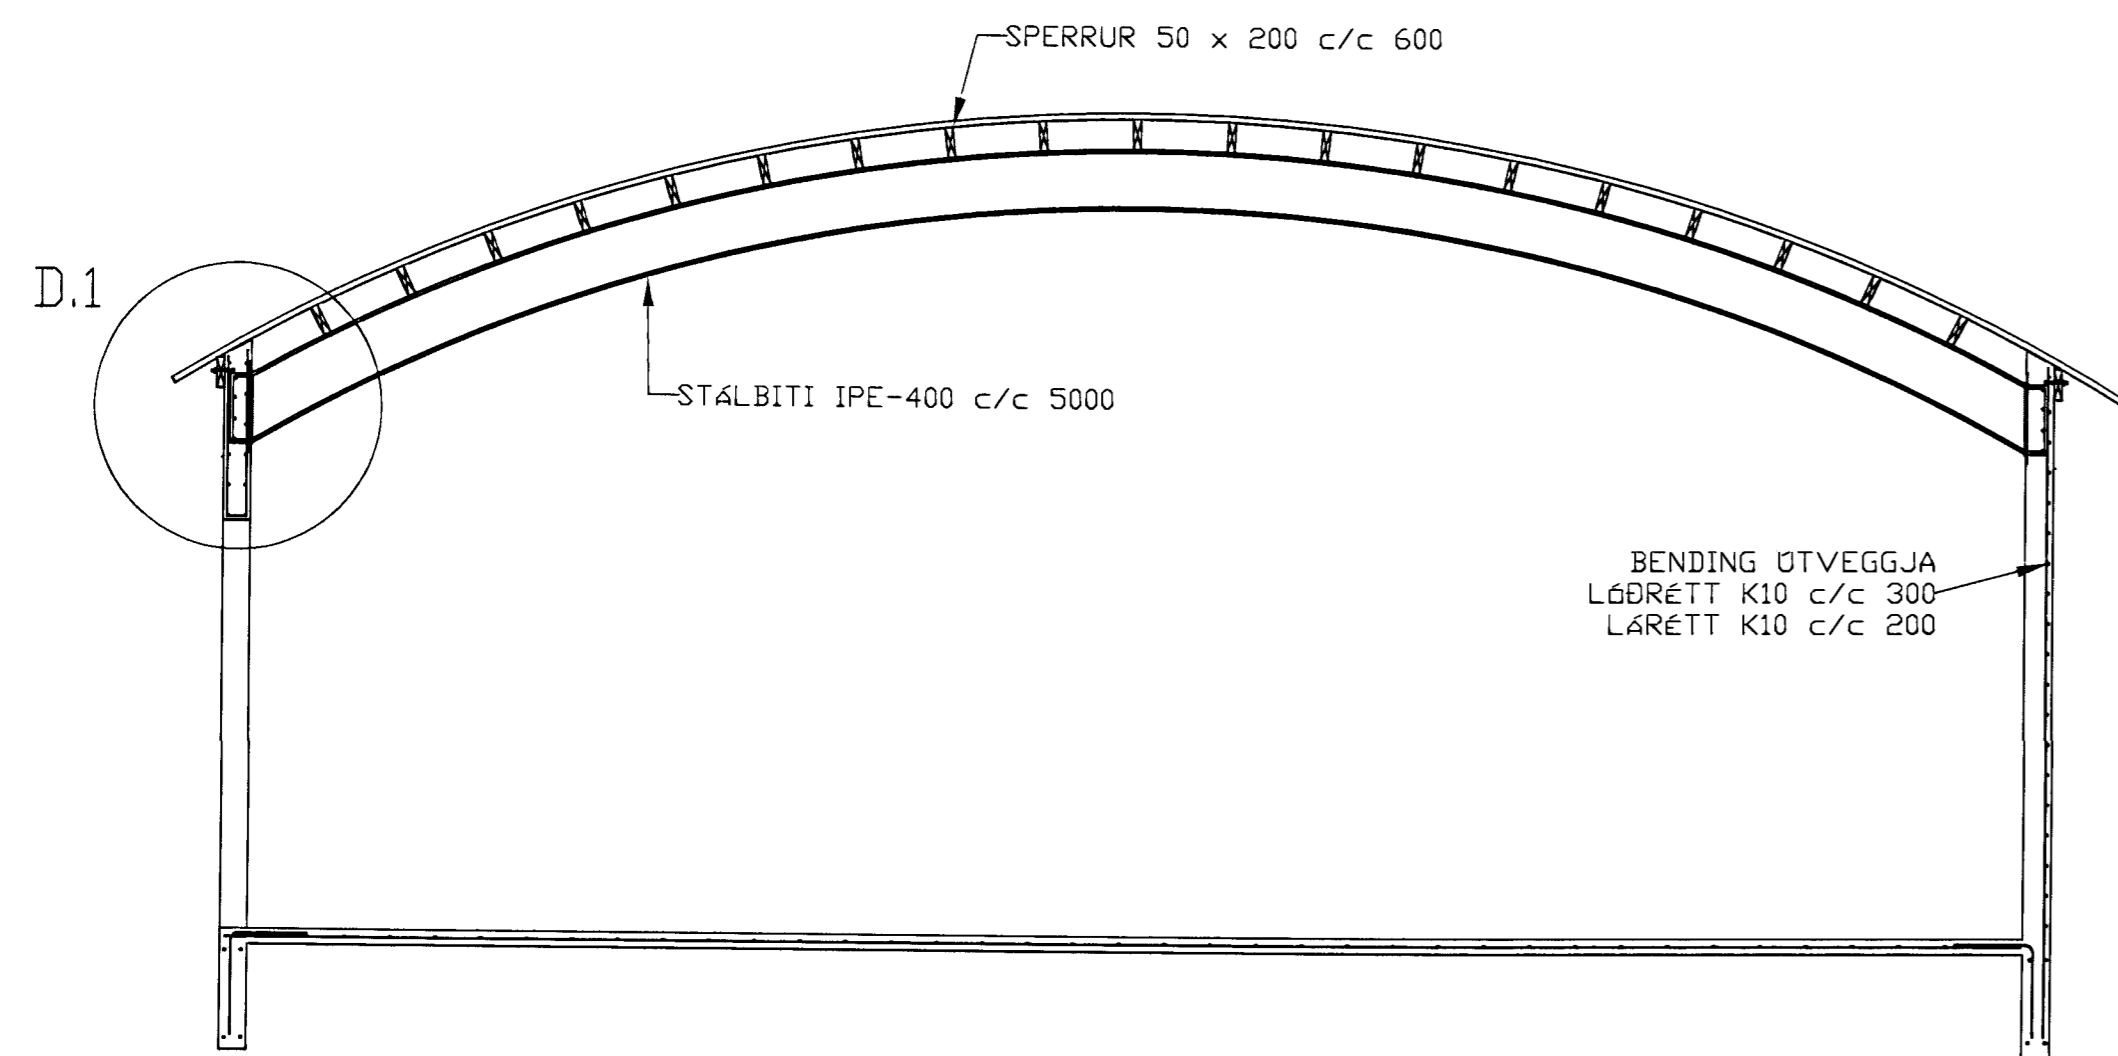


SNID 1-1, 1:50

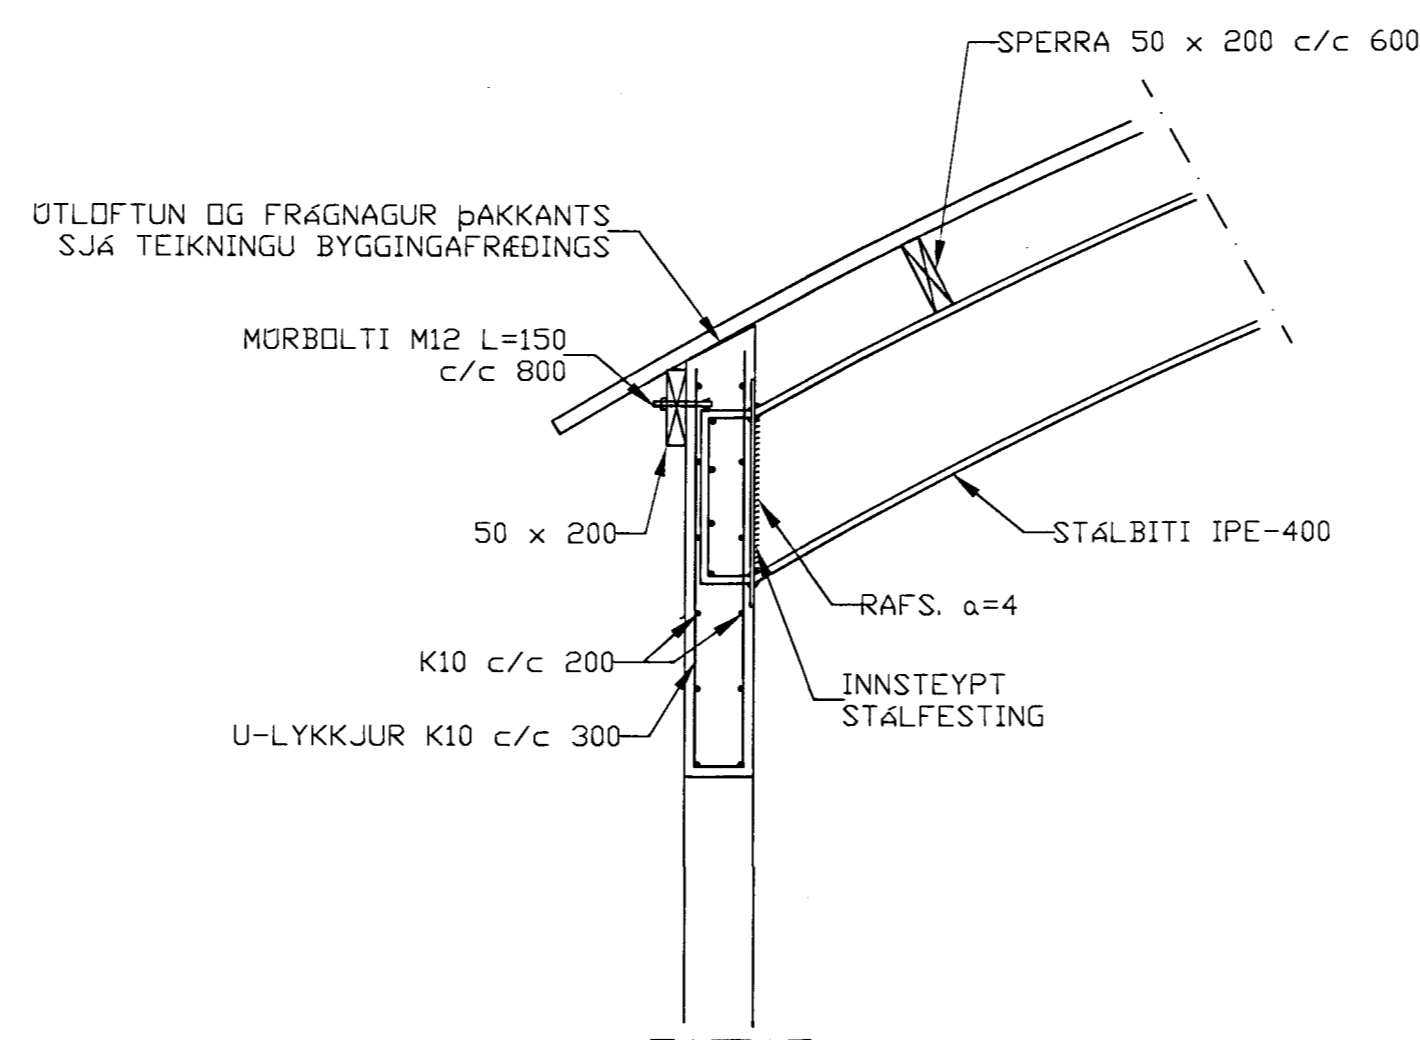


DEILI 1, 1:20

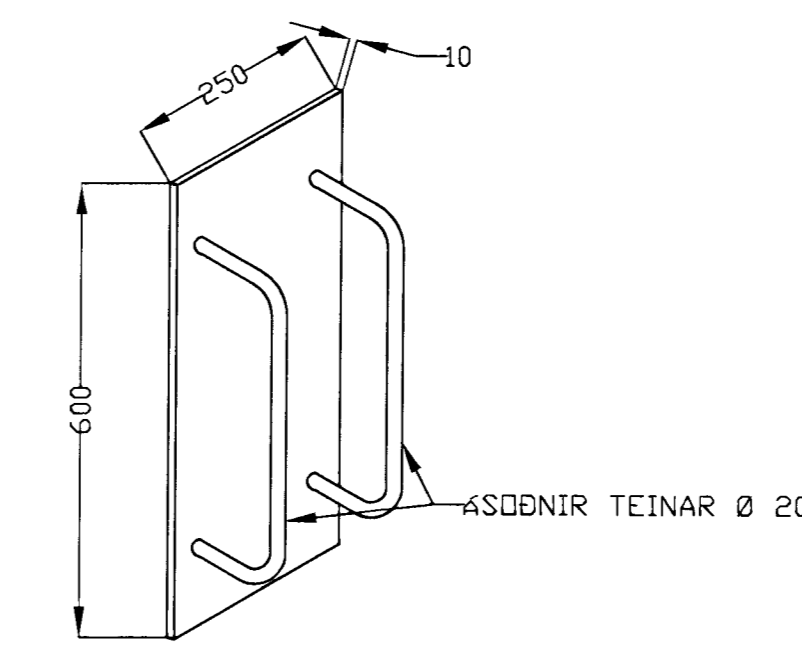

STÁLFASTING

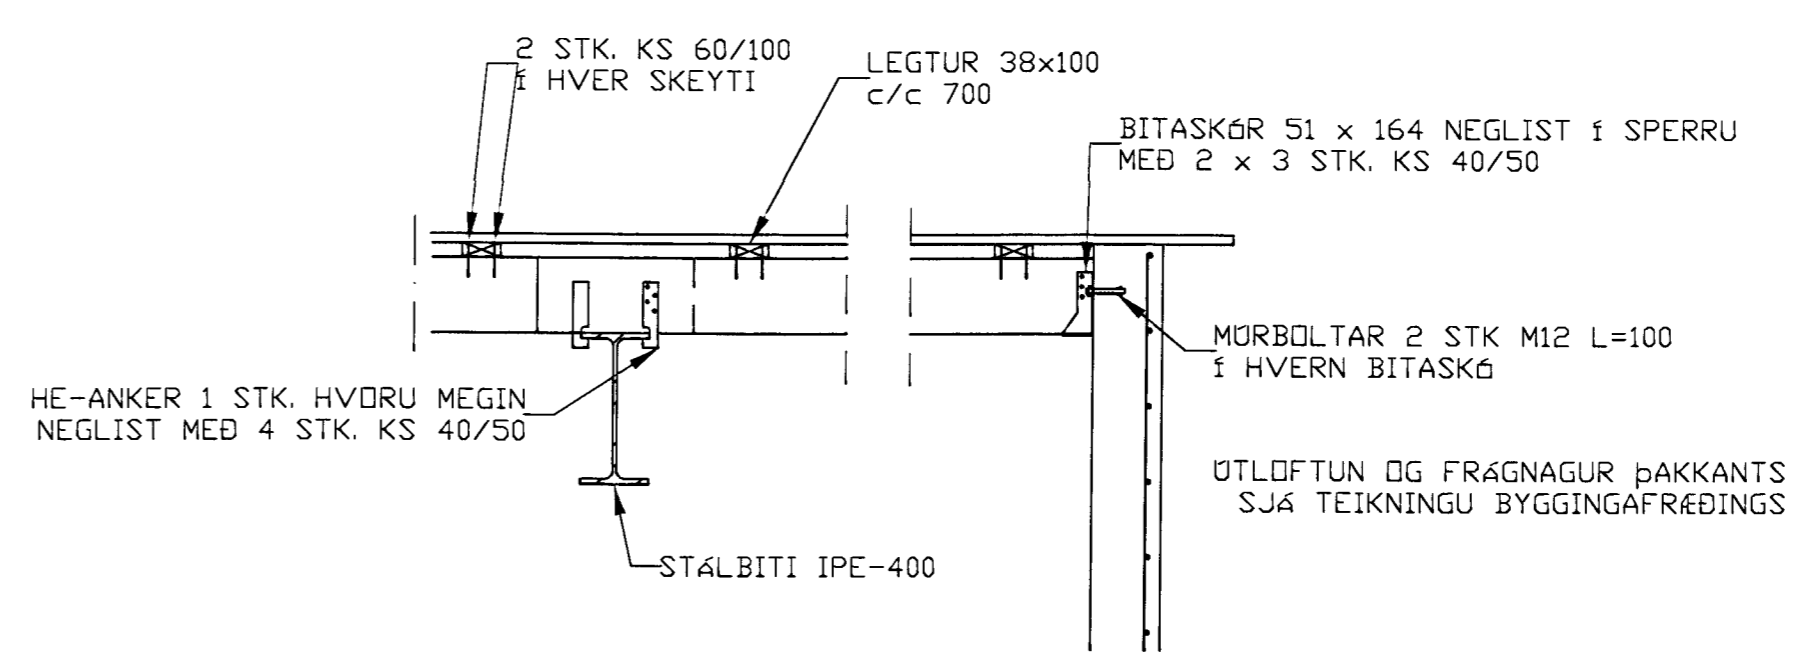

SNID 2, 1:20

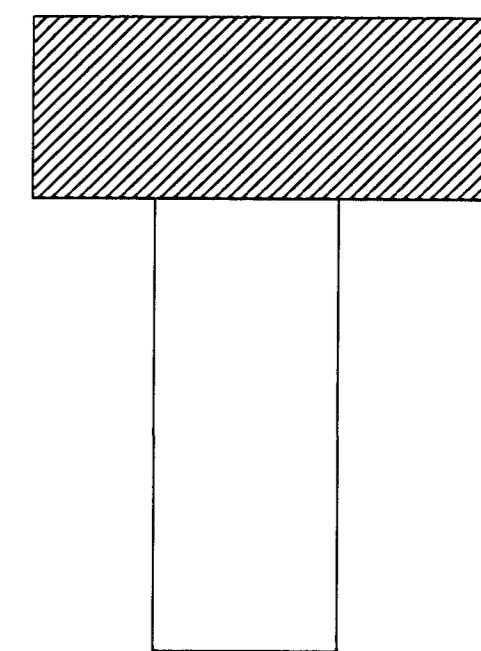


SKÝRINGAR

ALMENNAR SKÝRINGAR SJÁ BL. 1-01
 BENDING VEGGJA
 ÚTVEGGJUR EINFÖLD GRIND Í ÚTBRUN
 LÖRÉTT K10 c/c 200
 LÁRÉTT K10 c/c 300

BR.	DAGS.	EDLI BREITINGA	SIGN.

MELABRAUT 29
 HAFNARFIRÐI

VEGGIR, ÞAKVIRKI

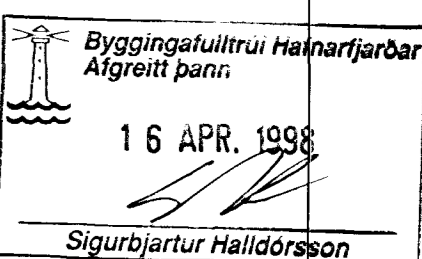

DAGS. APRIL 98
VERK NR. 9754
TEIKN. NR. 1-04
HANNAÐ SVEINBJÖRN HINRIKSSON
TEIKNAD SVEINBJÖRN HINRIKSSON
YFIRFARIÐ
TÆKNIÞJÓNUSTA SIGURÐAR ÞORLEIFSSONAR ehf
STRANDGöTU 11-220 HAFNARFIRÐI-SÍMI 555-4255