

Eig:

Sigurður Sigurjónsson

Melholt nr. 2

1:100


Sp.
13/4 '55

TRÉSMÍÐAMEISTARI:


Egill Egilsson

MURARAMEISTARI:


Anna Sigurðsdóttir

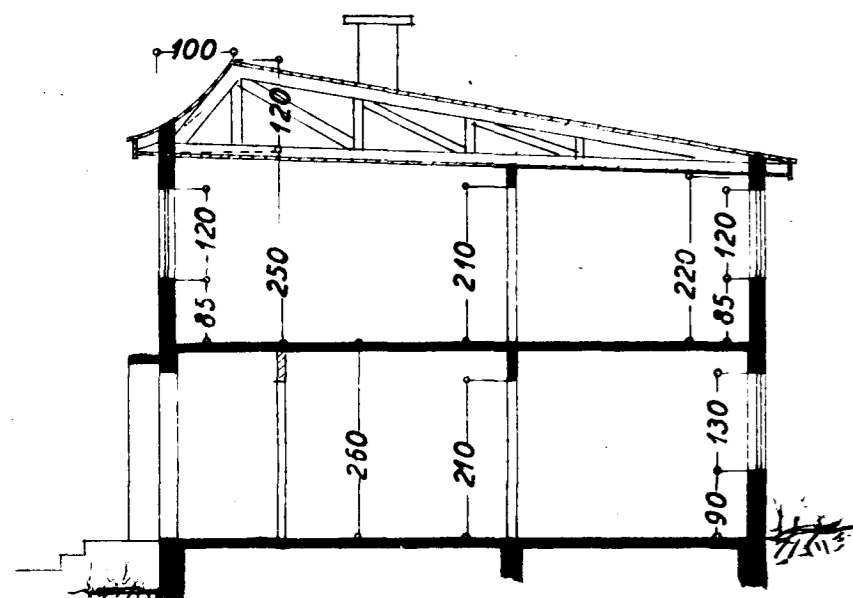


Snid-A-A

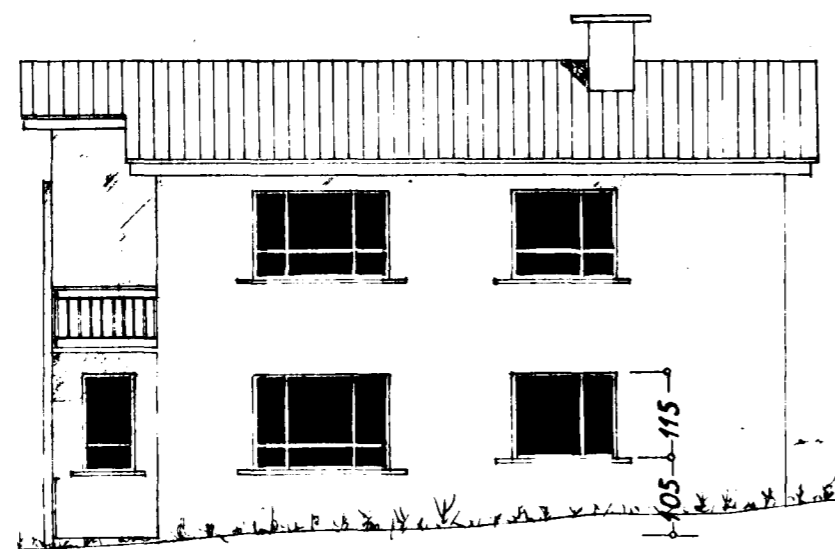


Suðvestur

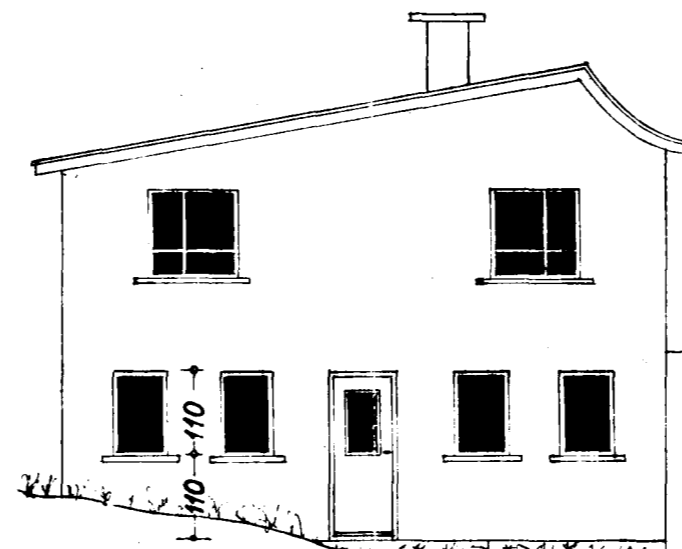


Síðaustur

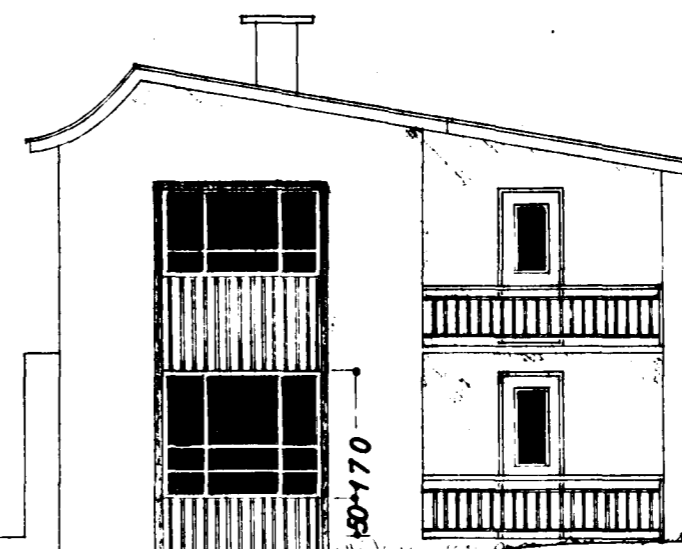


Norðvestur

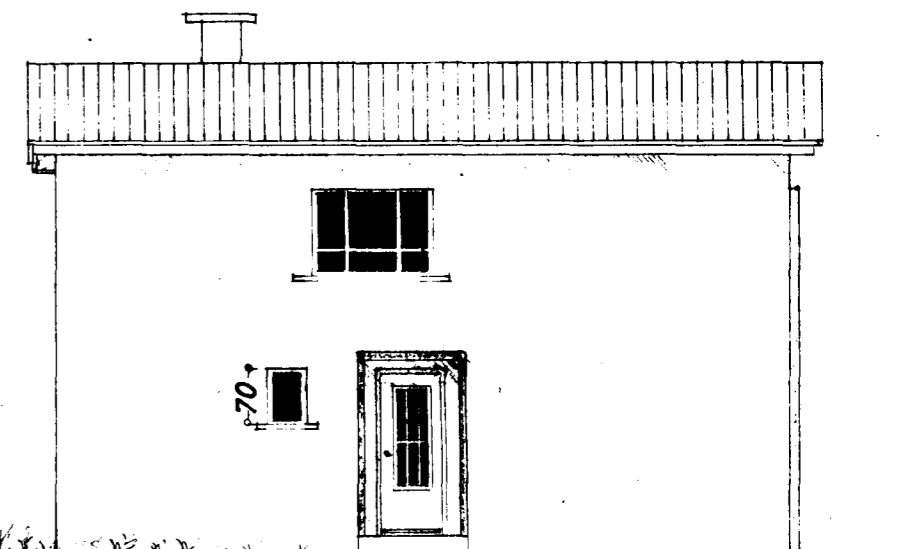


Norðaustur

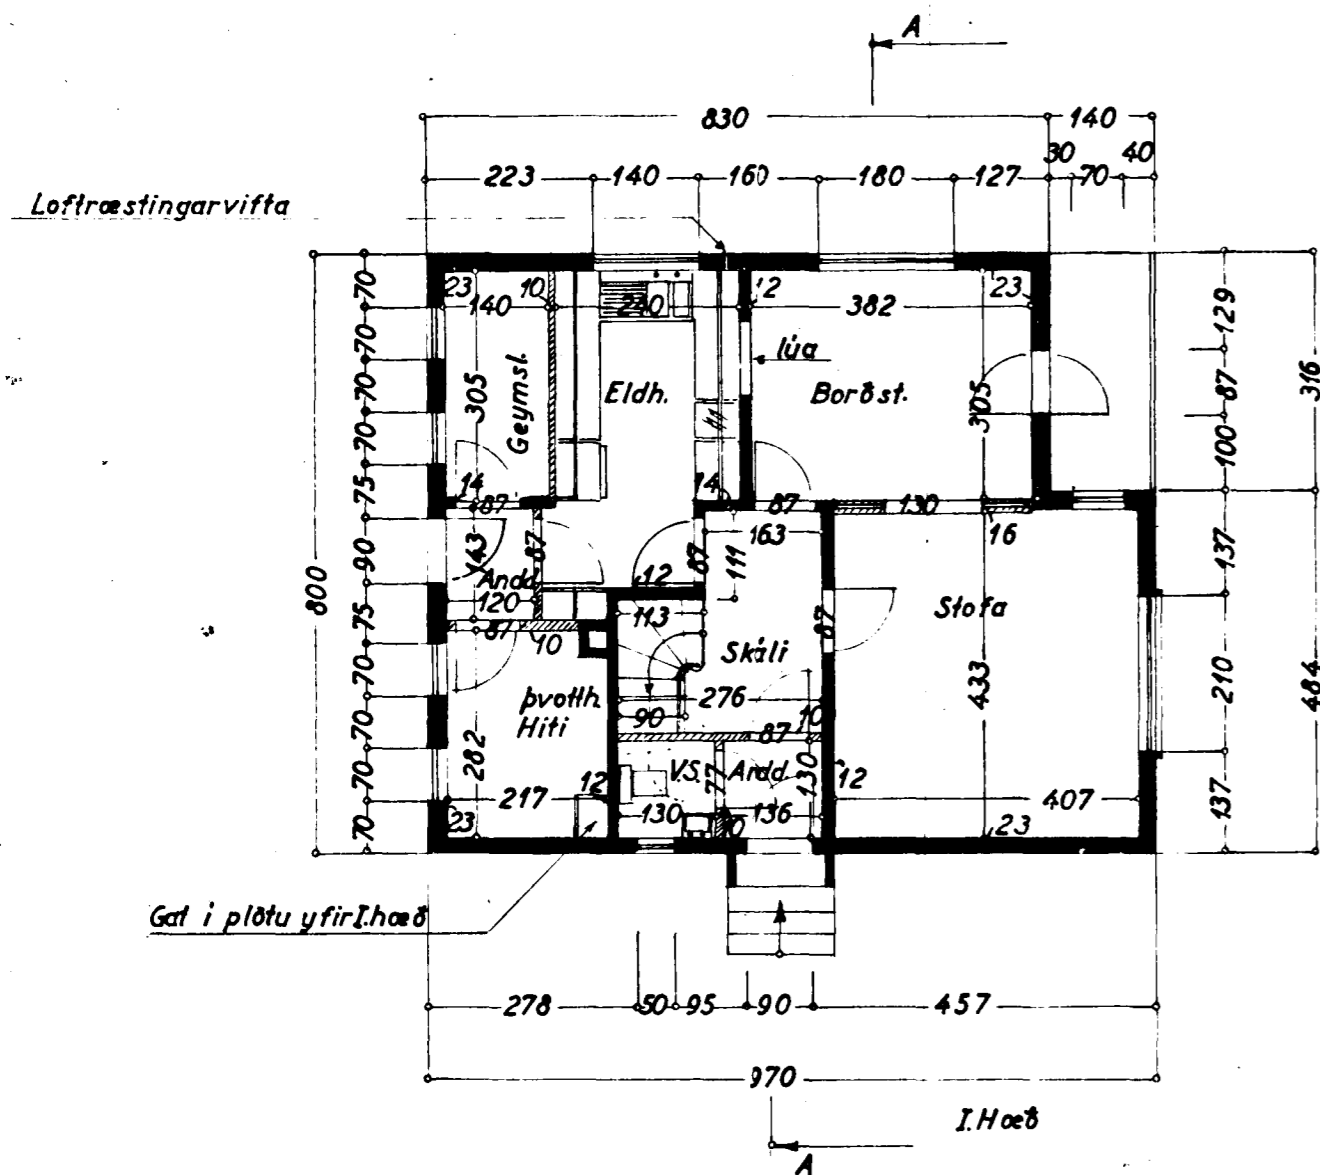

I. Höfð

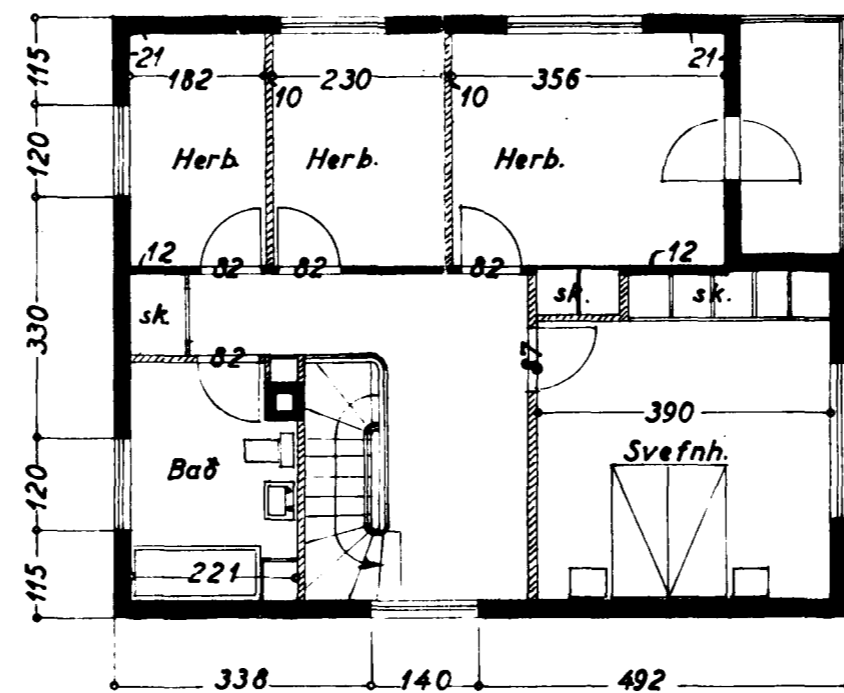

II. Höfð

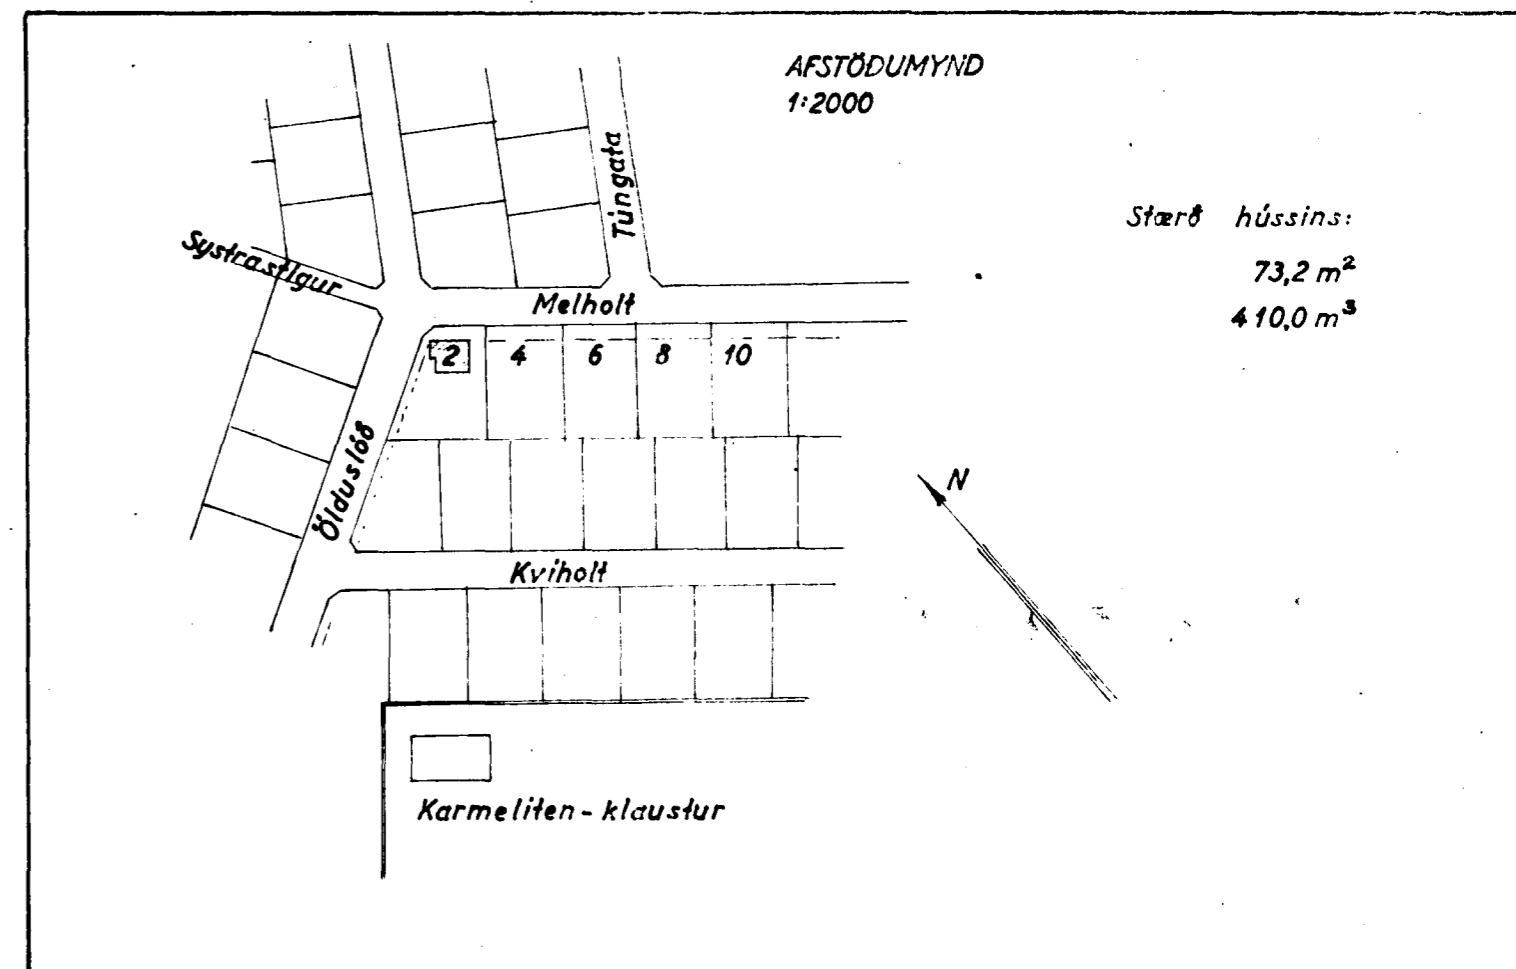

Stærð hússins:
73,2 m²
410,0 m³

Lafnarfirðir í mars 1955

F. Sigurðsson