

Eig:

Guðlaugur Þórarinnsson

Melholt nr. 4





1:100

HÚSAMÍÐAMEISTARI:

Skuli Bjarnason

MÜRAMEISTARI:

Eina Pjanda

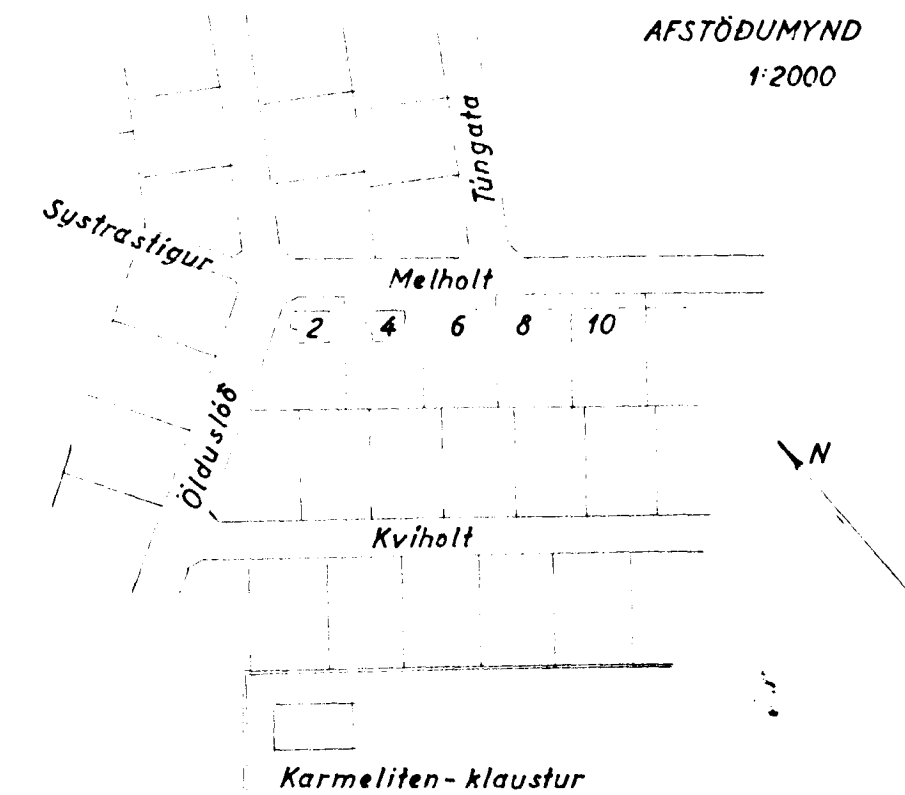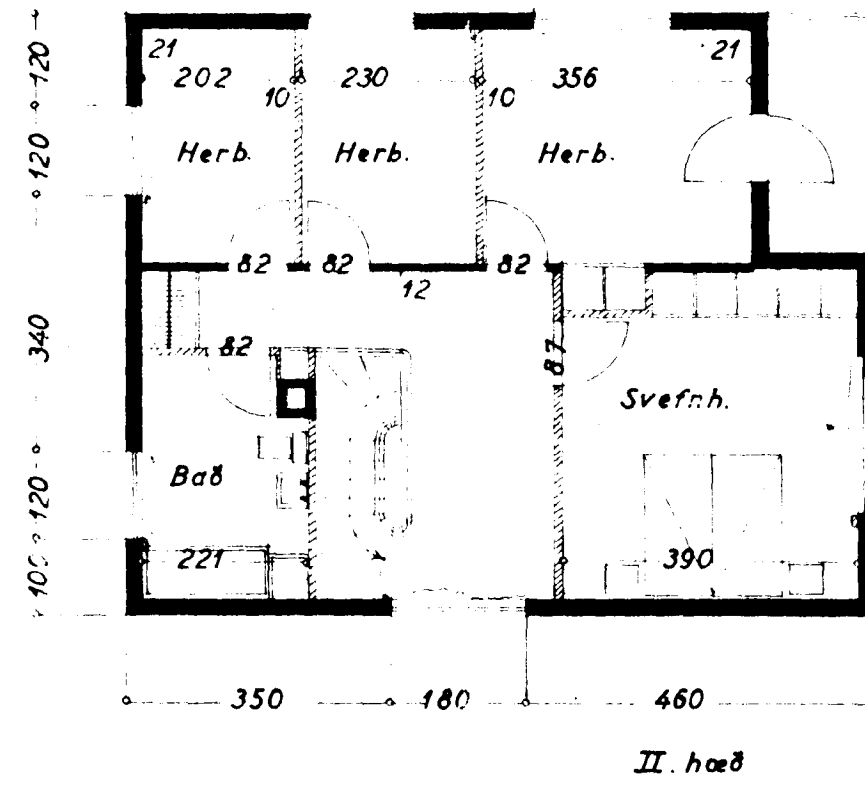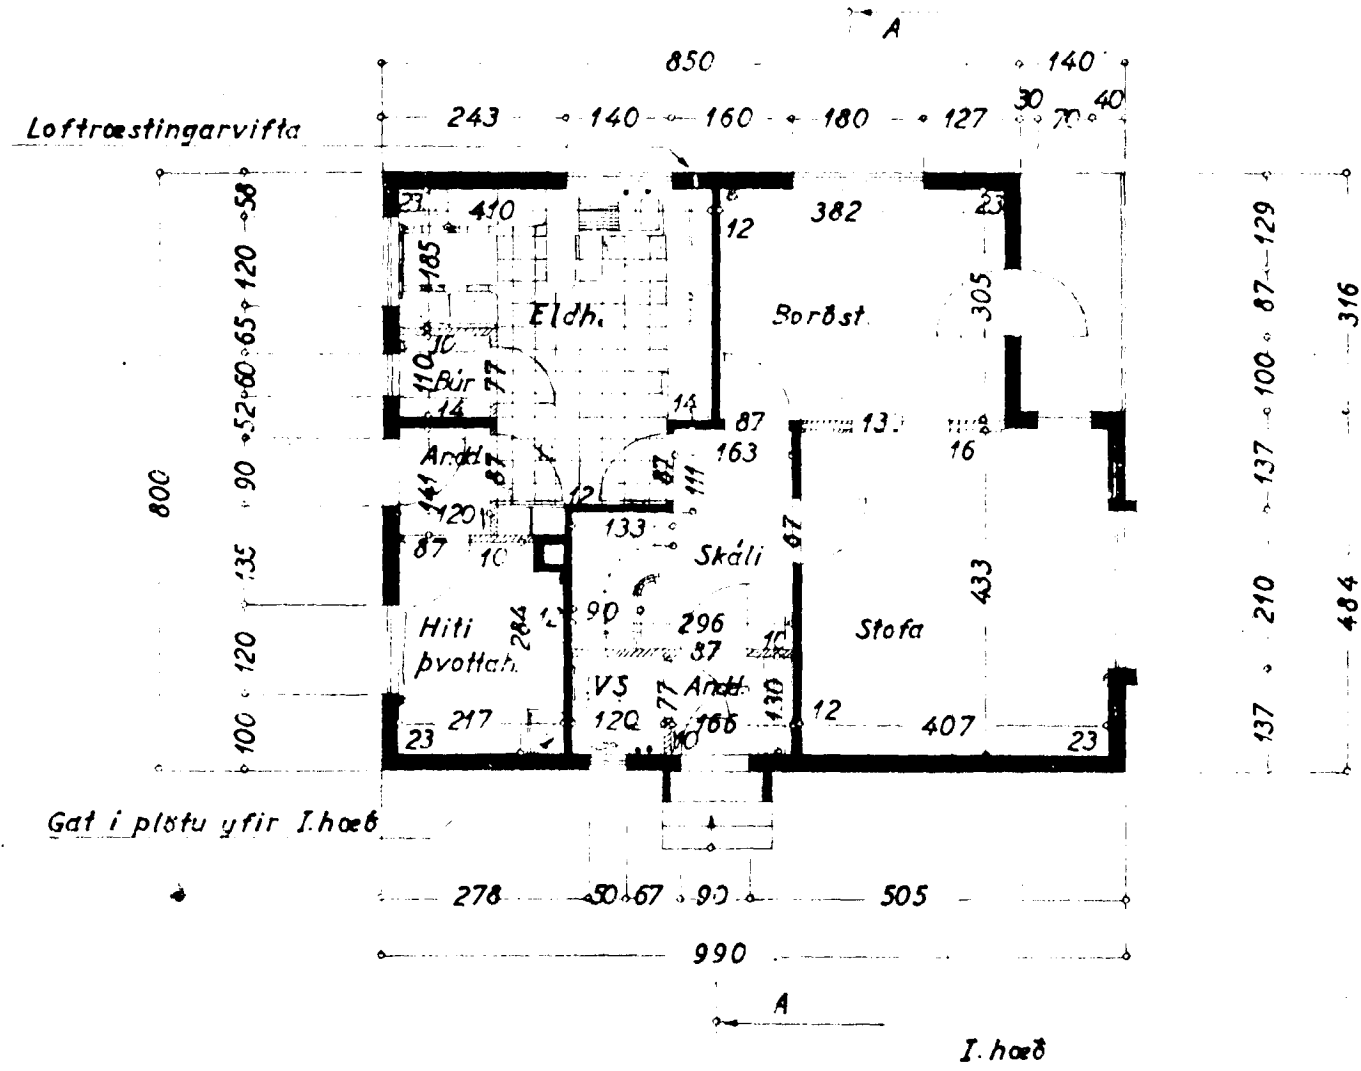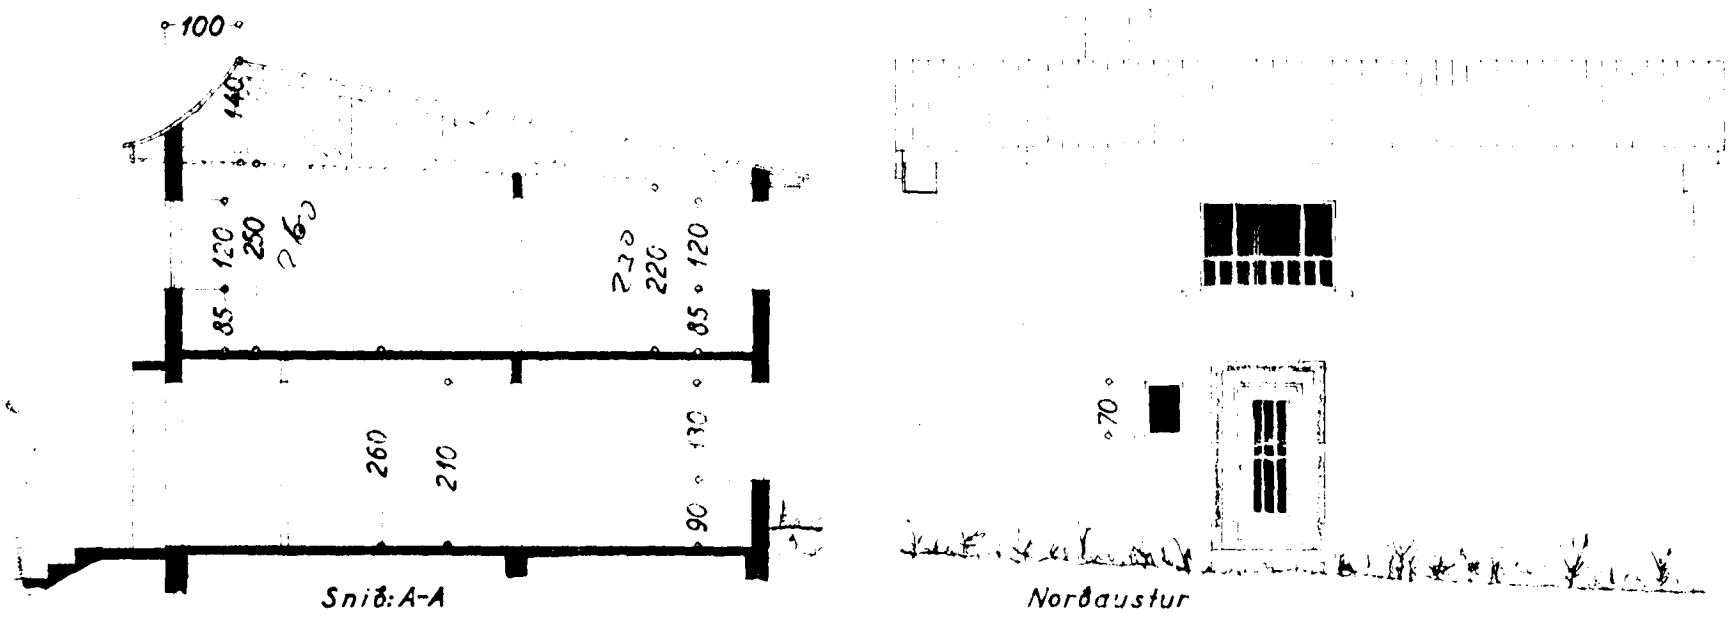

Skjalnúmerið í máli 55
T. Sigurðsson