

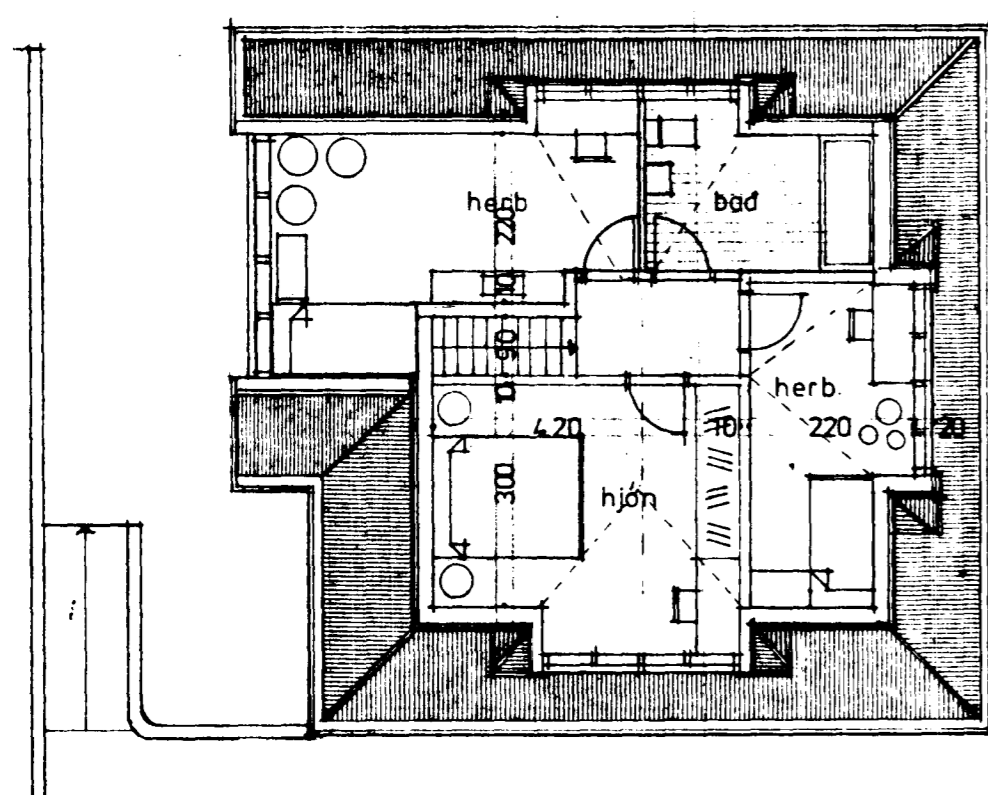



Samþykkt á fundi bygginga-
nefndar b. 16.6.82
9/2.19.83
BYGGINGAUFULLTRÚGINN
Í HAFNARFIRMI
[Signature]

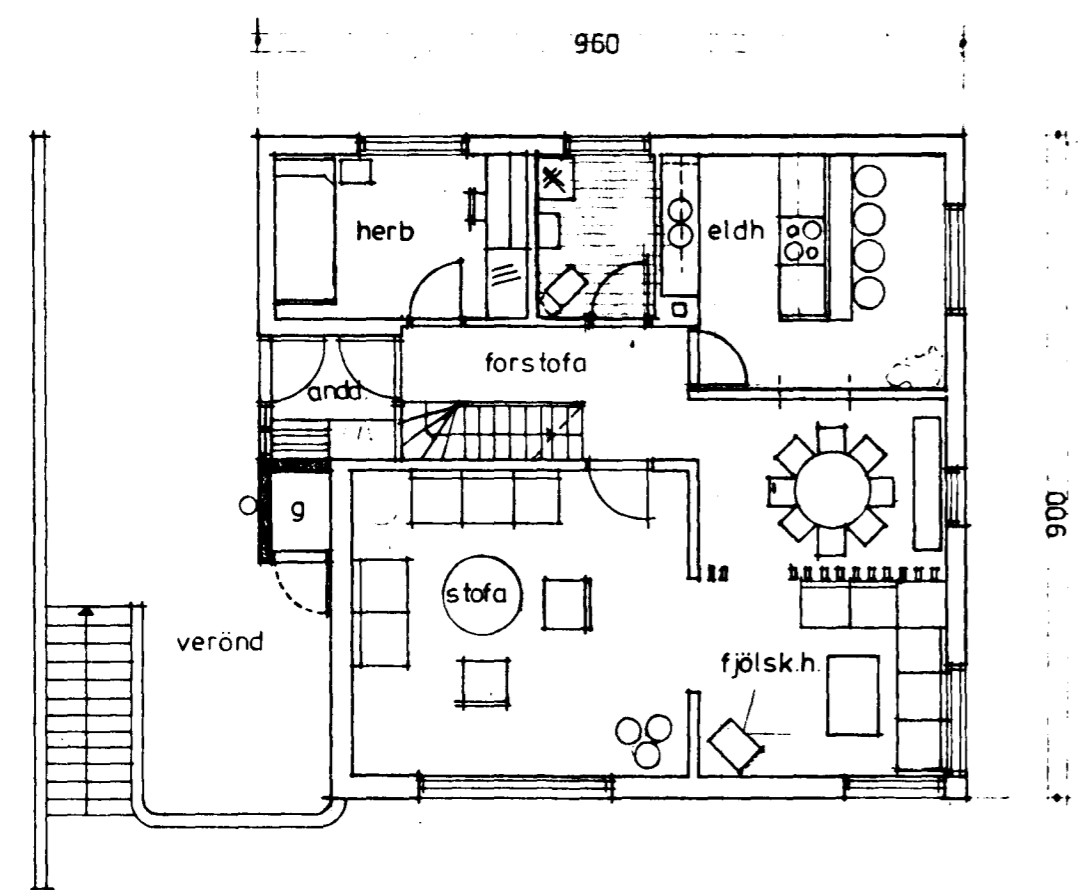

grunnmynd rishæðar

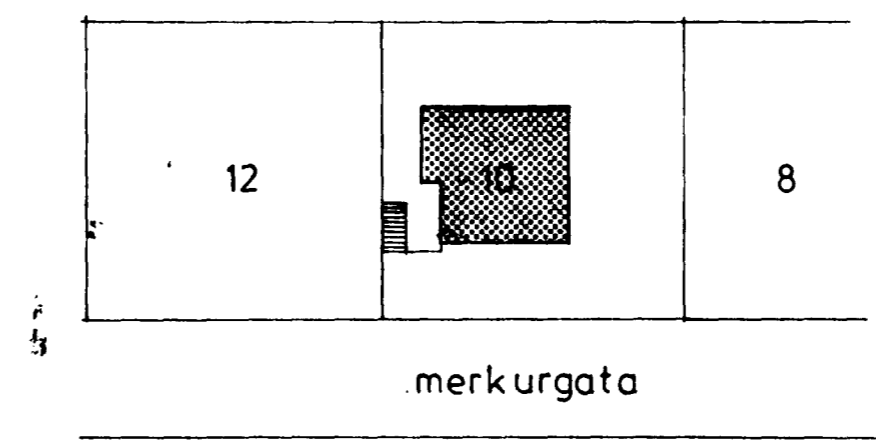

grunnmynd hæðar

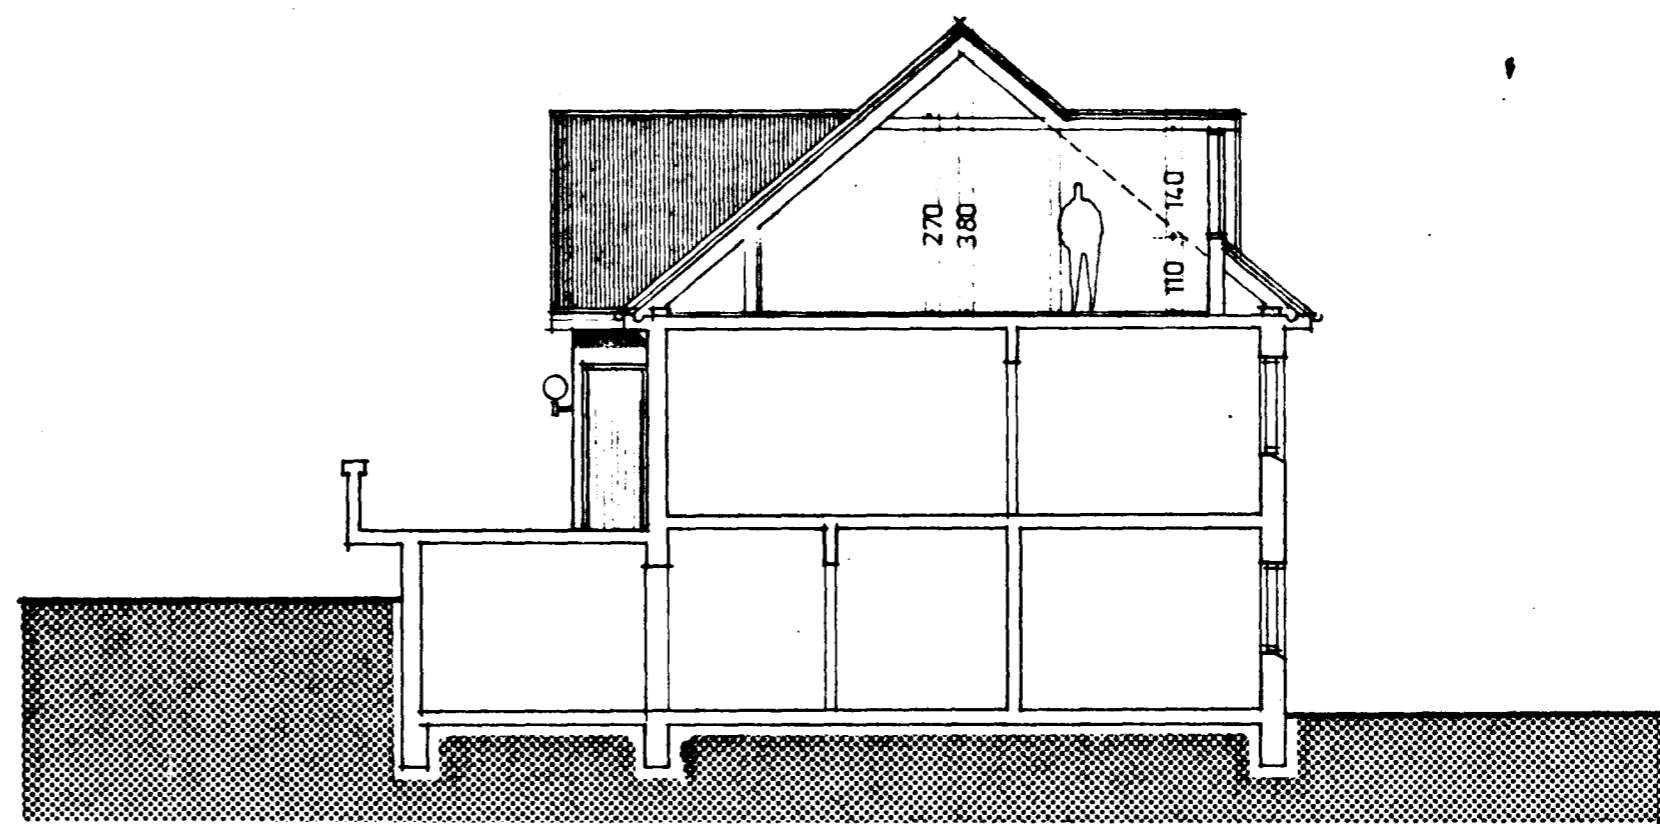

sneiding a-a

6/20-0100 01

TEIKNISTOFAN H.F. ÁRMÚLA 6

105 REYKJAVÍK
SÍMI 3 87 50

GÍSLI HALLDÓRSSON ARKITEKT FAI.
JÓSEF REYNIS ARKITEKT FAI.
LEIFUR GÍSLASON BYGGINGAÞR. BFI.
BJARNI MARTEINSSON ARKITEKT FAI.
HALLDÓR GUÐMUNDSSON ARKITEKT FAI.

VERKEFNI	merkursgata 10, hafnarfirði
VERK	rishæð
NR	A-1

TSAMM *[Signature]* T MÁL 1 : 100 T DAGS júní '82 T TEIKN
jan '83