



VÍÐB.
196

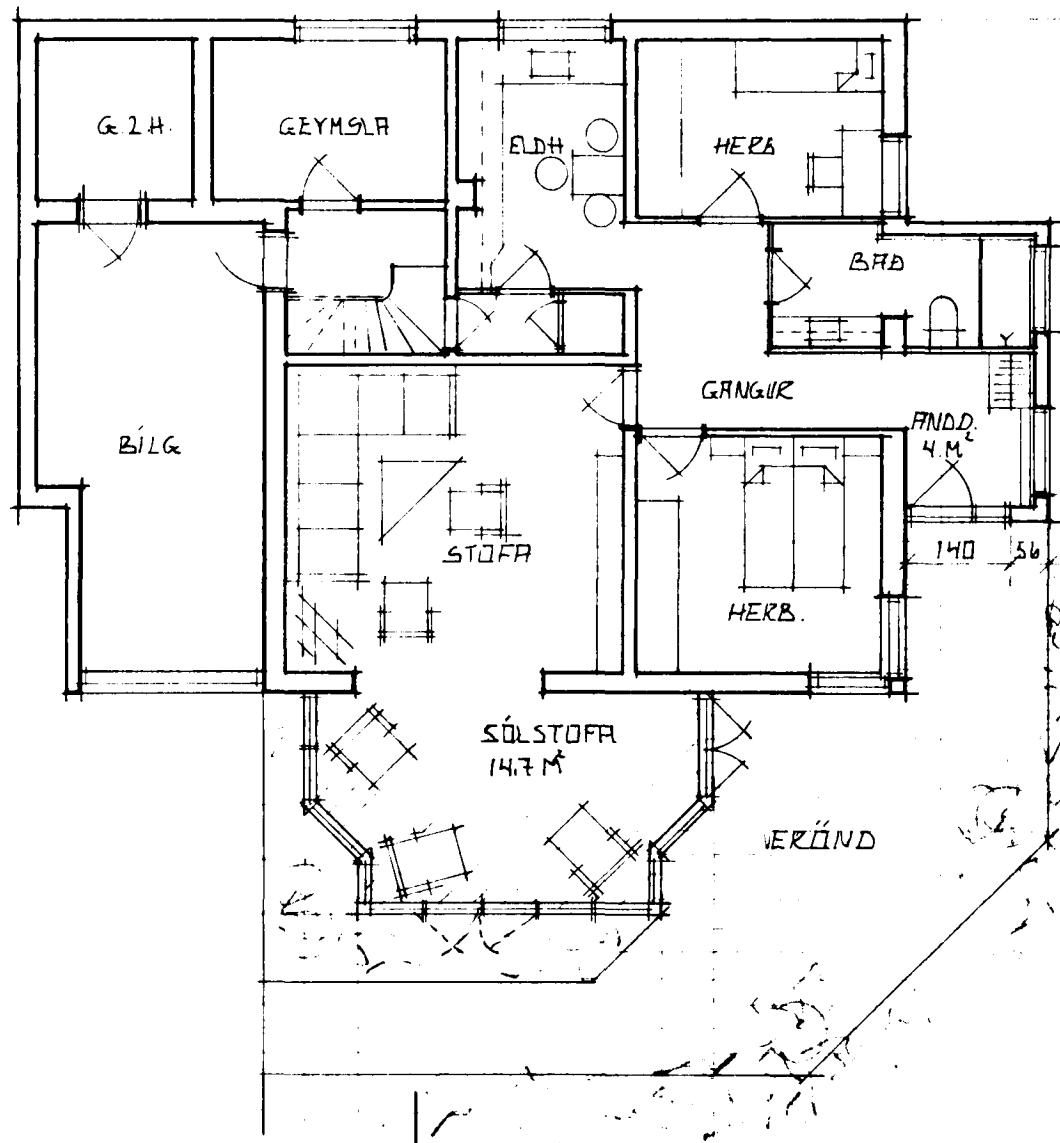


35 105 120 105 270
400

75 400 75
50 550

GRUNNMYND M=1:100

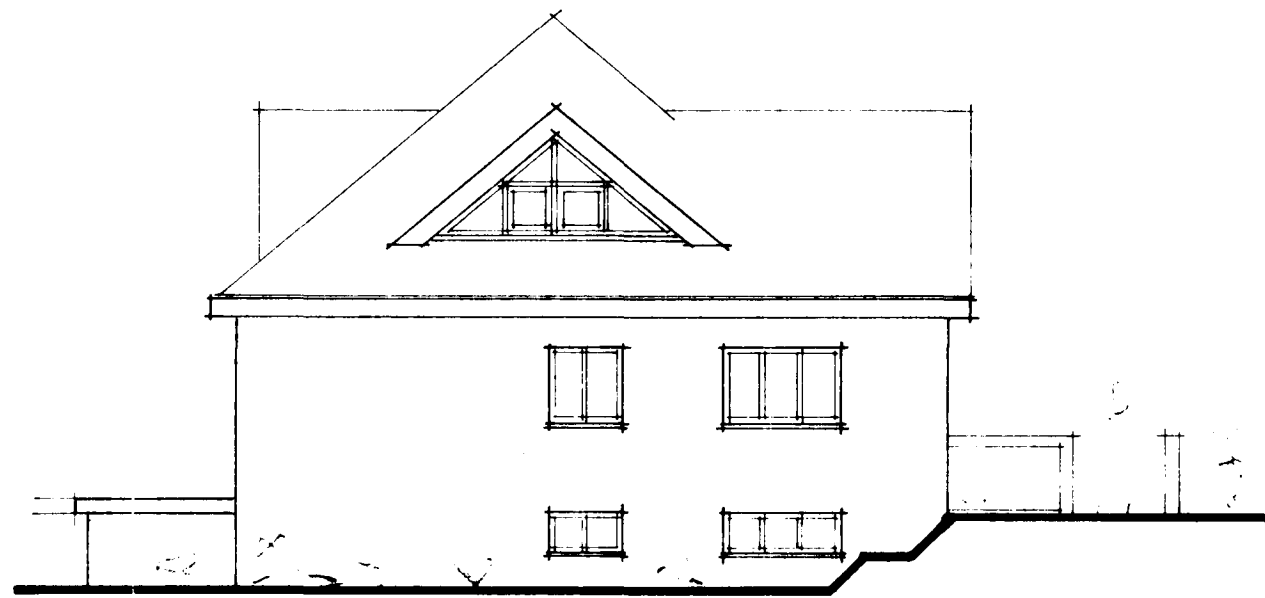


ÚTLIT NORÐ-AUSTUR M=1:100

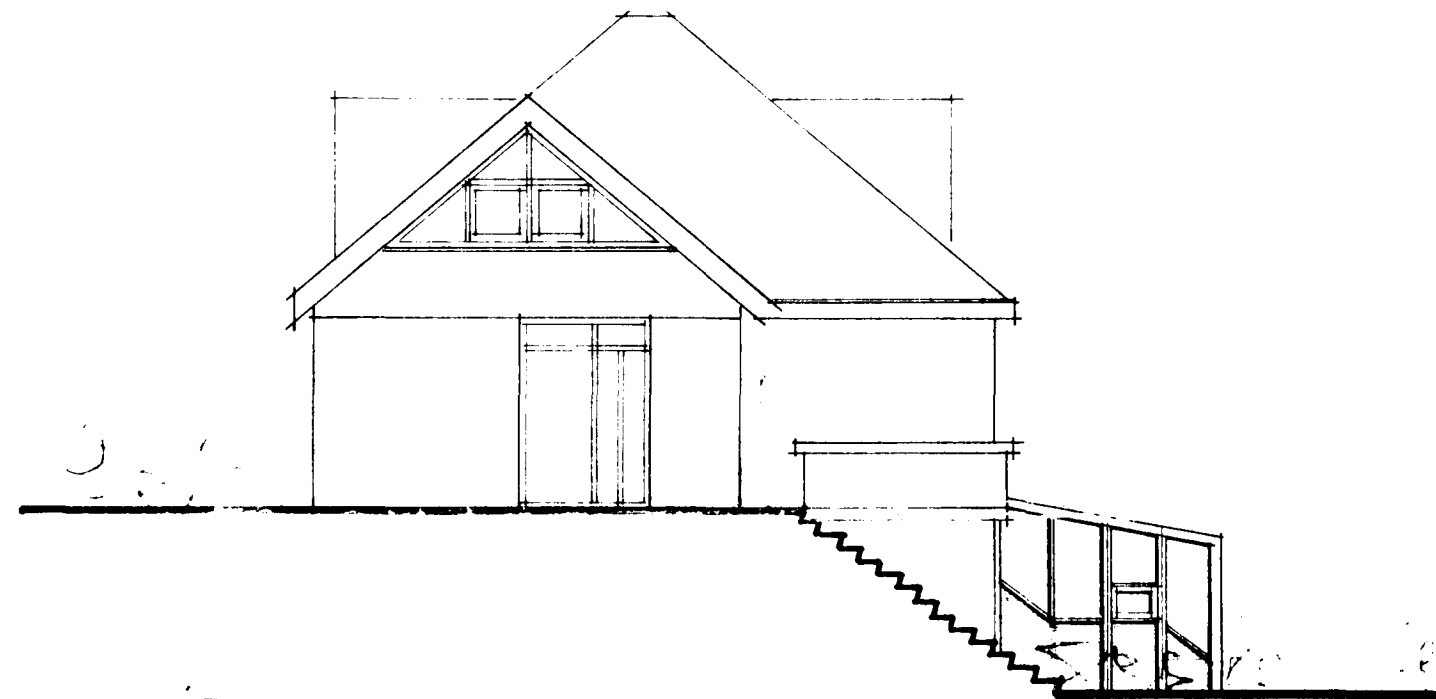

ÚTLIT NORÐ-VESTUR M=1:100

Samþ 27/3/90

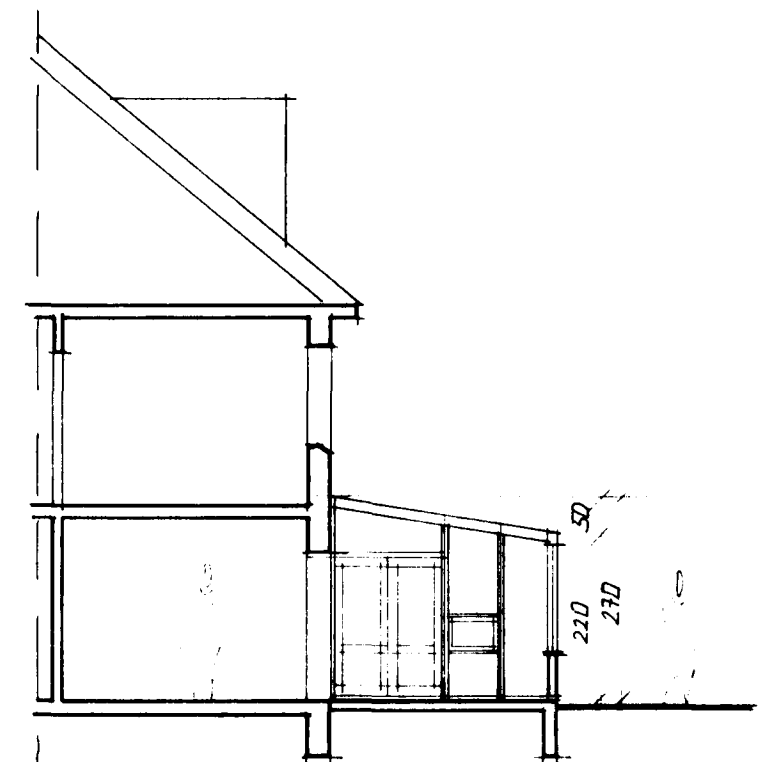

SNÍÐ A-A M=1:100

STærðir víðb.	M ²	M ³
SÖLSTOFA	14.7	36
ANDD / BAF	7.8	21
Samt.	22.5 M ²	57 M ³

VIÐ LINDIRRITUN ERUM SAMÞYKK
VIÐBYGGINGUM S.B.R. TEIKNINGU.


NAFN HEIM. KE
Sveinn Elíason Merkurgata 10 180445-3669
Asta Steinsdóttir Merkurgata 8. 240484-5739
Þrúnað Halldóran - " - 0806464469



ÚTLIT SÚÐ-VESTUR M=1:100



ÚTLIT SÚÐ-AUSTUR M=1:100

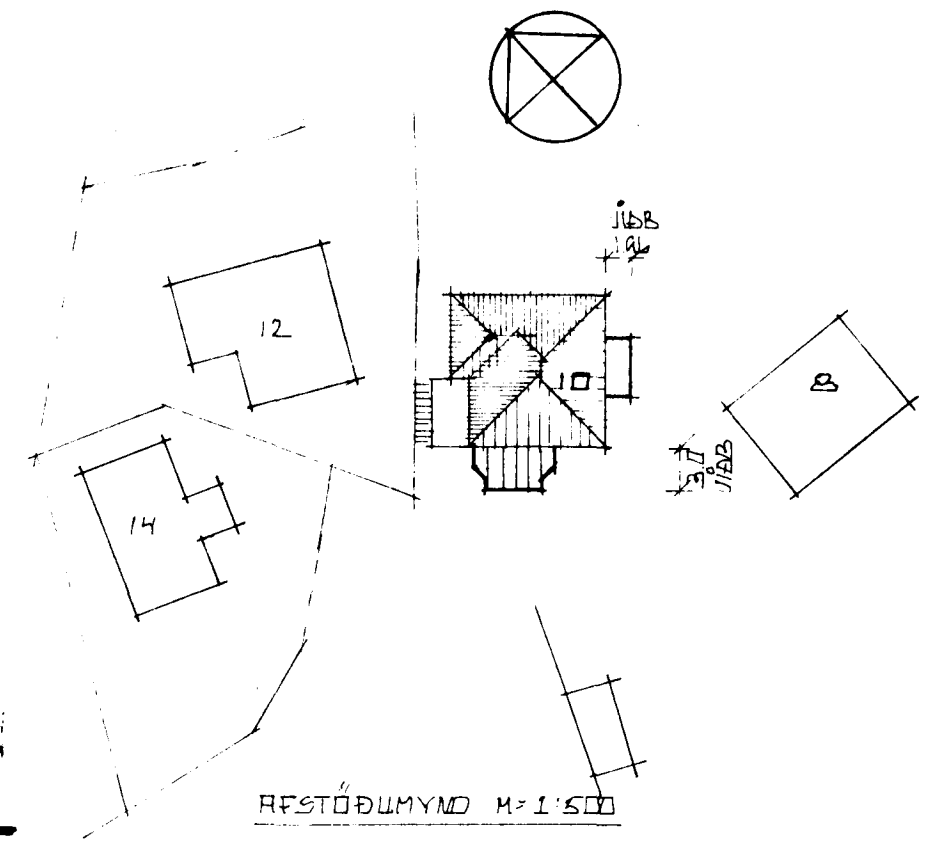

HEFSTÖÐUMYND M=1:500

MERKURGATA NR.10 HAF.	TEIKN. NR. 101
EFNI. VIÐBYGGINGAR	MÁL. 1:100 1:500
	DAGS. FEBR. 90
EPLANDUR Á. HJÁLMARSSON D.Í. ÁLFASKEIÐI 80 S. 53060	