



Grunnmynd þak, 1:50

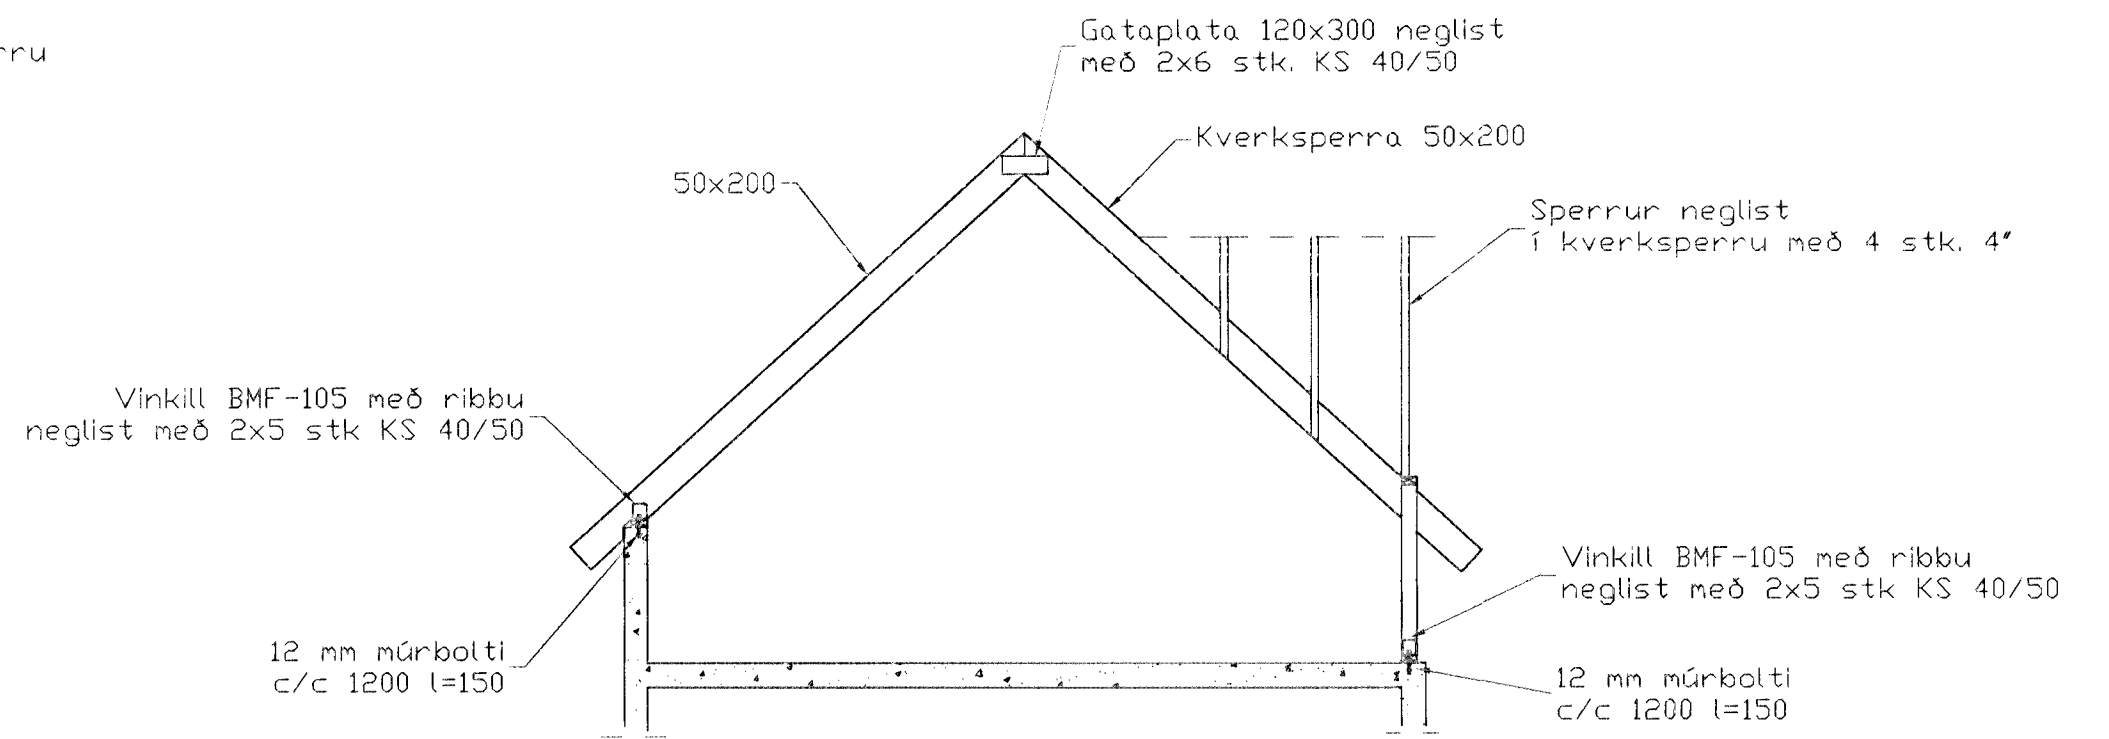

Snið 1-1, 1:50

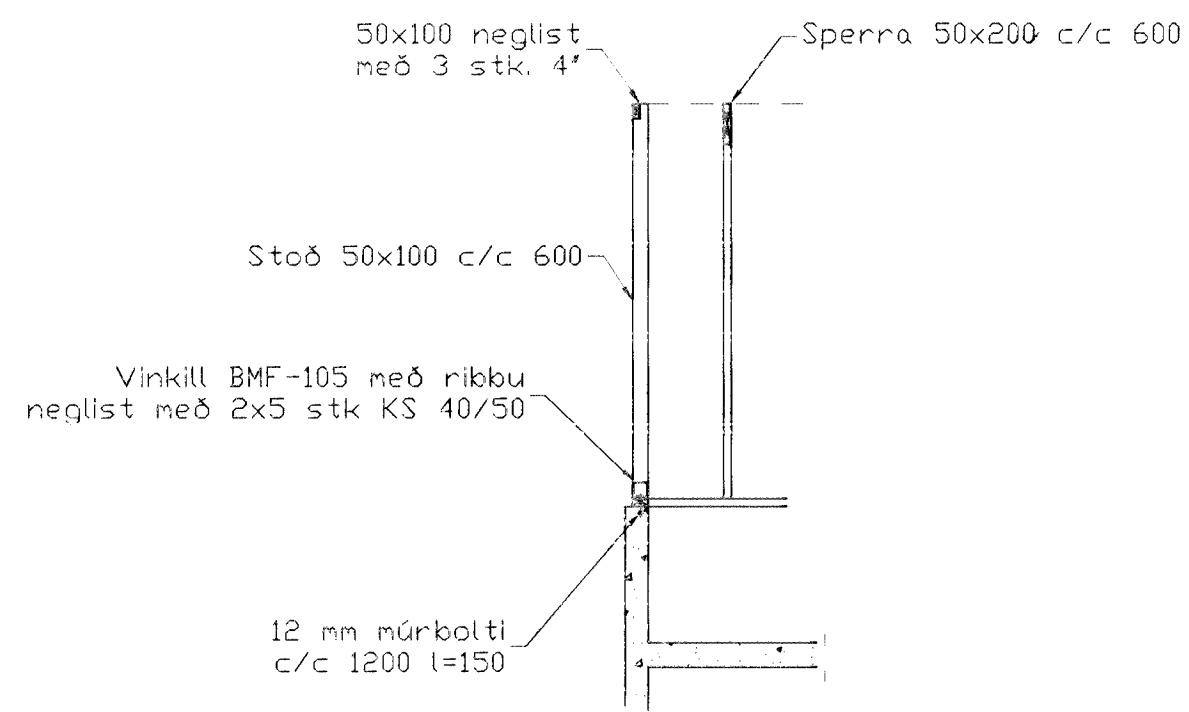

Snið 2, 1:50

BR.	DAGS.	EDLI BREITINGA	SIGN.
<p>Merkurgata 11 Hafnarfirði</p> <p>Viðbygging, þakvirki</p> <p style="text-align: right;">Byggingeignir Hafnarfjarðar Afgreitt þann 28 SEPT 1998 Sigrbjartur Halldórsson</p>			
DAGS.	Sept. 98		
VERK NR.	9829		
TEIKN. NR.	1-01		
HANNAÐ	SVEINBJÖRN HINRIKSSON		
TEIKNAD	SVEINBJÖRN HINRIKSSON		
YFIRFARIÐ	<i>Sigrbjartur Halldórsson</i>		
<p>TÆKNIÞJÓNUSTA SIGURÐAR ÞORLEIFSSONAR ehf</p>			
<p>STRANDGÁTU 11-220 HAFNARFIRÐI-SÍMI 555-4255</p>			