
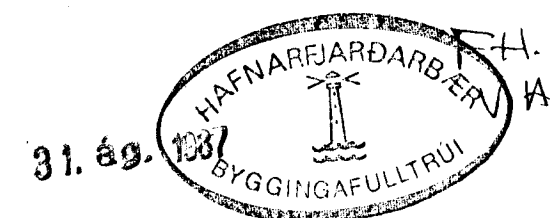


HITALÖGN RUMMYND 1:50

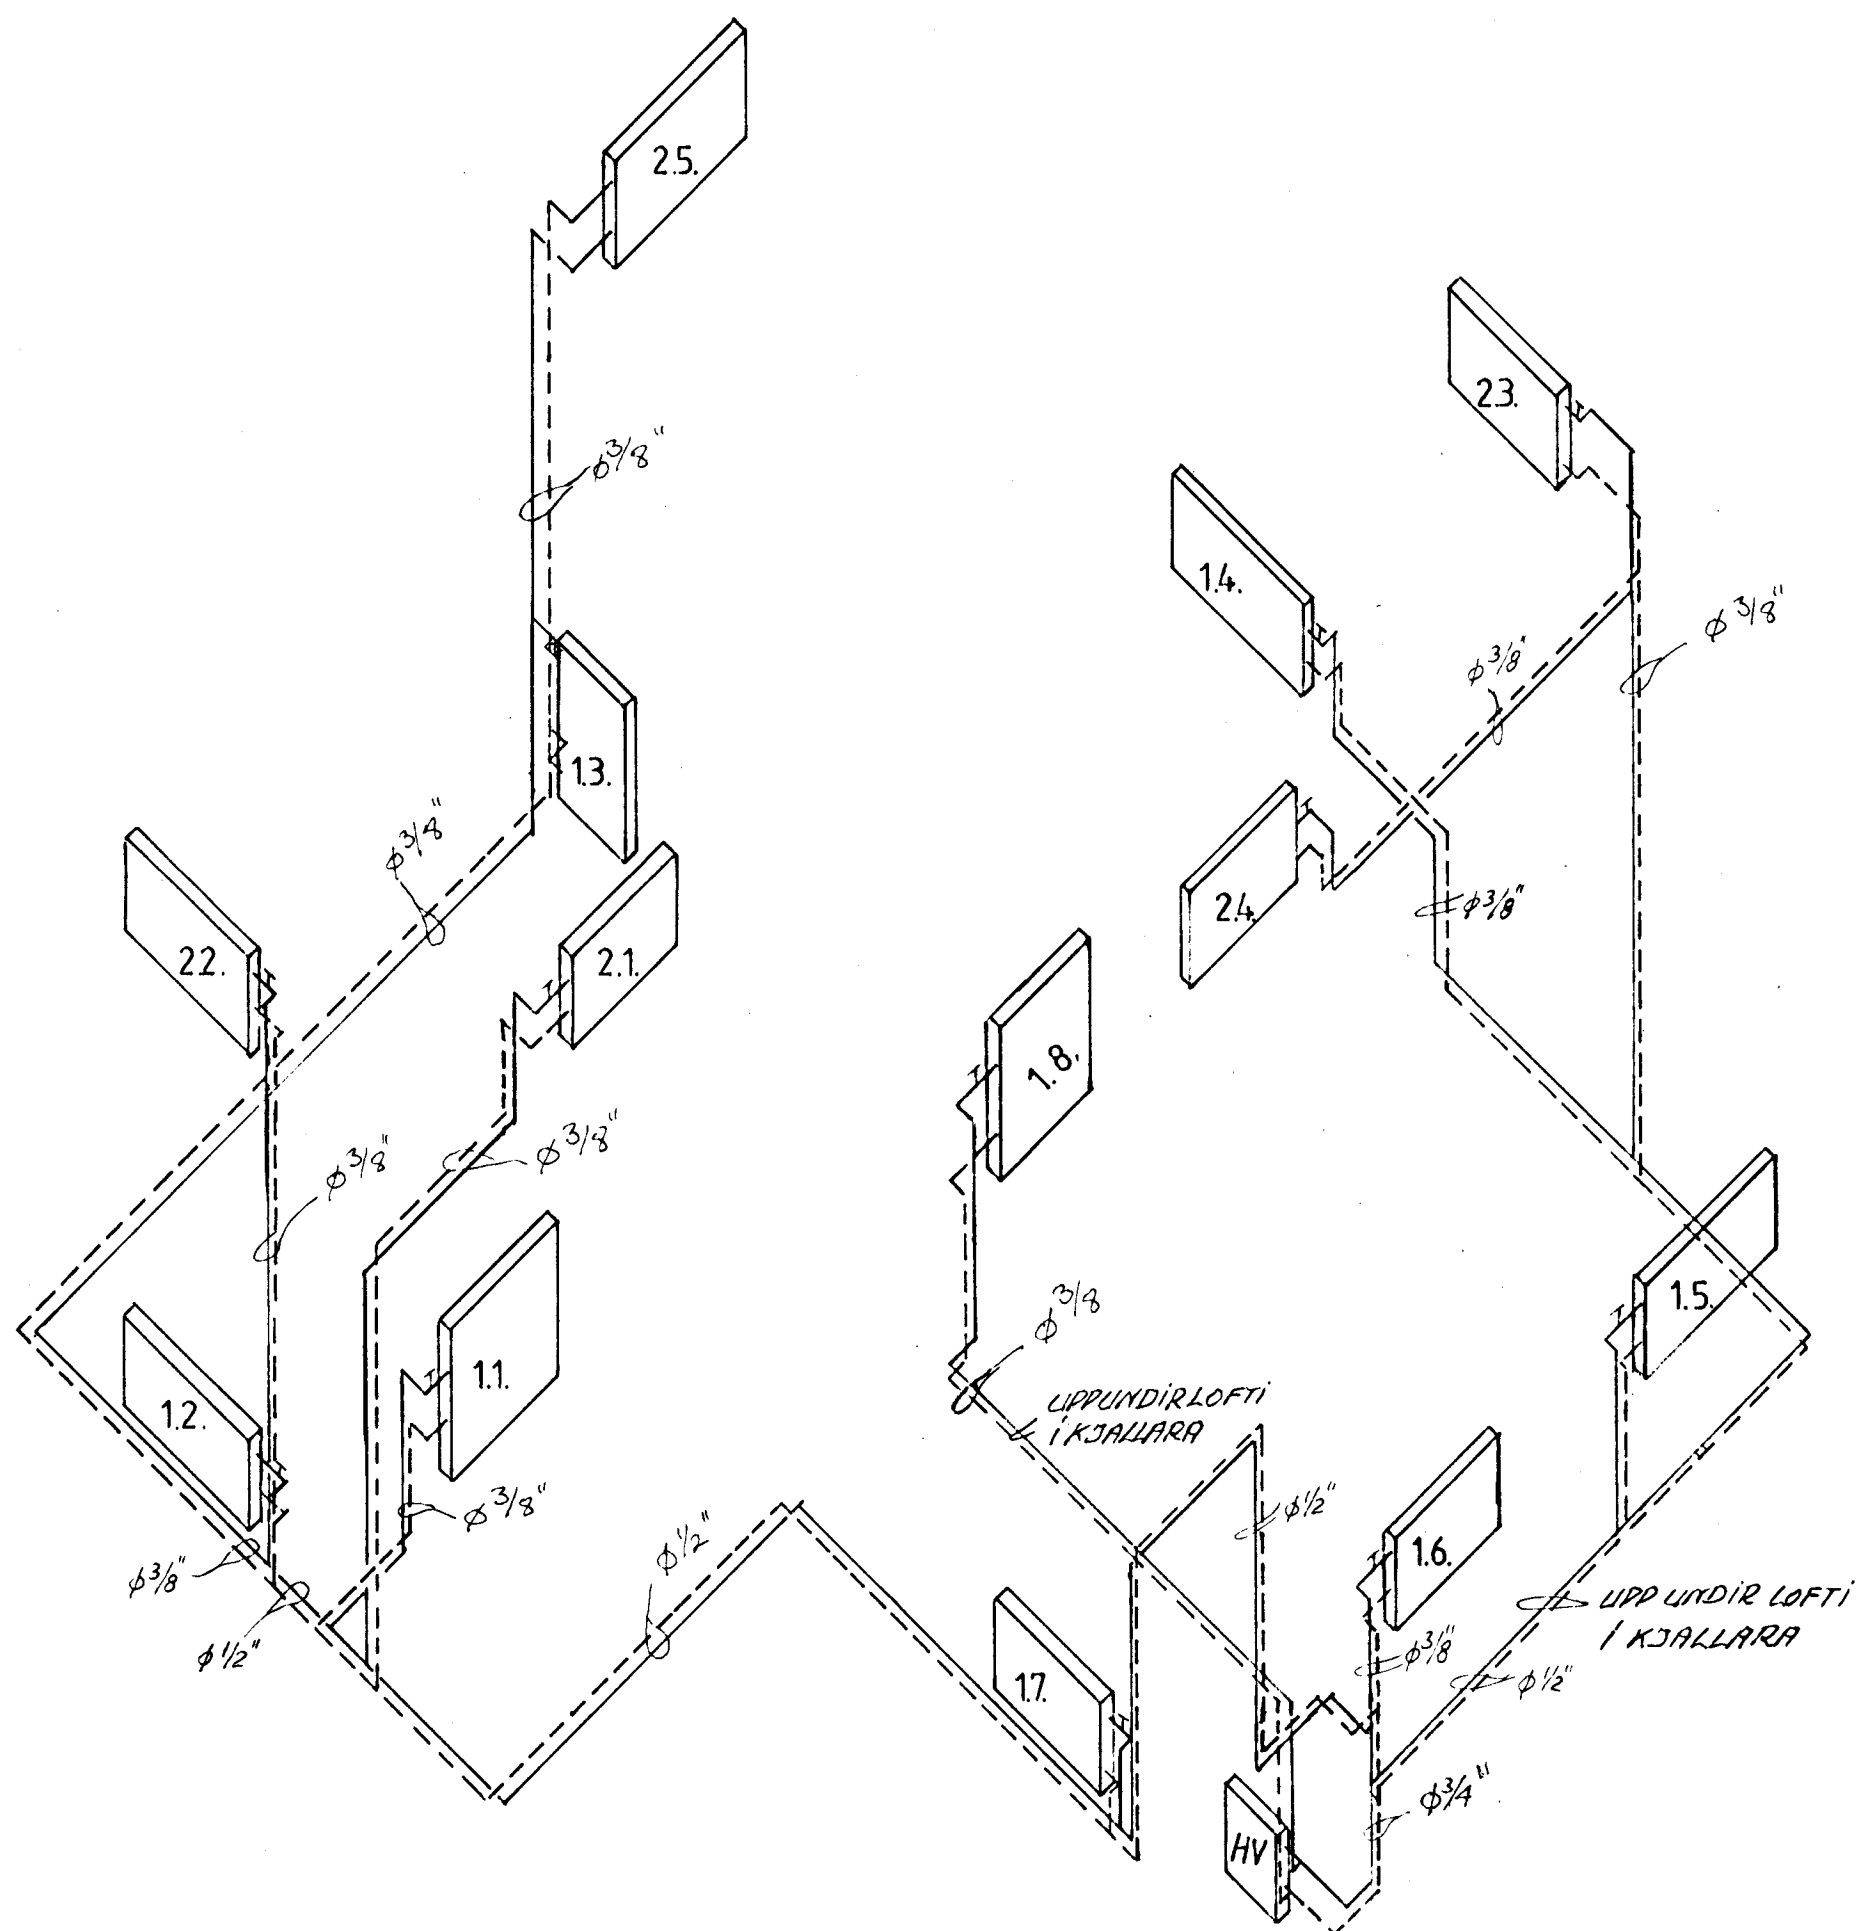

VERKFRÆDISTOFA		HALDÓRS HANNESSONAR S. 91-54355 SUÐURGÖTU 14 - 220 HAFNARFJÖRÐUR	
MERKURGATA 12, HAFNARFIRÐI		Mkv. 1:50	
VIÐBYGGING OG HÆKKUN.		Reiknað: <i>[Signature]</i>	
HITALAGNIR RUMMYND		Teiknað: <i>[Signature]</i>	
		Yfirfarað: <i>[Signature]</i>	
Verk:	Blað nr: 4.2.	Dags: 'AGÚST '87	