
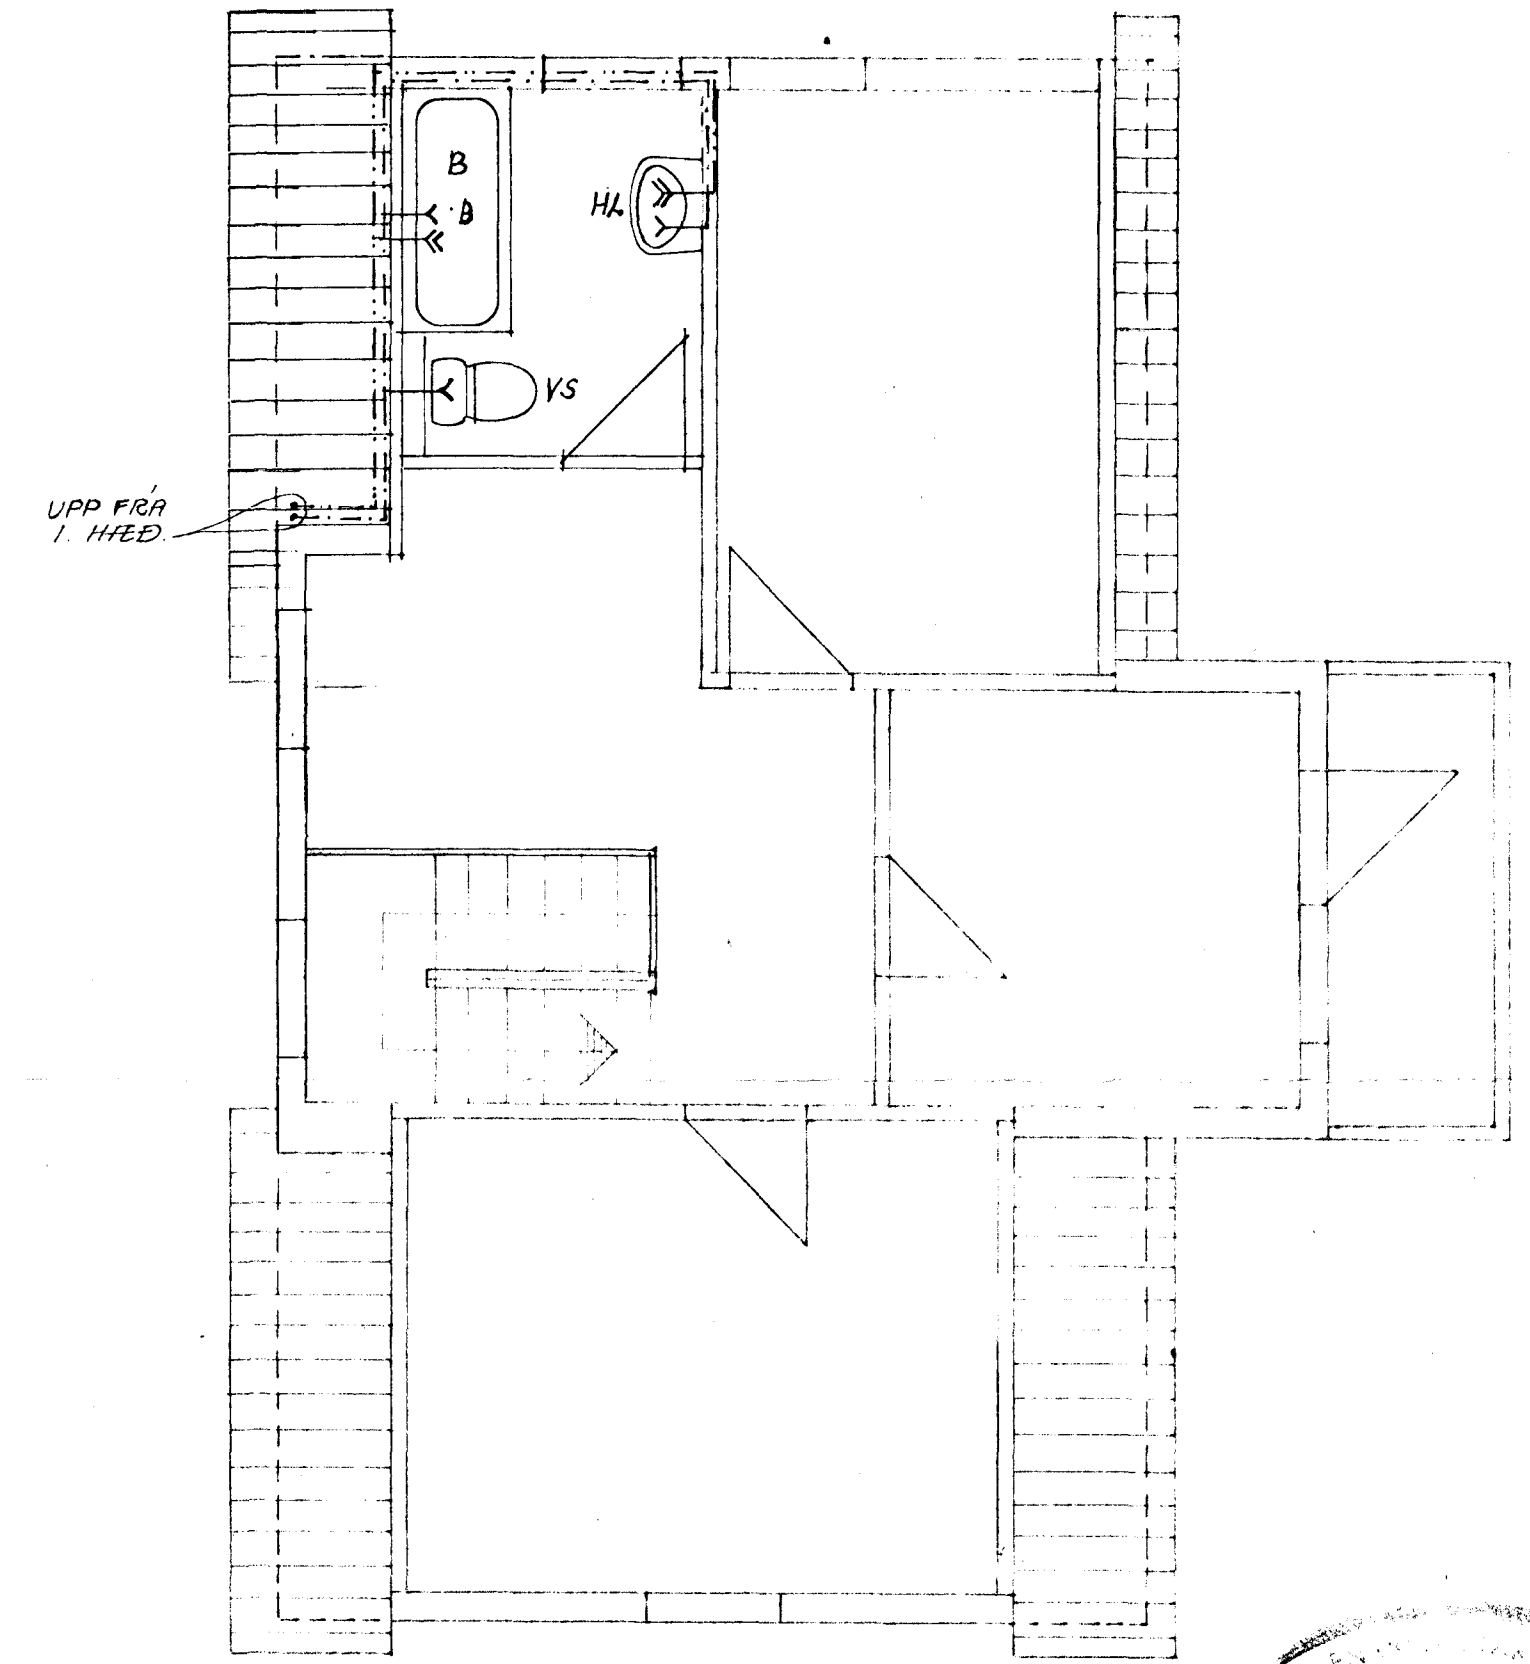
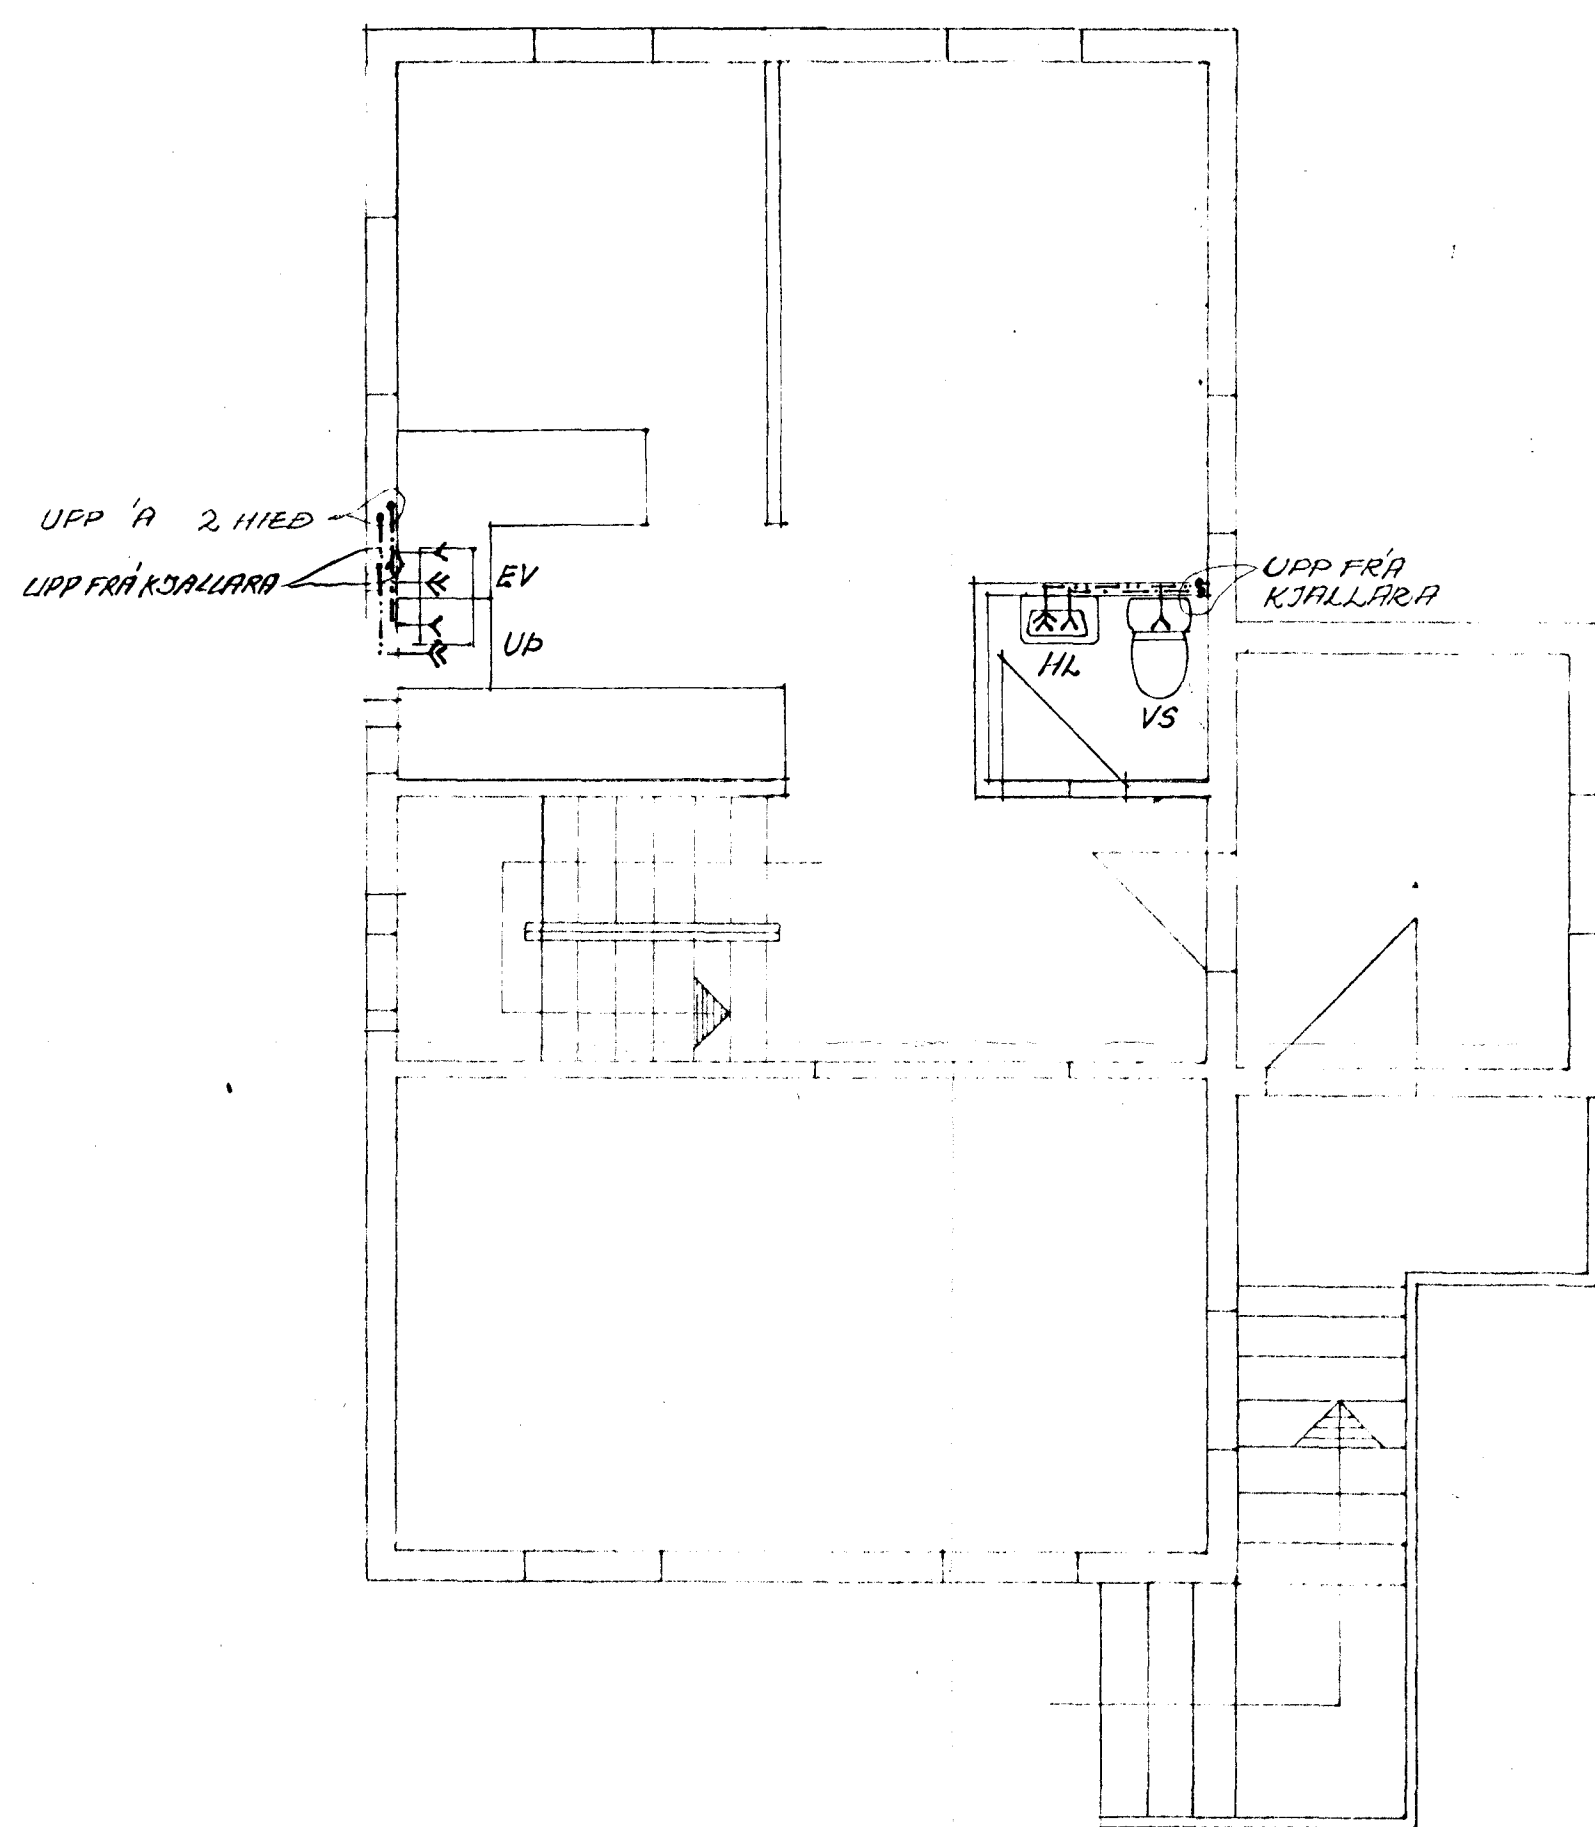


KJALLARI GRUNNMYND 1:50


1. HIED GRUNNMYND 1:50

RIÐHIED GRUNNMYND 1:50

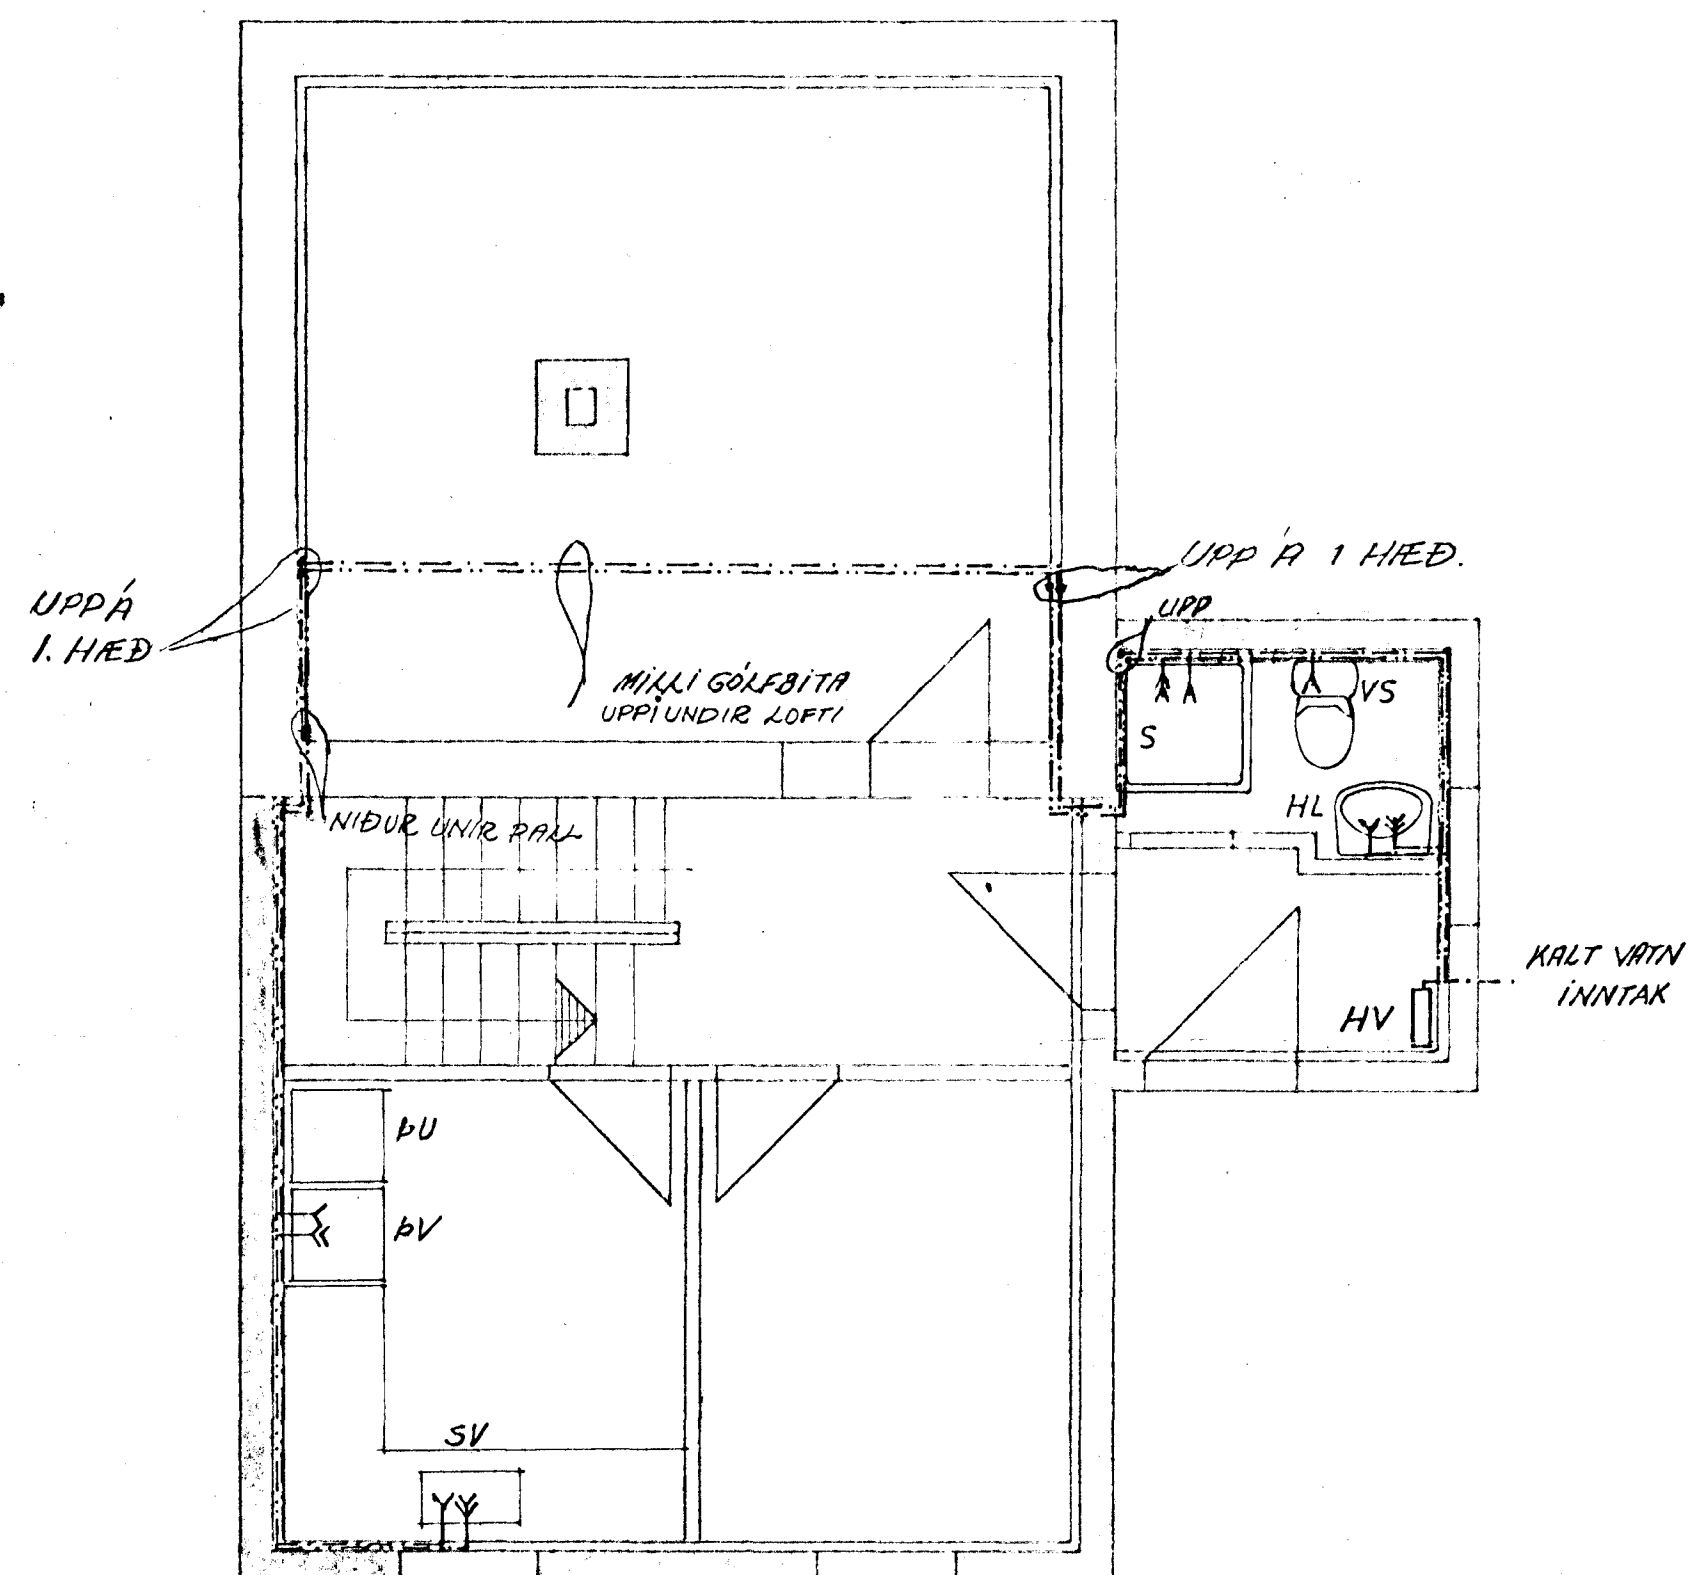

AFSTÖÐUMYND 1:500


SKÝRINGAR:

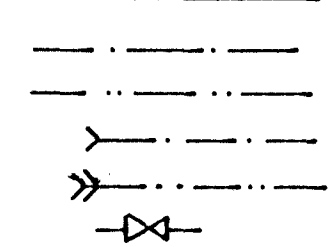

KALT VATN  
 HEITT VATN  
 KALDAVATNSKRANI  
 HEITA " " "  
 RENNILOKI

PIPUR SKULU EINANRÁÐAR MED 20 MM GLER-  
 ULLARIGGJUM OG VAFBAR MED PLASTDÚK.  
 ALLT EFTIR, PÍPUR OG FITTINGAR, SKAL VERA  
 GÁLVANISÉRAB. KERFIÐ SKAL PRÓFAÐ MED  
 KÖLDU VATNI VÍÐ 6 K<sup>2</sup>/m<sup>2</sup>. BALLOFIX RENNILOKAR  
 SÉU VÍÐ HVERT TÆKI, EINSTREYMSLOKAR VÍÐ  
 ÁVOTTAVÉLAR. FRÁSGANGUR INNTAKS OG LOFT-  
 PÍÐAR SÁV. FÖRSKRIFTUM VATNSVEITU RÍKUR.  
 ÖLL VINNA Í SAMRÆMI VÍÐ 1. ST 67.

BREYTT Í JAN 85  
 BREYTT Í NOV 82

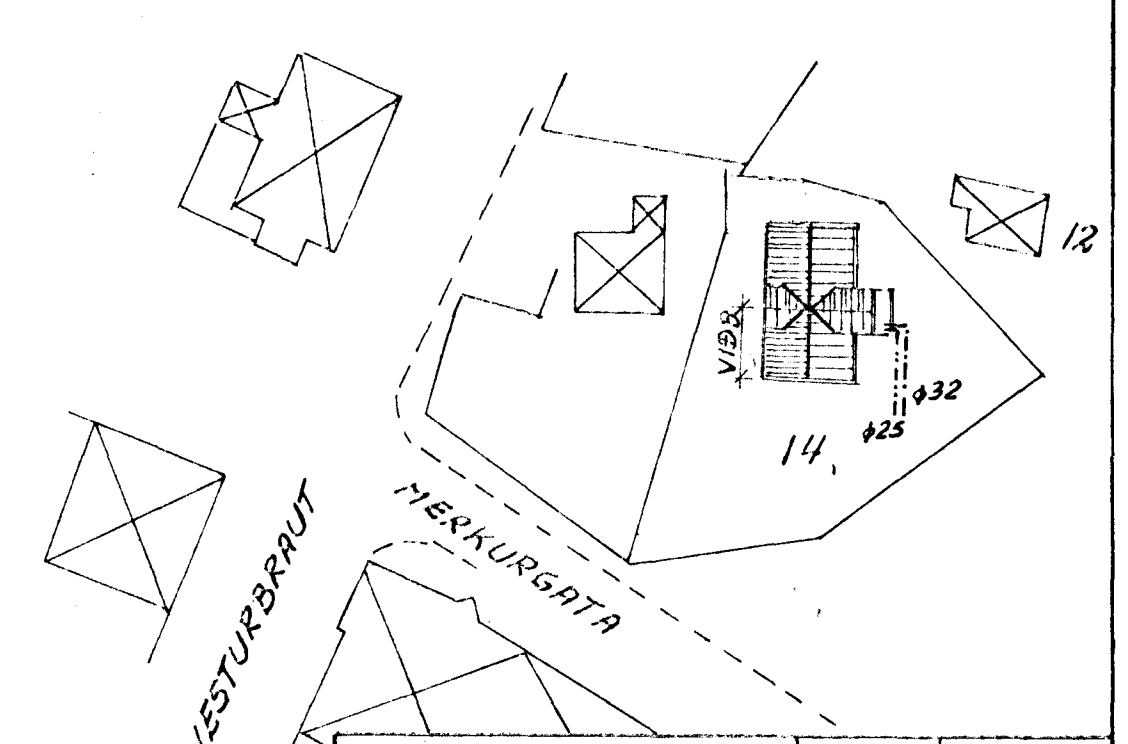

MERKURGATA 14	VERK.	BL. NR.
HAFNARFIRÐI		3.1.
ENDURBYGGING VATNSLAGNIR GRUNNMYNDIR	HAFNARF. JÚL '82 MKV. TEIKN. SV. REIKNINGAR	

HALLDÓR HANNESSON BYGGVERKHA.  
 GUNNARSSUNDI 10 HAFNARF. 5. 634.83