



Samþykkt þann


22. DES. 1998

Byggingafulltrúinn í Hafnarfirði
Erlendur Hjálmarsson

MENIR 4,35

VEGGHED 2,80



GÓLFHED 0,00

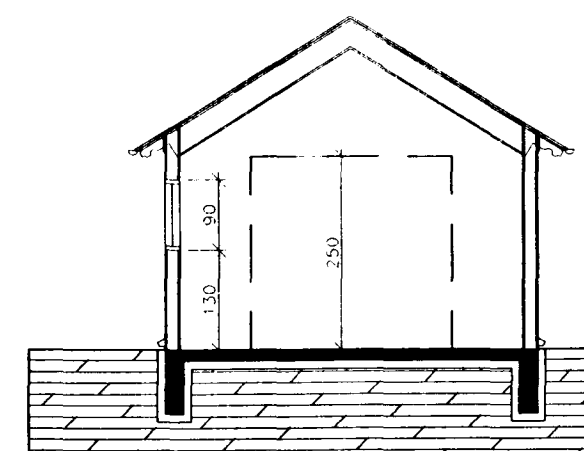


SNID I BÍLGEYMSLU 1:100

BYGGINGARLÝSING:

Bílgeymslan er byggð úr timburgrind, klædd með krossviði og bárujárnri að utan og gífsplötum að innan. Grindin er fyllt með steinullareinangrun. Húshornið, sem næst er Sjóminjasafni verður byggt upp úr blikkgrind, klætt með útigífsi og bárujárnri að utan, en eins að öðru leyti. Þessi frágangur gildir í a.m.k. 10 metra fjarlægð frá safninu.

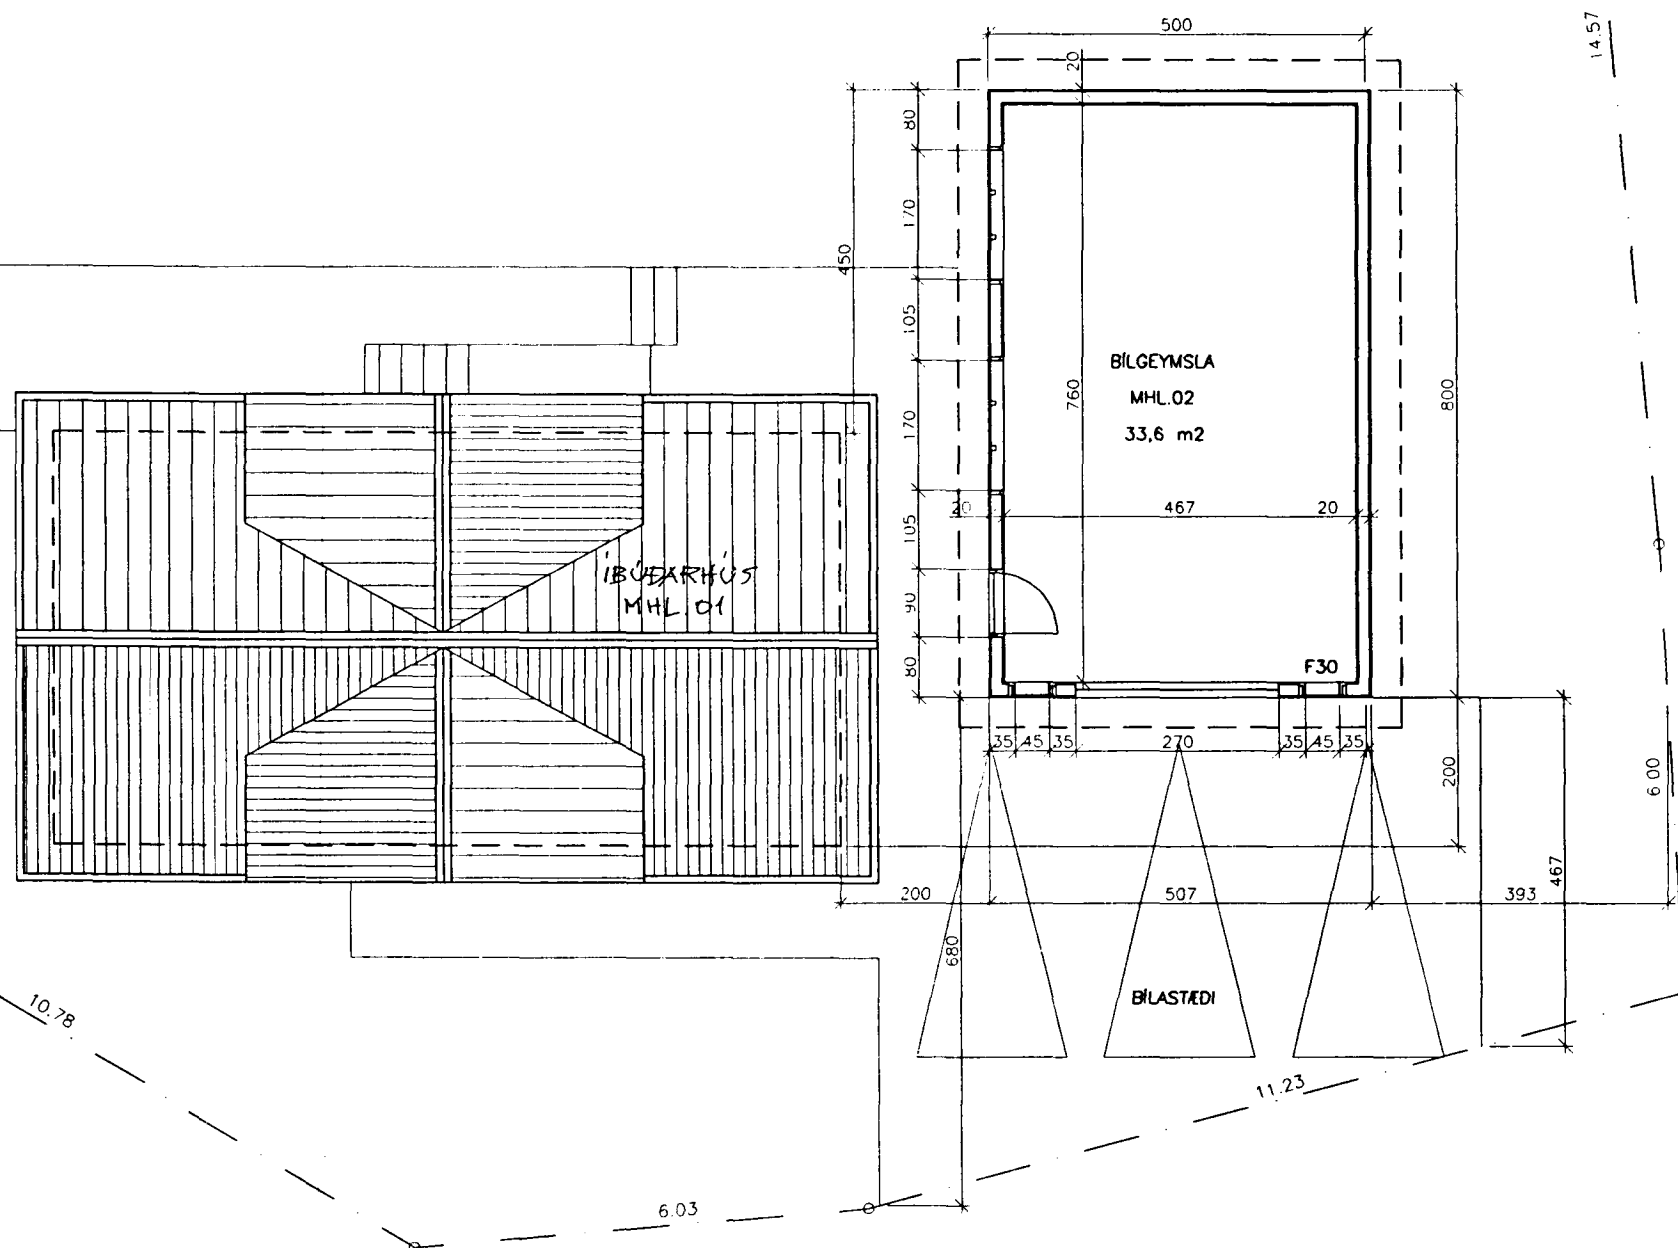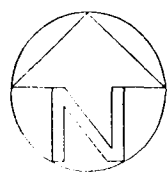

GRUNNMYND BÍLGEYMSLU OG LÓDAR 1:100

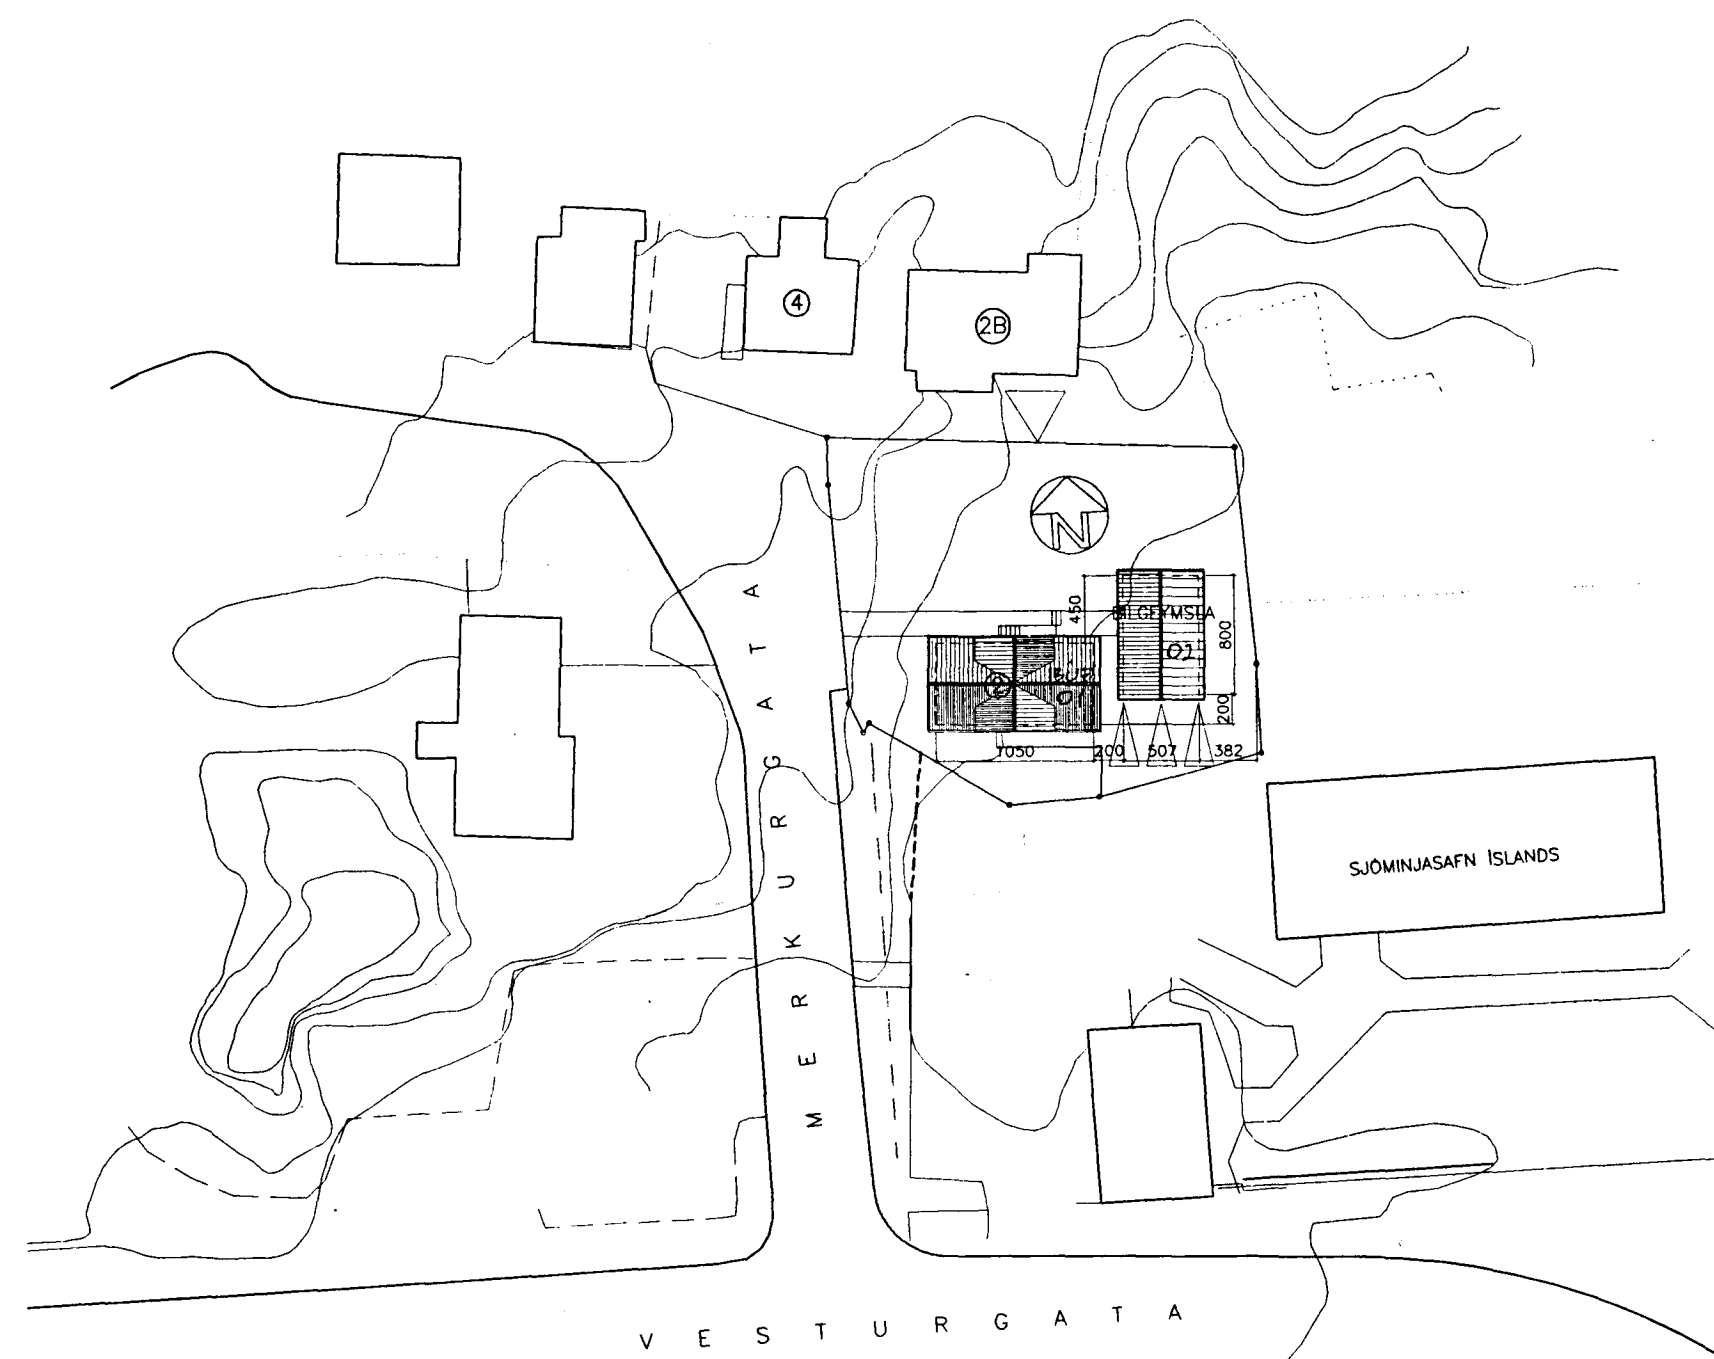

AFSTÖDUMYND 1:500

| Skráningartala: Merkursgata 2, Hafnarfirði | | | | Skrásetjar: Páll V. Bjarnason, arkitekt, FAI | | | | | | | | | | | | | |
|--|--------------|--------------|---------------|--|----------------|----------------|-----------|-------|---------------|---------------------|--------------|--------------|----------------------|-----------------|-------------------|------------------------|------------------|
| Landnúmer: 121862 | | | | Kennitala: 060346-2249 | | | | | | | | | | | | | |
| Matshlutanúmer: C2 | | | | Dags: 27.7.1998 | | | | | | | | | | | | | |
| Uppskipting og lýsing | | | | Stærðir | | | | | | | | | | | | | |
| D0 | D1 | D2 | D3 | D4 | D5 | D6 | D7 | D8 | D9 | D10a | D10b | D11 | D12 | D16 | D17 | | |
| Lokun | Rými hæð-röð | Nokkur texti | Höfuð-flokkun | Eignar-hæð | Botnflokkur m² | Míniflokkur m² | Stegar m² | Op m² | Brúflokkur m² | Brúflokkur sk < 1,8 | Salarhæð min | Salarhæð max | Brúflokkur rúmmál m³ | Nettuflokkur m² | Birt flatarmál m² | Rekjavala skiptarúmmál | Skipta-rúmmál m³ |
| | | Matshúti | | | 37,7 | 0,0 | 0,0 | 0,0 | 37,7 | 0,0 | | | 142,5 | 33,6 | 37,7 | 120,3 | |
| | | Bátn | | | | | | | | | | | 7,5 | | | | |
| | | 00 | Kjallari | | | | | | | | | | | | | | |
| | | 01 | 1. hæð | | 37,7 | 0,0 | 0,0 | 0,0 | 37,7 | 0,0 | | | 135,0 | 33,6 | 37,7 | 120,3 | |
| A | 0101 | Bílgeymsla | N | 0101 | 37,7 | | | | 37,7 | | 2,83 | 4,33 | 135,0 | 33,6 | 37,7 | 120,3 | |

| BREYTT: | DAGS: | LÝSING: |
|---------|-------|---------|
| | | |
| | | |
| | | |

MERKURGATA 2, HAFNARFIRÐI
NÝR BÍLSKÚR MHL.02 172.03

TEIKNISTOFAN ÞRÚDVANGUR PÁLL V. BJARNASON, FAI

GRUNNMYND, SNEIDING AFSTÖDUMYND
HANNAD: PVB TEIKNAD: SP

LAUFÁSVEGUR 7 101 REYKJAVÍK
SÍMI: 561-0260 FAX: 561-0265
KTL: 060 346-2249
DAGS: 22.07.98 MKV: 1:100, 1:500