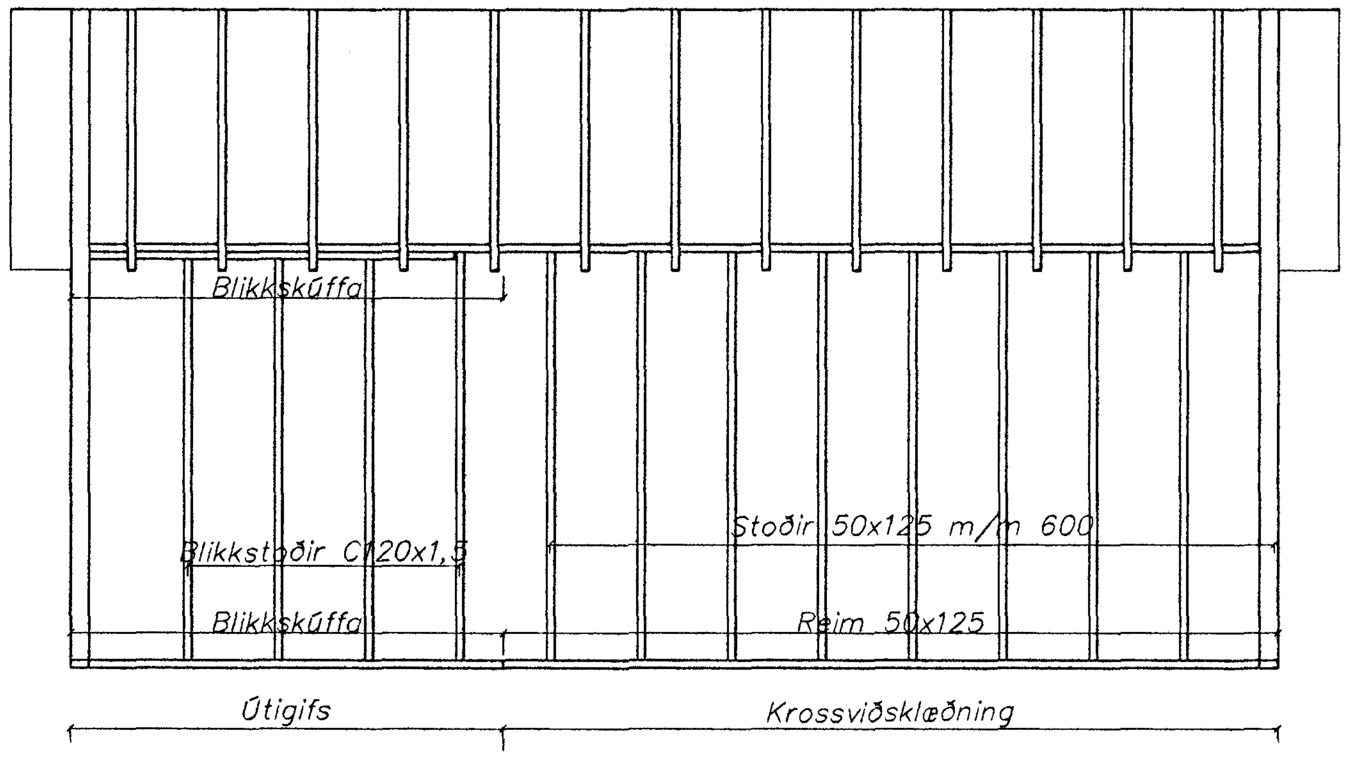

Ásýnd austurhlið
Mælikvarði 1:50

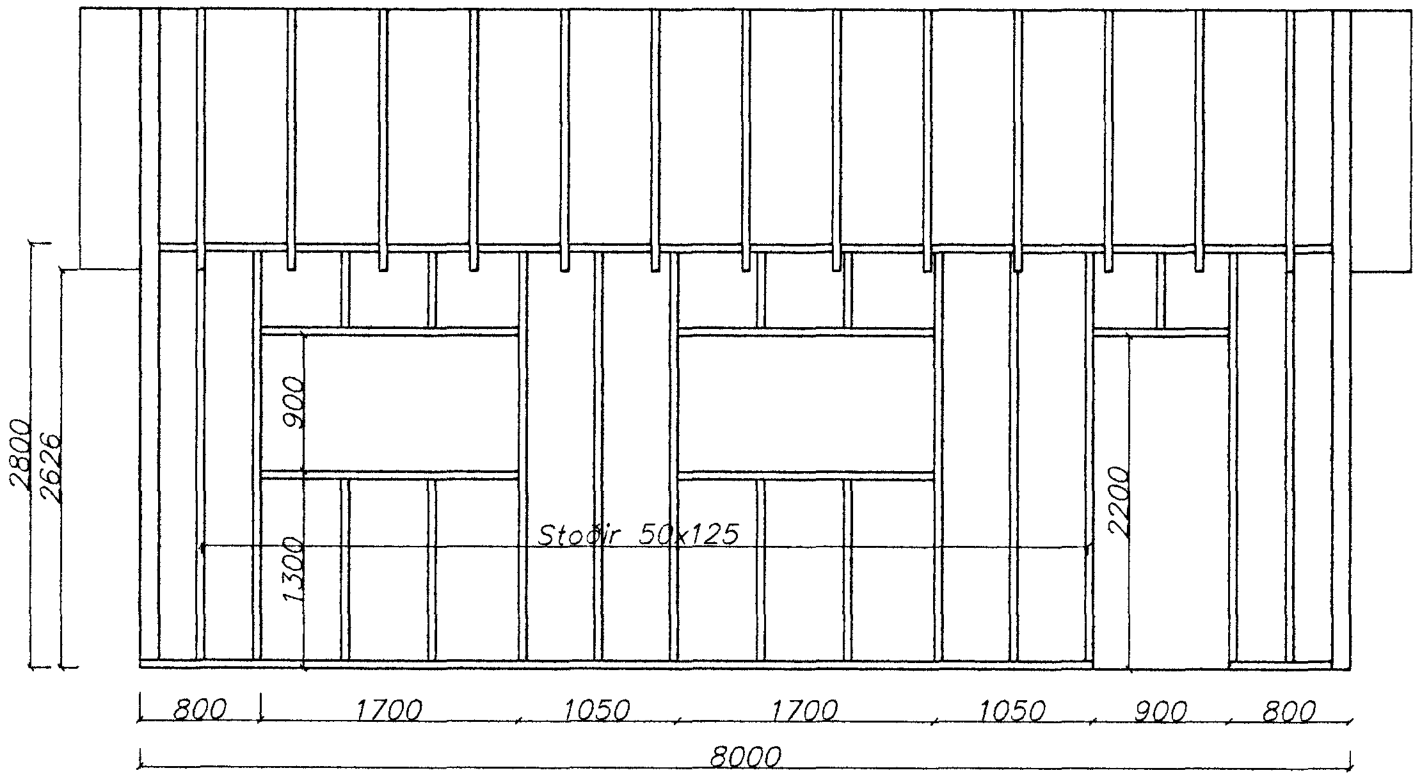

Ásýnd vesturhlið
Mælikvarði 1:50

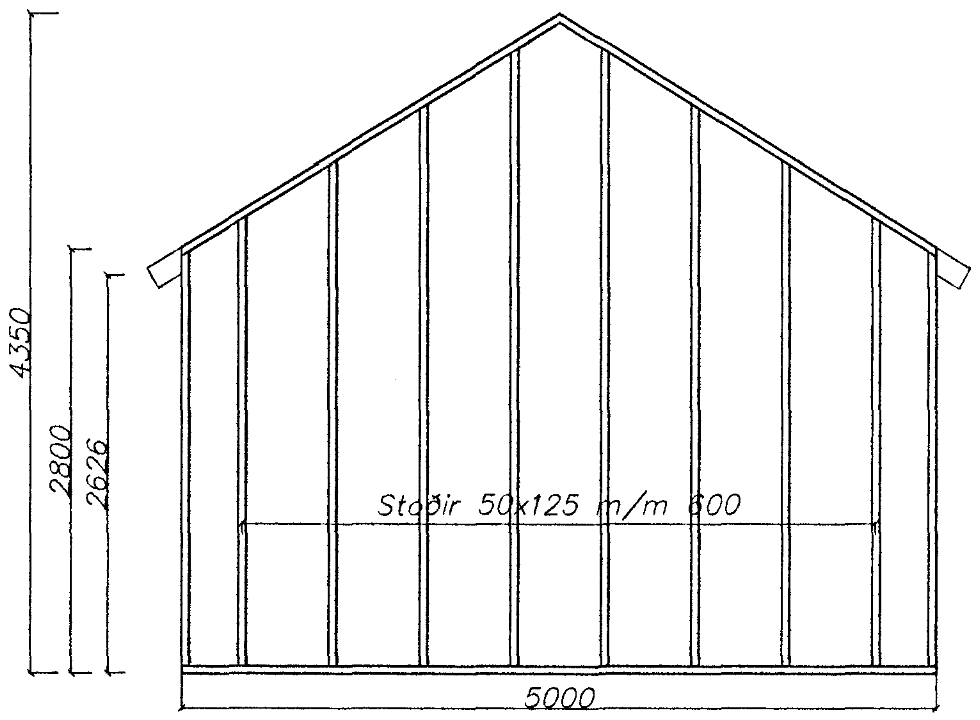

Ásýnd norðurhlið
Mælikvarði 1:50

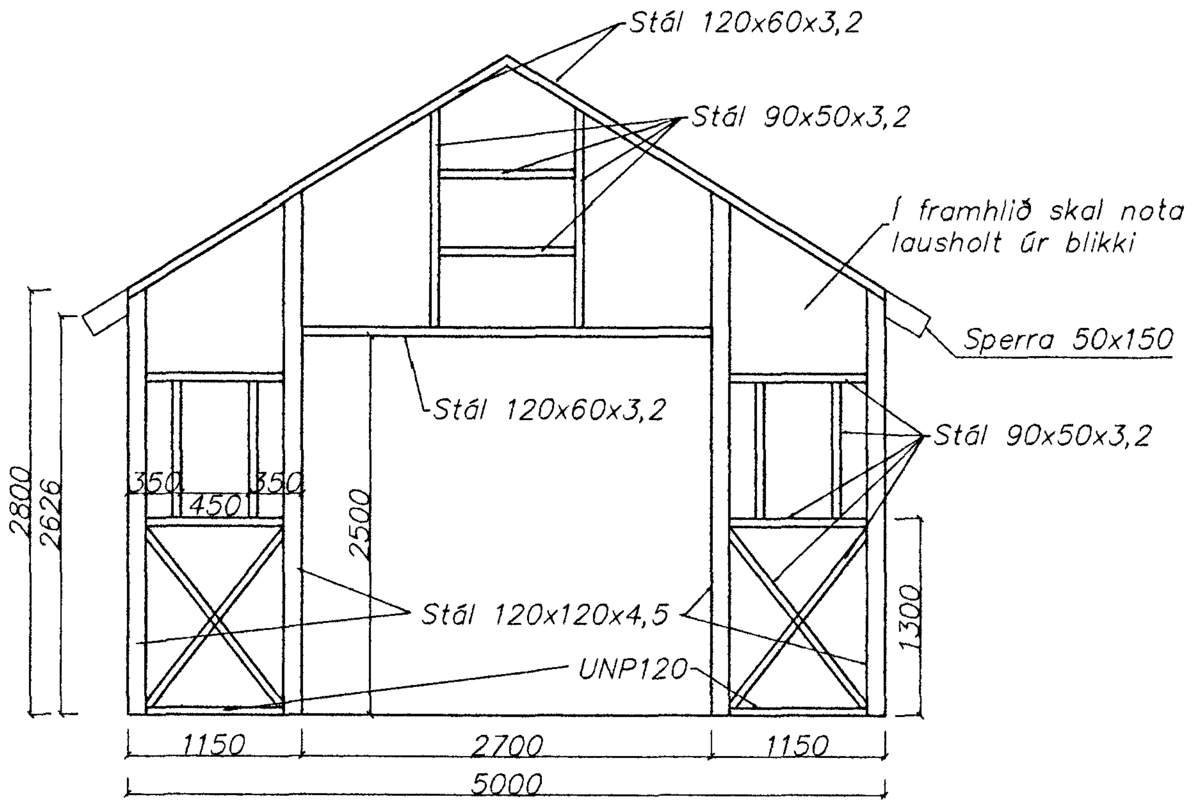

Ásýnd suðurhlið
Mælikvarði 1:50

Stálvirki

Stál

Stál (t.d. í bitum og stálfestingum) skal vera Fe360 skv. DS/ISO 630 eða St37 skv. DIN 17100
Stál til notkunar innanhúss skal grunna með alkíð–olíubundnum ryðvarnargrunni.
Stál til notkunar utanhúss skal heitgalvanhúðað.

Suður

Stálbitar skulu soðnir saman á samskeytum, a–mál suðu skal ekki vera minna en veggþykkt bita og lengd suðu jöfn lengd samtengingar
Suðuefni skal uppfylla kröfur DS317.1 (prEN499 og prEN758) eða sambærilegra staðla. Það skal valið þannig að styrkur þess eftir suðu sé a.m.k. jafn styrk grunnefnisins.

Suðuvinnu skal framkvæma af suðumönnum sem hafa hæfnispróf samkvæmt ÍST EN 287–1.

Boltar

Til festingar á timbri og stáli

Allri boltar skulu vera í styrkleikaflokki 8.8.
Undir allar boltarær sem koma að tré skal setja skinnur sem eru breidd = 3 x þvermál bolta og þykkt = þvermál bolta/3

Naglar

Allur saumur í þakvirki skal vera heitgalvanhúðaður.

Trévirki

Efnisgæði

Allar sperrur í þaki skulu vera í burðarflokki K24(T24)
Annað timbur skal vera í burðarflokki K18 (T18)

Fúavörn

Allan óvarinn við, skal fúaverja með viðurkendu fúavarnarefni.

Frágangur við steypu

Á milli viðar og steypu skal setja tjörupappa.

Klæðning

Þak og veggi skal heilklæða að utan með 15mm vatnsheldum krossvið, nema á framgafl og fremsta hluta austurhliðar, þar skal nota útigifs.
Innan á framgafl undir gifsklæðningu skal klæða með 15mm krossvið.
Krossvið skal skrúfa með 5x60mm skrúfum í stoðir og sperrur (stála og timbur) m/m 100 í göflum og þar sem hliðarveggir og þak tengjast göflum, en m/m 150 í þaki og hliðarveggjum. Gæta skal þess við val á skrúfum sem nota á til að skrúfa í stál að ekki sé hætta á spennutæringu.

Byggingafulltrúi Hafnarfjarðar
Afgreitt þann
20 OKT. 1999
Sigurbjartur Halldórsson

dags.	breyting	nafn

Strendingur ehf.
Verkfræðiþjónusta
Reykjavíkurvegur 68 – 220 Hafnarfjörður
sími 565 5640, fax 565 5641

hannað	HÞM	okt.1999
teiknað	JW	okt. 1999

Hafnarfirði 13.10.1999
Hálfdan Þóri Markússon
kt. 240563-2909

Merkurgata 2, Hafnarfjörður, bílskúr

Ásýnd veggja

dagsetning	telkn. nr	mælikvarði	
okt. 1999	102	1:50	A2