


ATH

Þetta er 12 slöngu greinistofn í 5 loka stökk.
Uppgefin lengd á greinistofni, 1900 mm, miðast við fjarlægð milli suðuenda lokanna.
Lengd ø63 lagna út úr lagnastökk er ekki skilgreind.


**A GREINISTOFN, ø63PP
1:10**

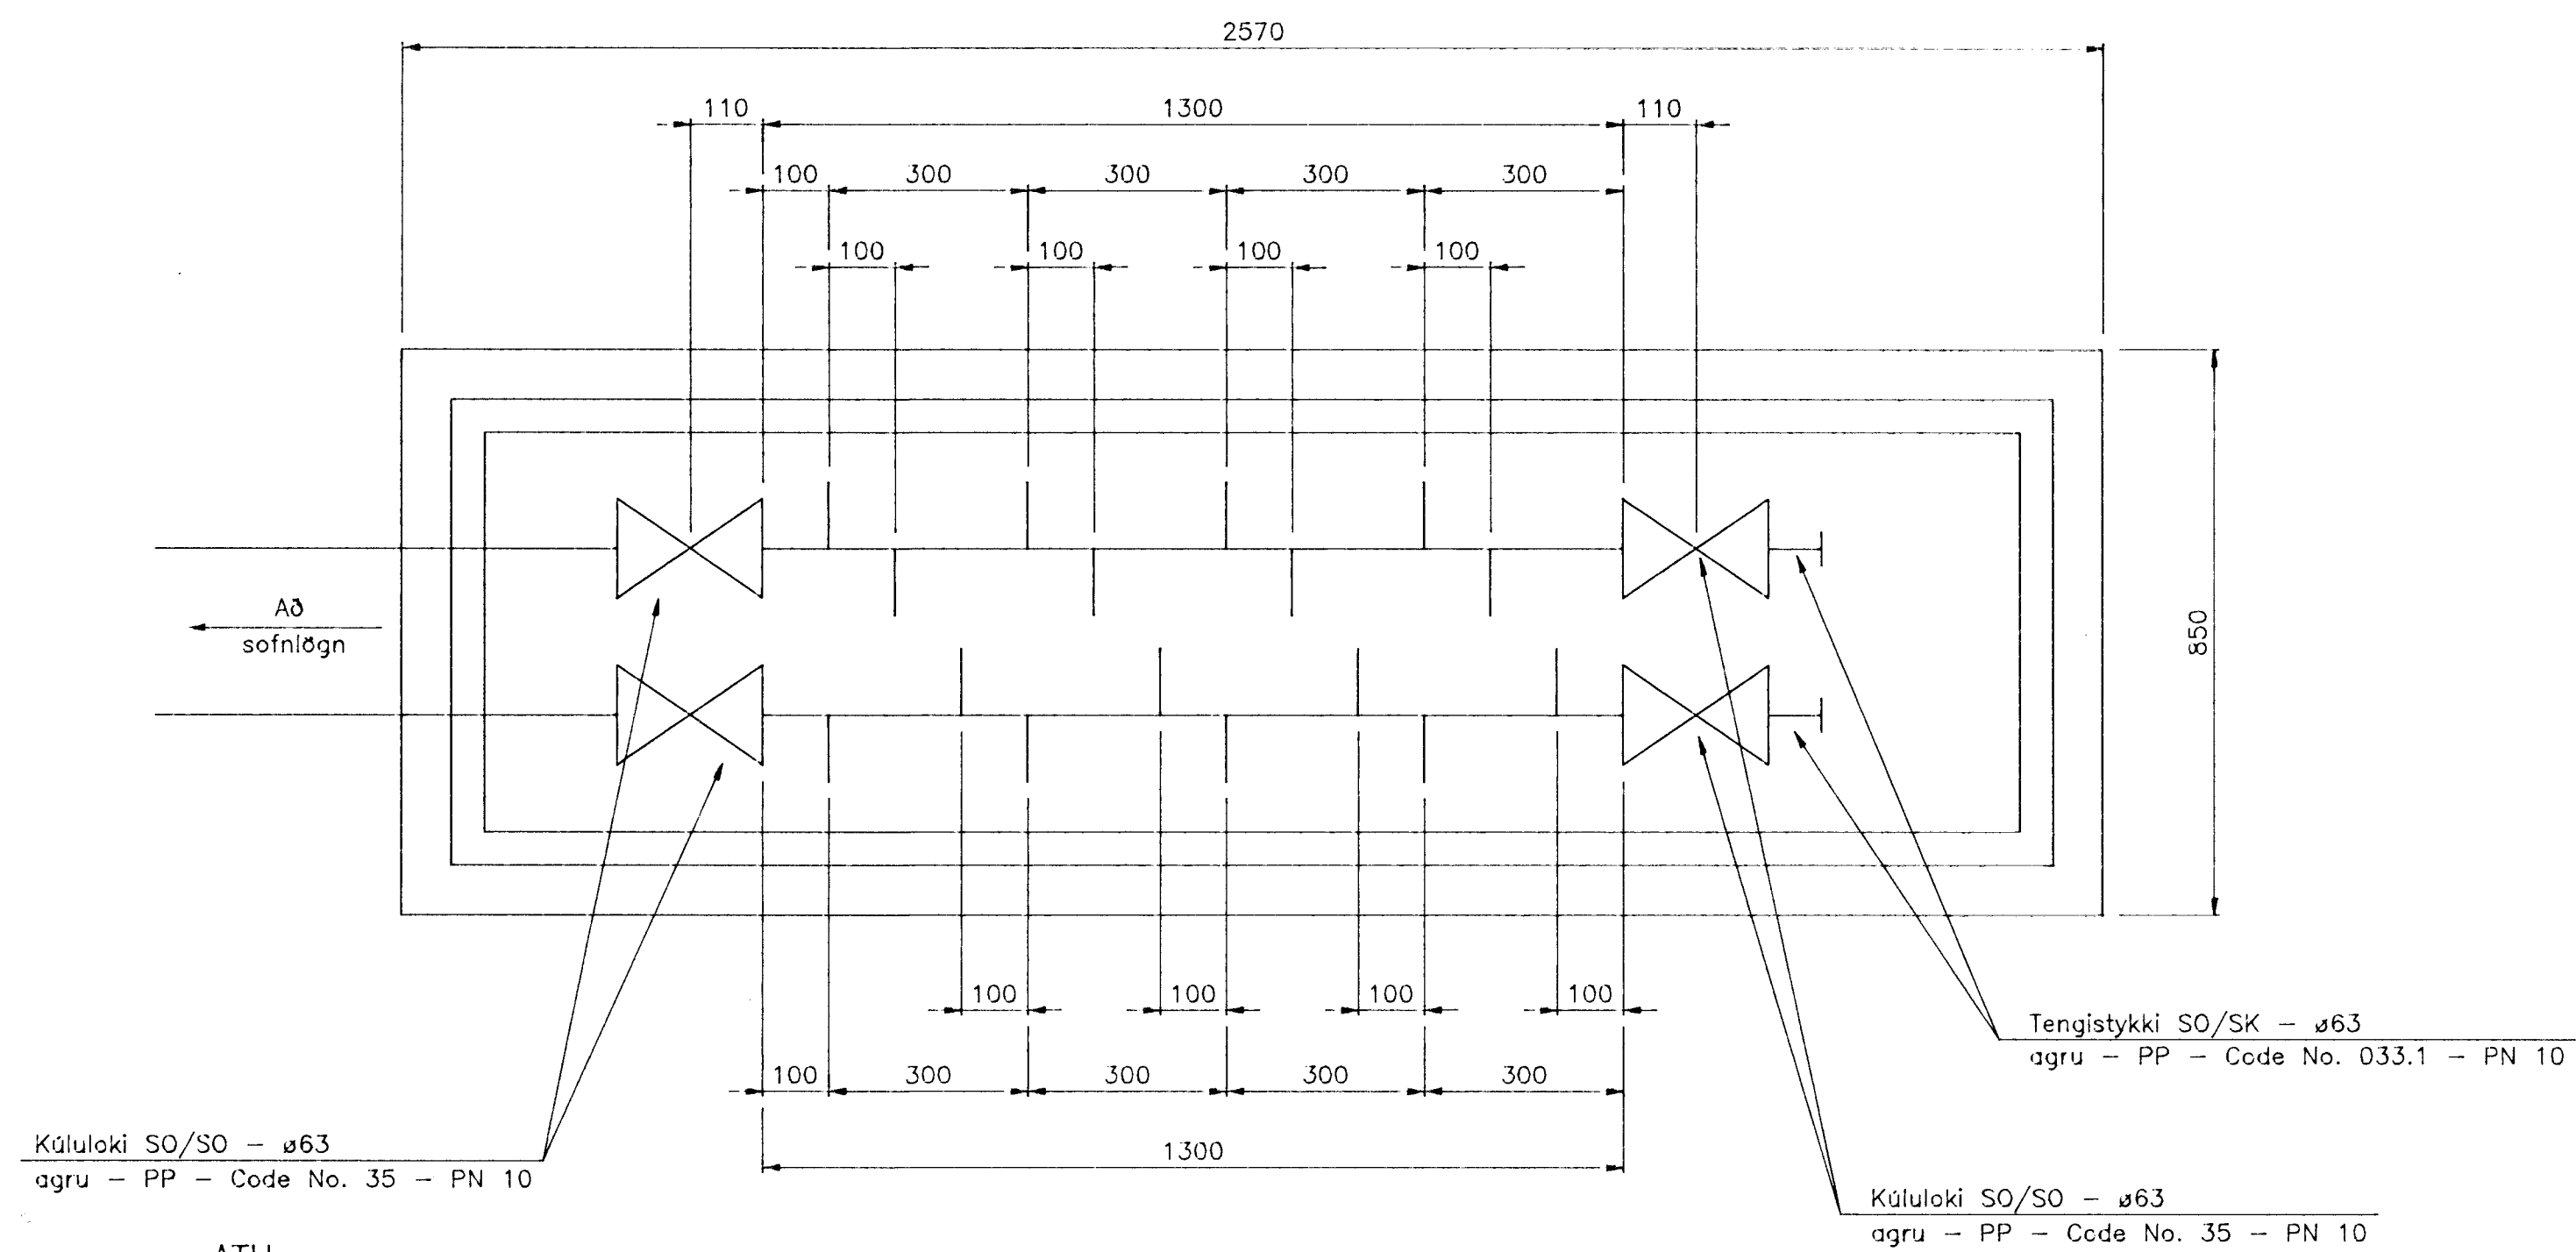

ATH

Þetta er 8 slöngu greinistofn í 4 loka stökk.
Uppgefin lengd á greinistofni, 1600 mm, miðast við fjarlægð milli suðuenda lokanna.
Lengd ø63 lagna út úr lagnastökk er ekki skilgreind.

**B GREINISTOFN, ø63PP
1:10**

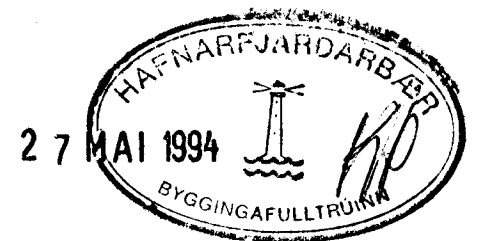

UTG.	DAGS.	EDLI BREYTINGAR	TEIKNAD.	YFIRF.	SAMP.	SKRÁARHEITI: RR/HAF/TOT
------	-------	-----------------	----------	--------	-------	-------------------------

FJARHITUN H/F
VERKFRÆÐISTOFA

BORGARTÚNI 17 - 105 REYKJAVÍK
SÍMI 628955 - FAX 628950
HÖLABRAUT 13 - 780 HÖFN
SÍMI 97-81709 - FAX 97-81907

BÆJARVERKFRÆÐINGURINN Í HAFNARFIRDI MIDBÆR HAFNARFJARDAR		
SNJÓBRÆÐSLA GREINISTOFNAR SÉRMYNDIR		
DAGS. 16.05.94	VERK NR. 993-01	TEIKN NR. 106