GRUNNMYND 1:50

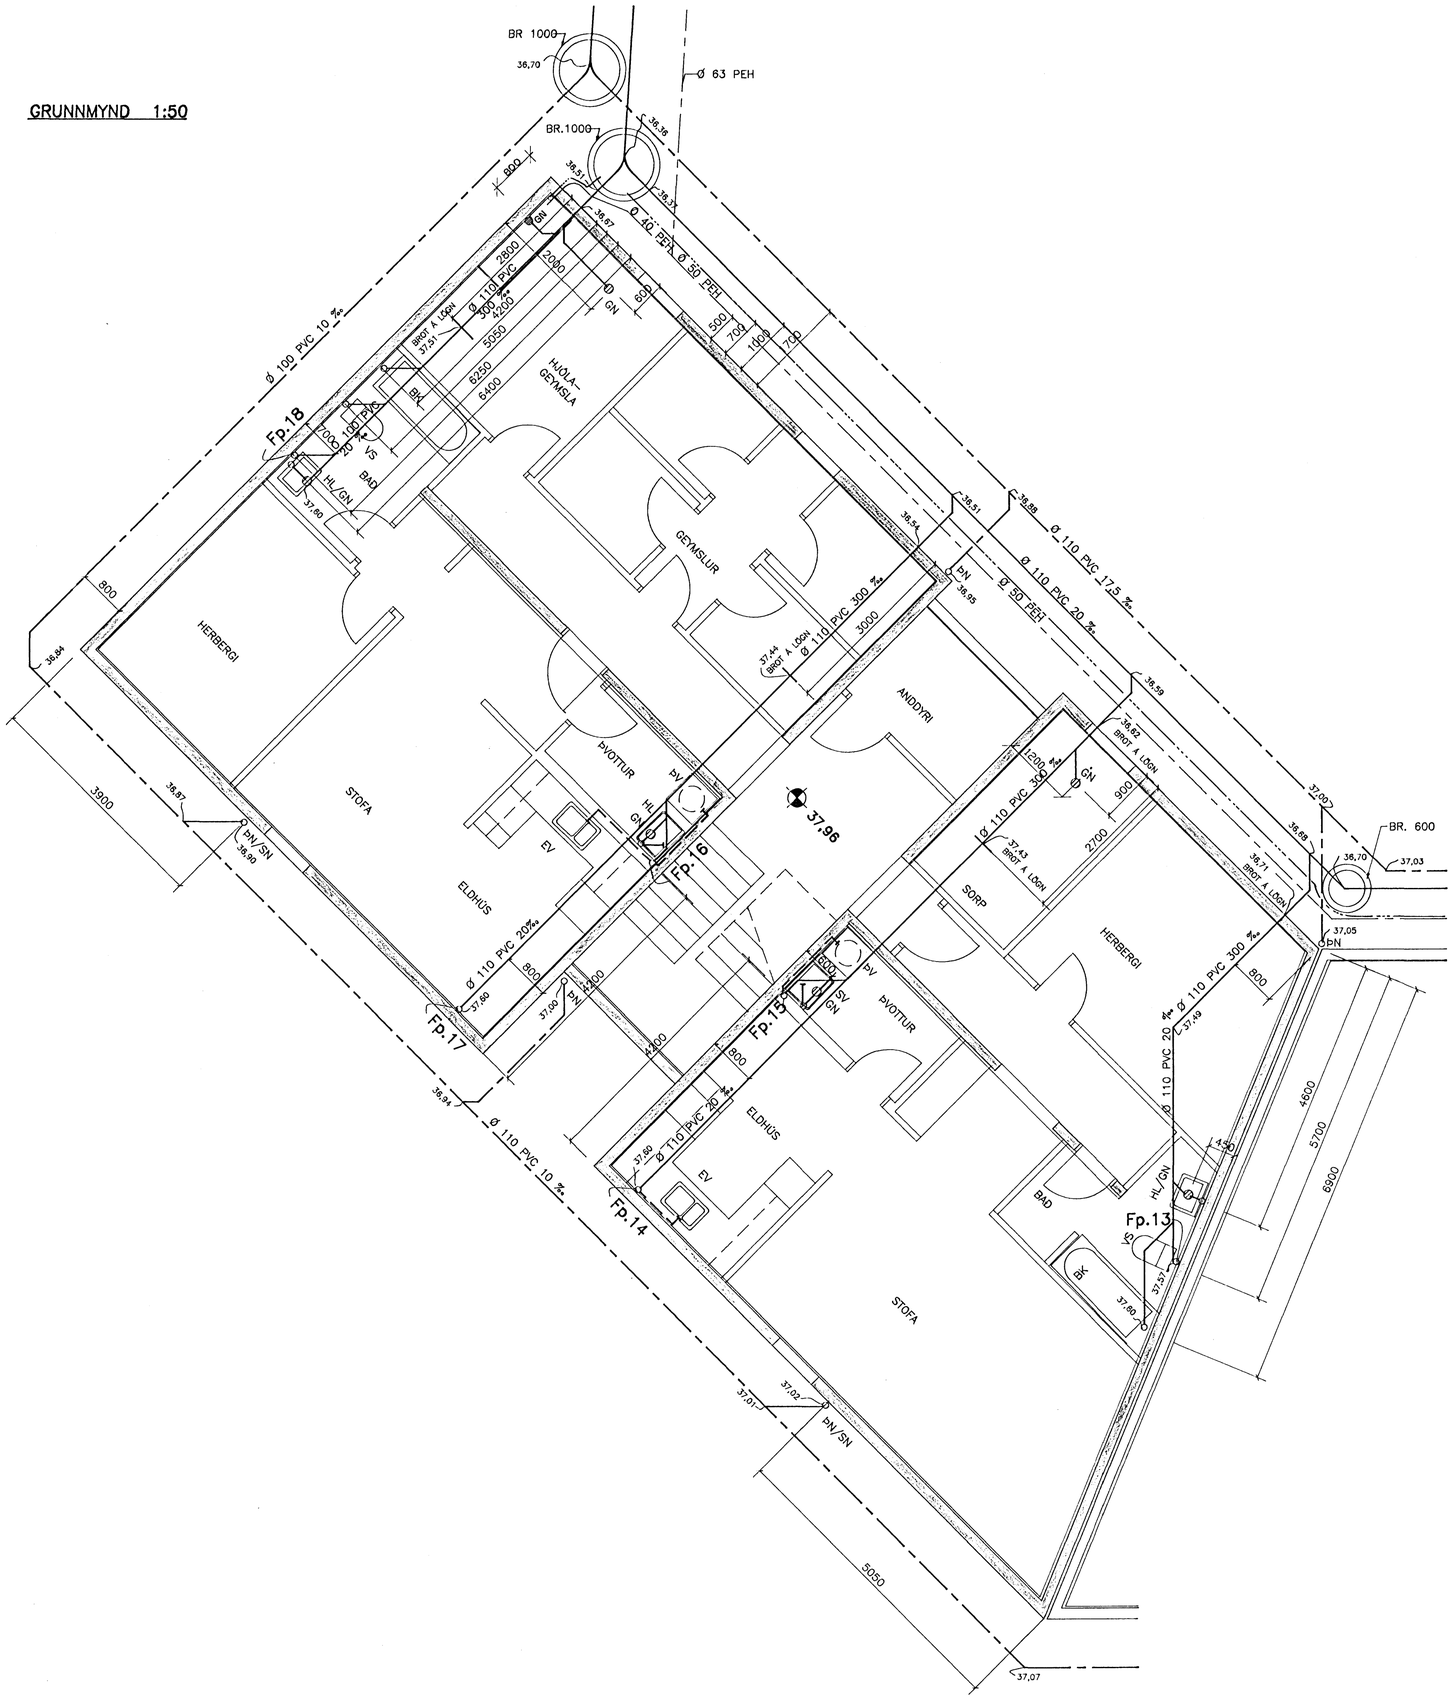

26 AUG 1991

HAFNARFJARÐARBÆR
BYGGINGAFULLTRÚINN

BYGGÐAVERK HF.
REYKJAVÍKURVEGI 60 SÍMI 54644

MIÐHOLT 1, HAFNARFIRÐI

A	NIÐURFALL Í TENGISKÁP		
BR. NR	BREYTING	R	T

ÞRIFA- OG HITALAGNIR
GRUNNLAGNIR
GRUNNMYND

MKV. 1:50
VERK NR 90.39
BL NR L 2

Verkfræðistofa Stefáns og Björns s.f.
CONSULTING ENGINEERS
REYKJAVÍKURVEGI 68
HAFNARFIRÐI - SÍMI 91-651340

REIKN BG | TEIKN GRÍ | YFIRF
DAGS 22.01.91 Björn Gíslason