GRUNNMYND 1:50

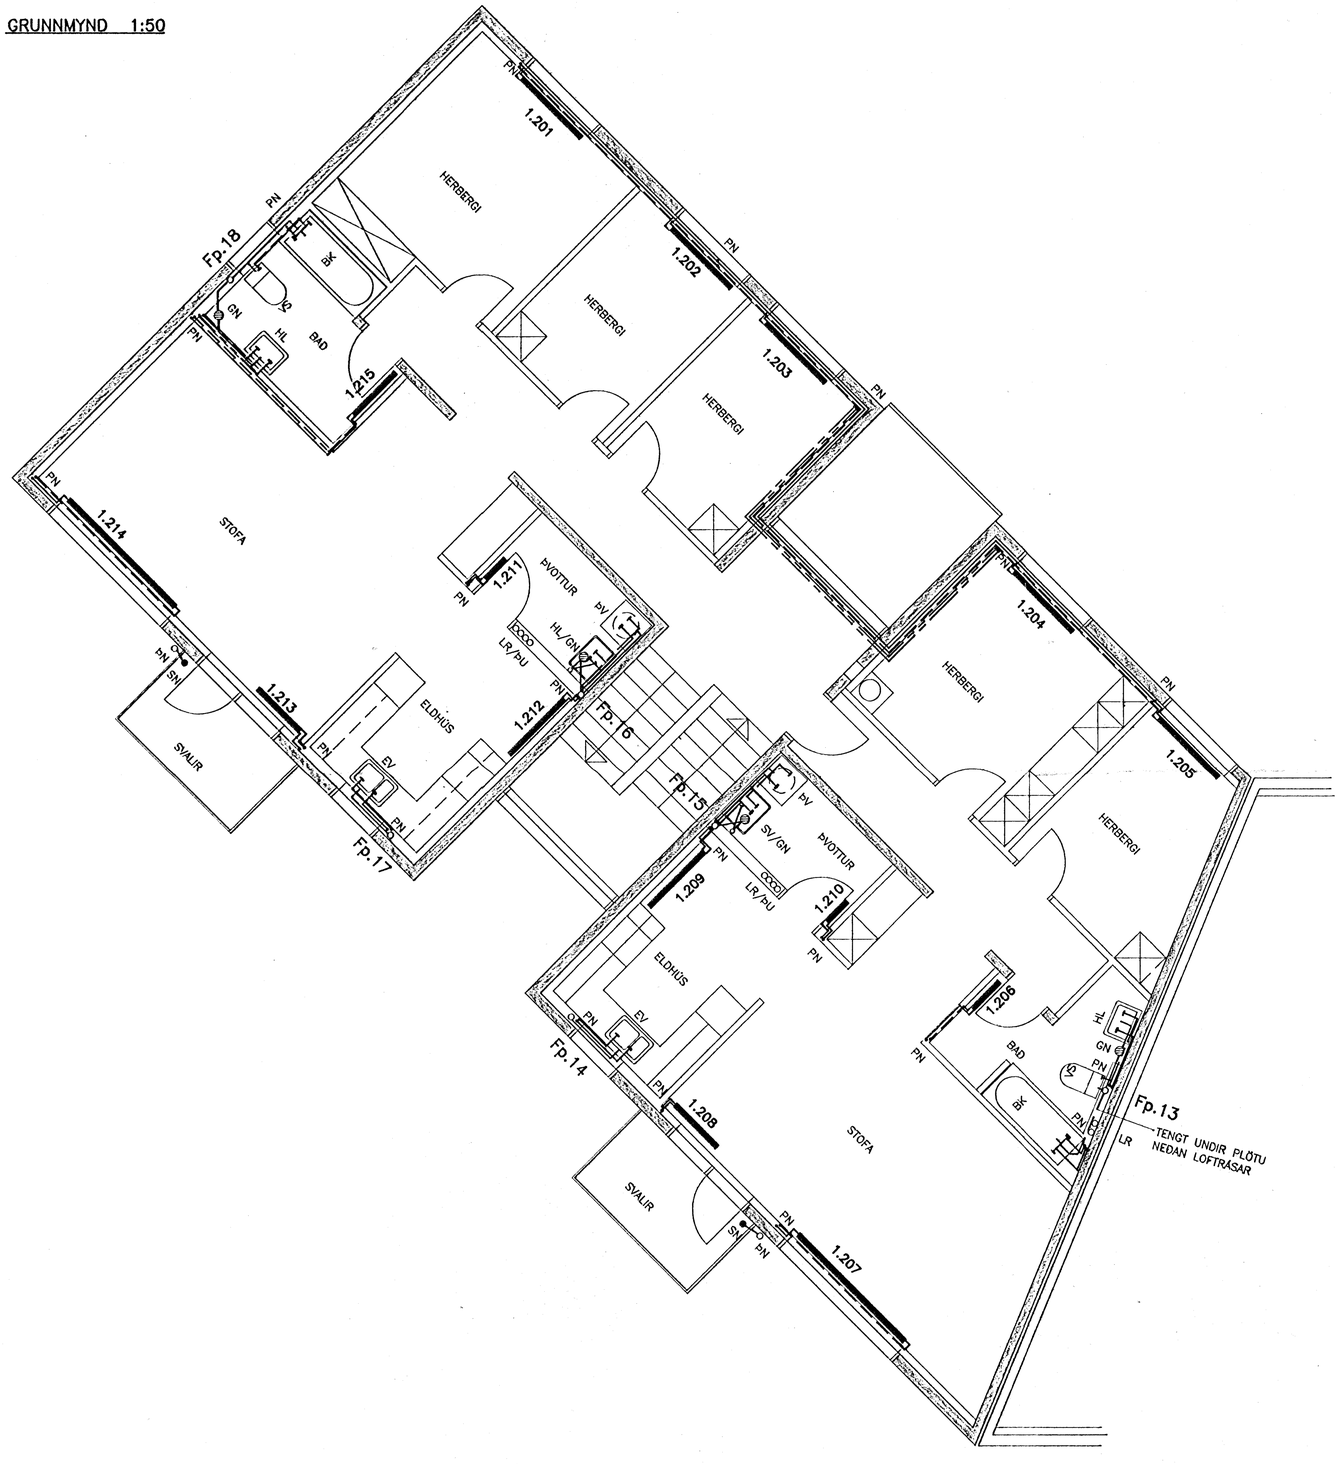

04 NOV 1991
HAFNARFJARÐARBÆR
BYGGINGAFULLTRÚINN

BYGGÐAVERK HF.
REYKJAVÍKURVEGI 60 SÍMI 54644

MIÐHOLT 1, HAFNARFIRÐI

ÞRIFA- OG HITALAGNIR			MKV. 1:50
GRUNNMYND 2. HÆÐ			VERK NR. 90.39
Verkfræðistofa Stefáns og Björns s.f. CONSULTING ENGINEERS			
REYKJAVÍKURVEGI 68 HAFNARFIRÐI - SÍMI 91-651340	TEIKN. BG	TEIKN. GRT	YFIRF.
	DAGS. 24.01.91	Björn Gunnarsson	BL. NR. L 8

GR. NR. | BREYTING | R | T