



Samþykkt á fundi bygginga-
nefndar þ. 17. 4. 1991

BYGGINGAFULLTRÚNN
SÍ HAFNARFÉÐI


[Signature]

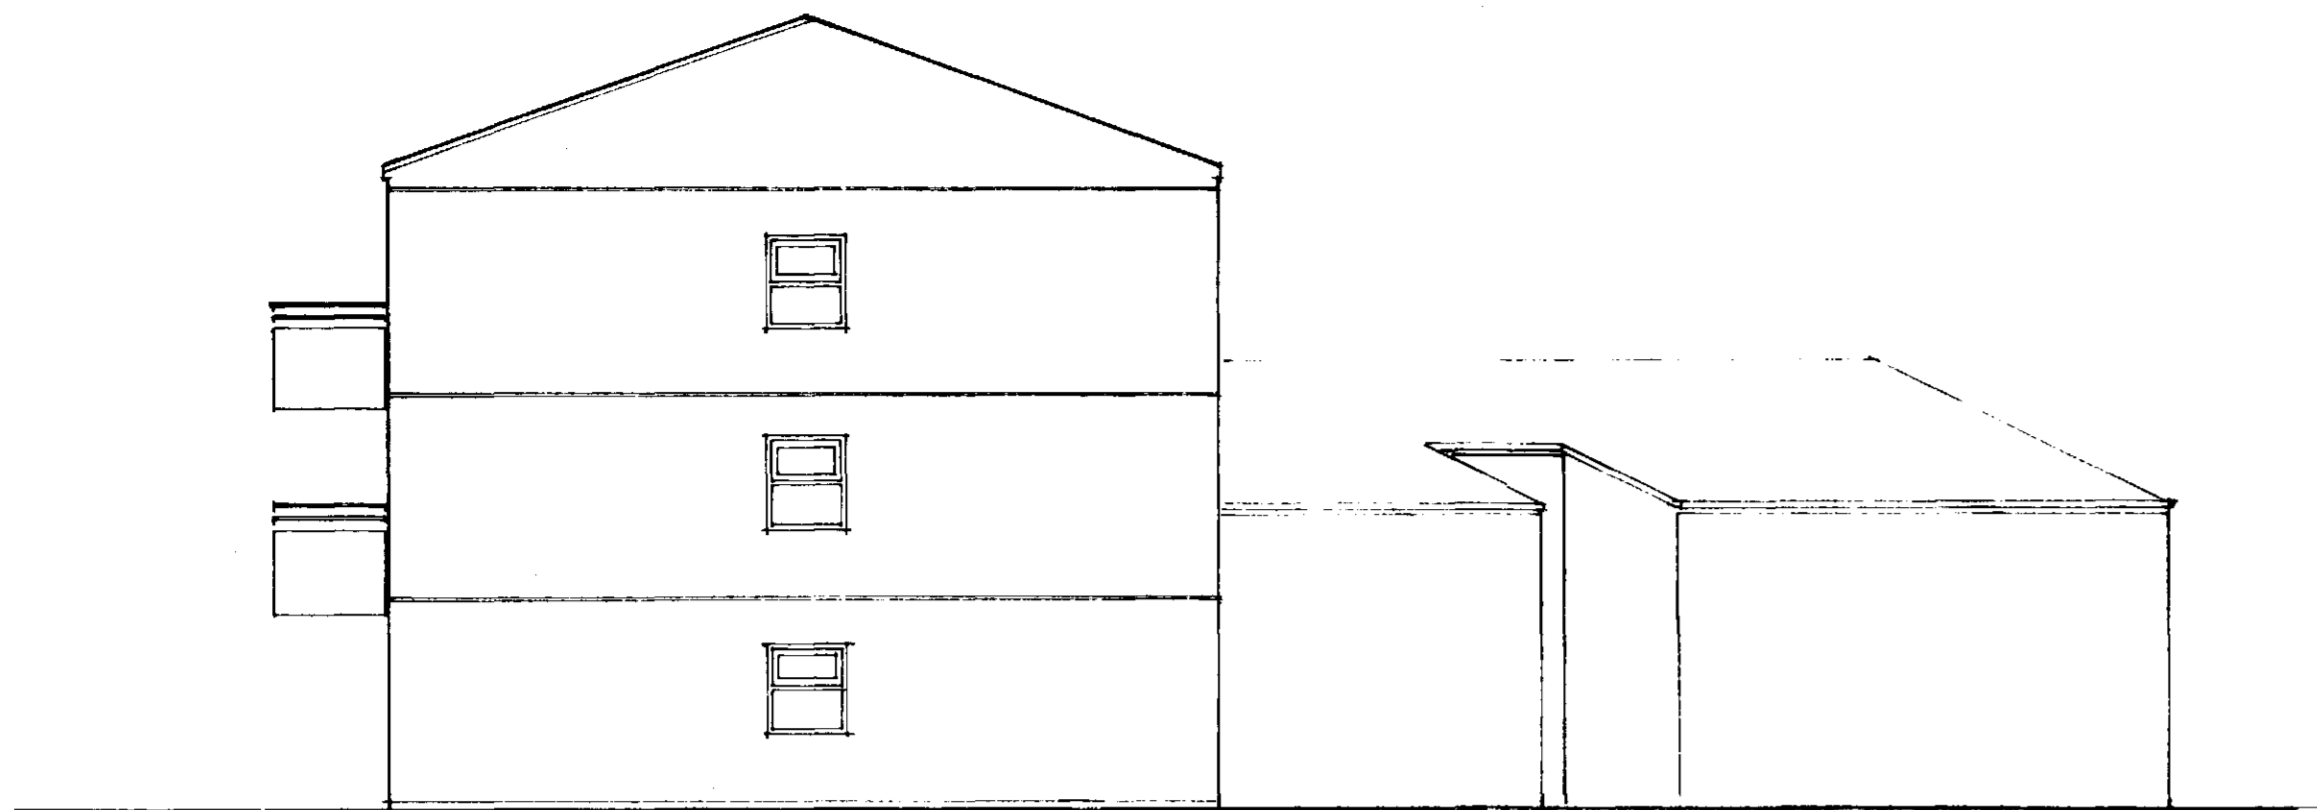

ÚTLIT AUSTUR

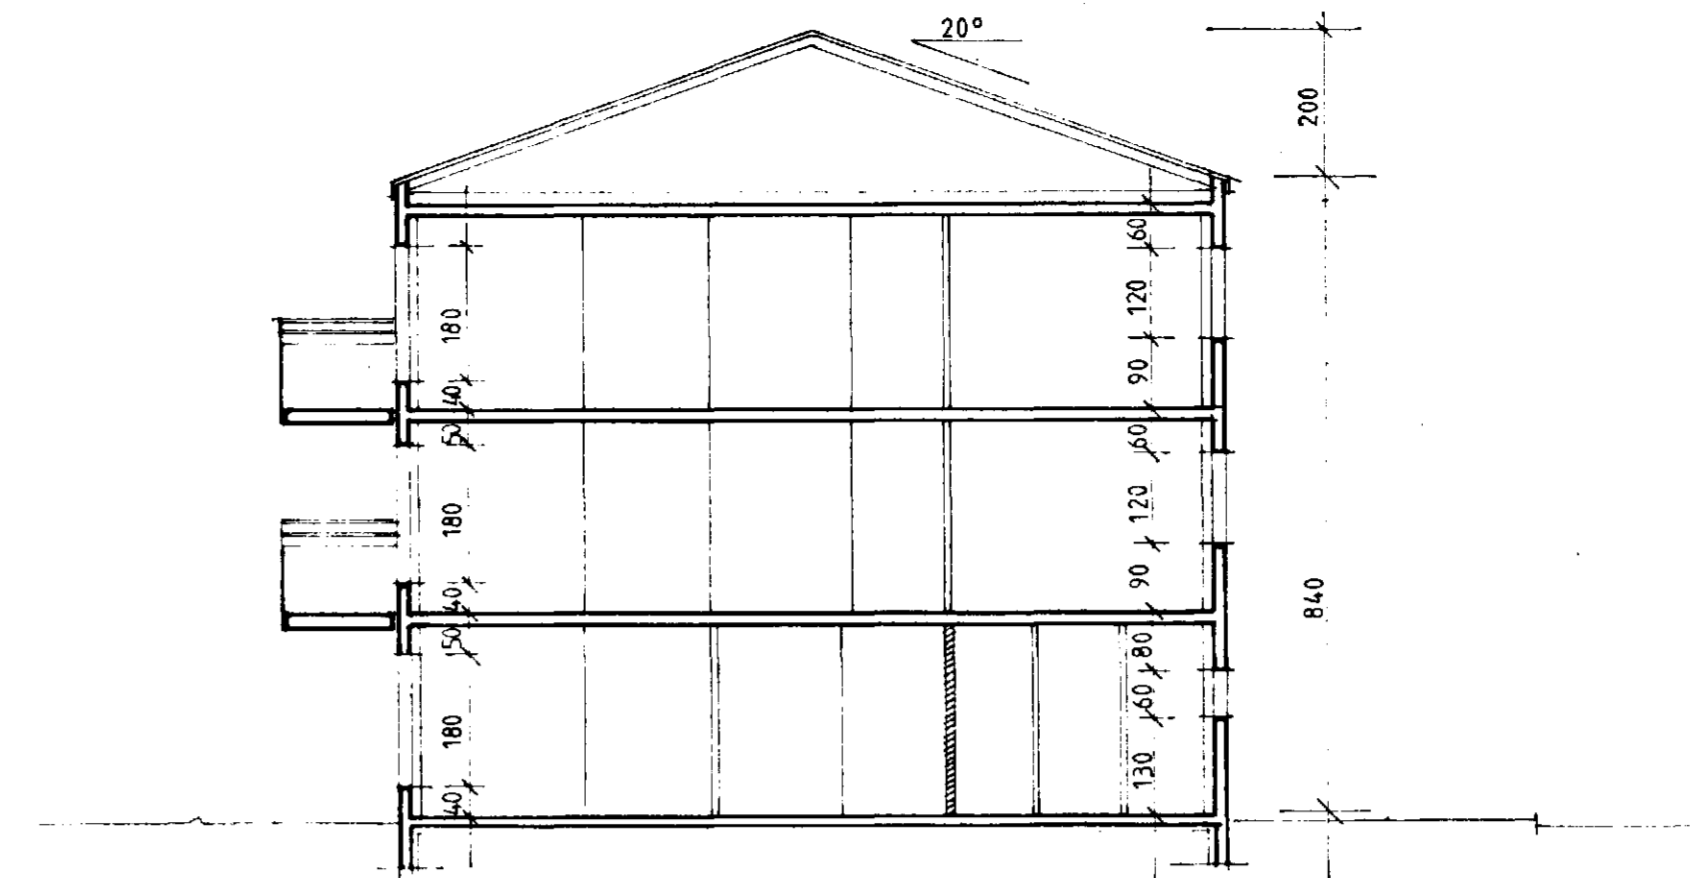


SNIB A

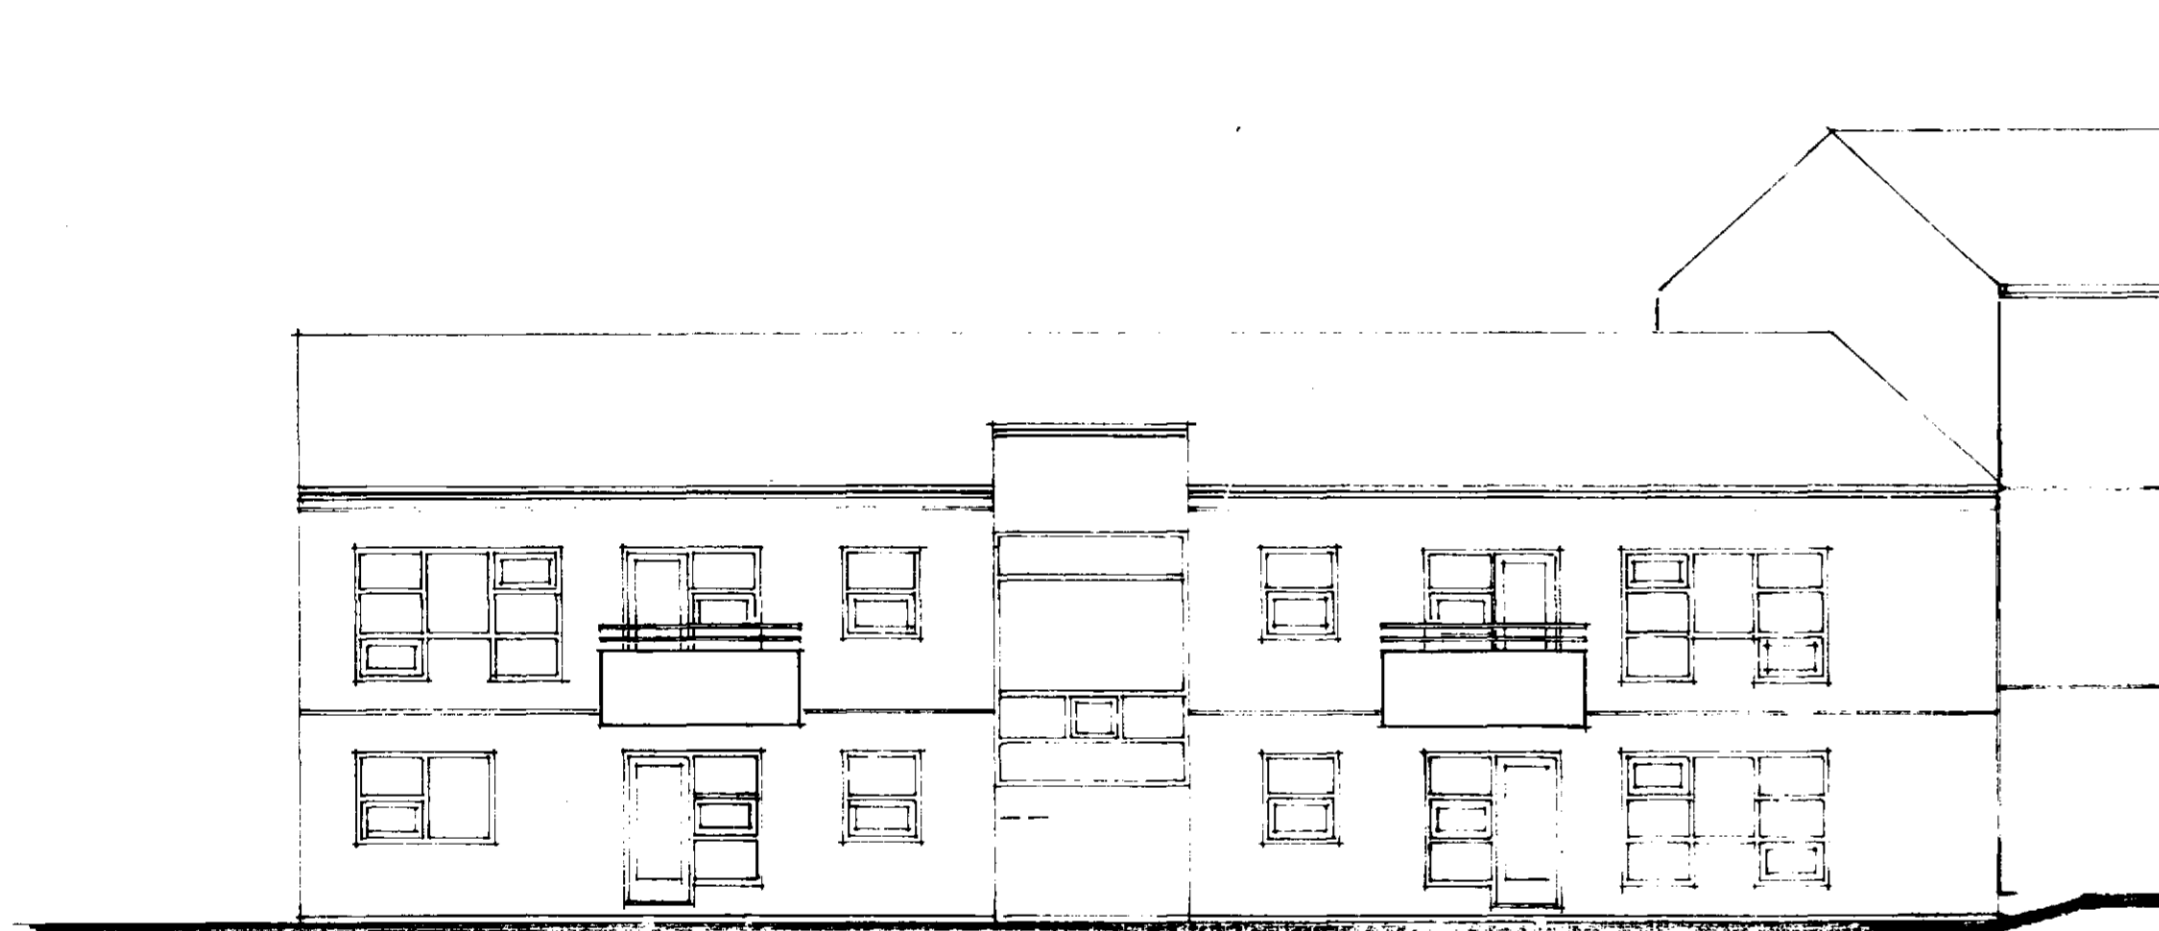

ÚTLIT SUÐVESTUR



ÚTLIT NORÐAUSTUR

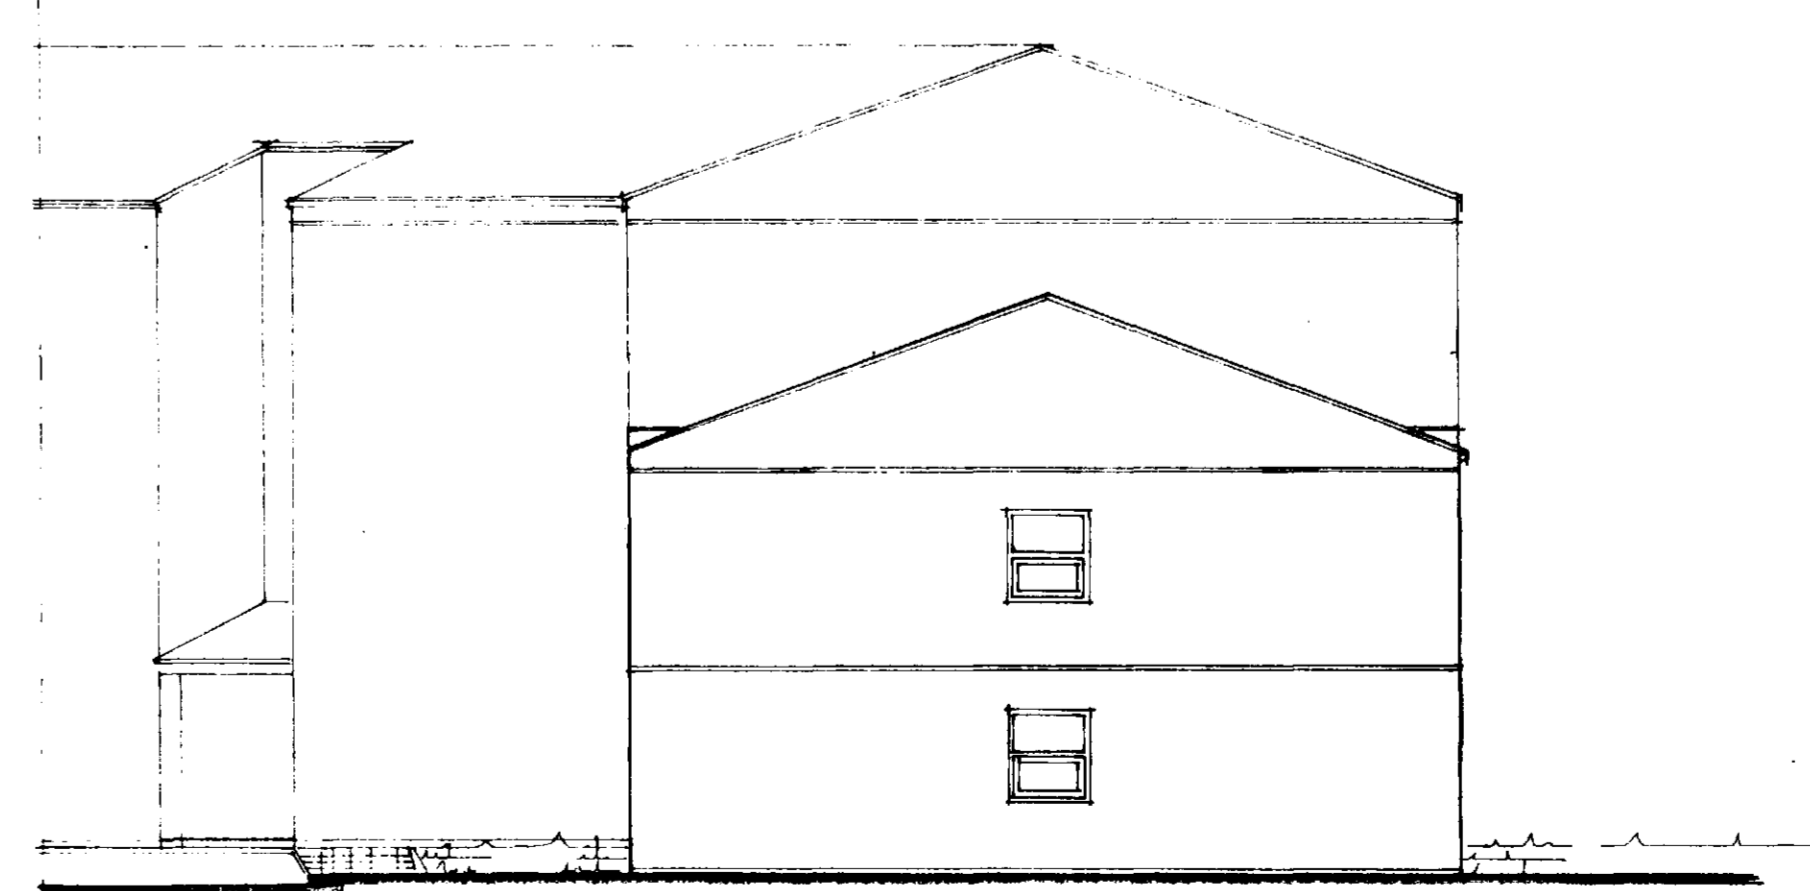

ÚTLIT NORÐVESTUR

DAGS: 22.03.91
BREYTT SVÁLIR

MÍÐHOLT 1-3-5

ÚTLIT - SNIB

1:100

10.10.90

Arsæll Vignisson

Reykjavíkurvegi 60

Arsæll Vignisson

04

arkitekt

s.65.30.81

