
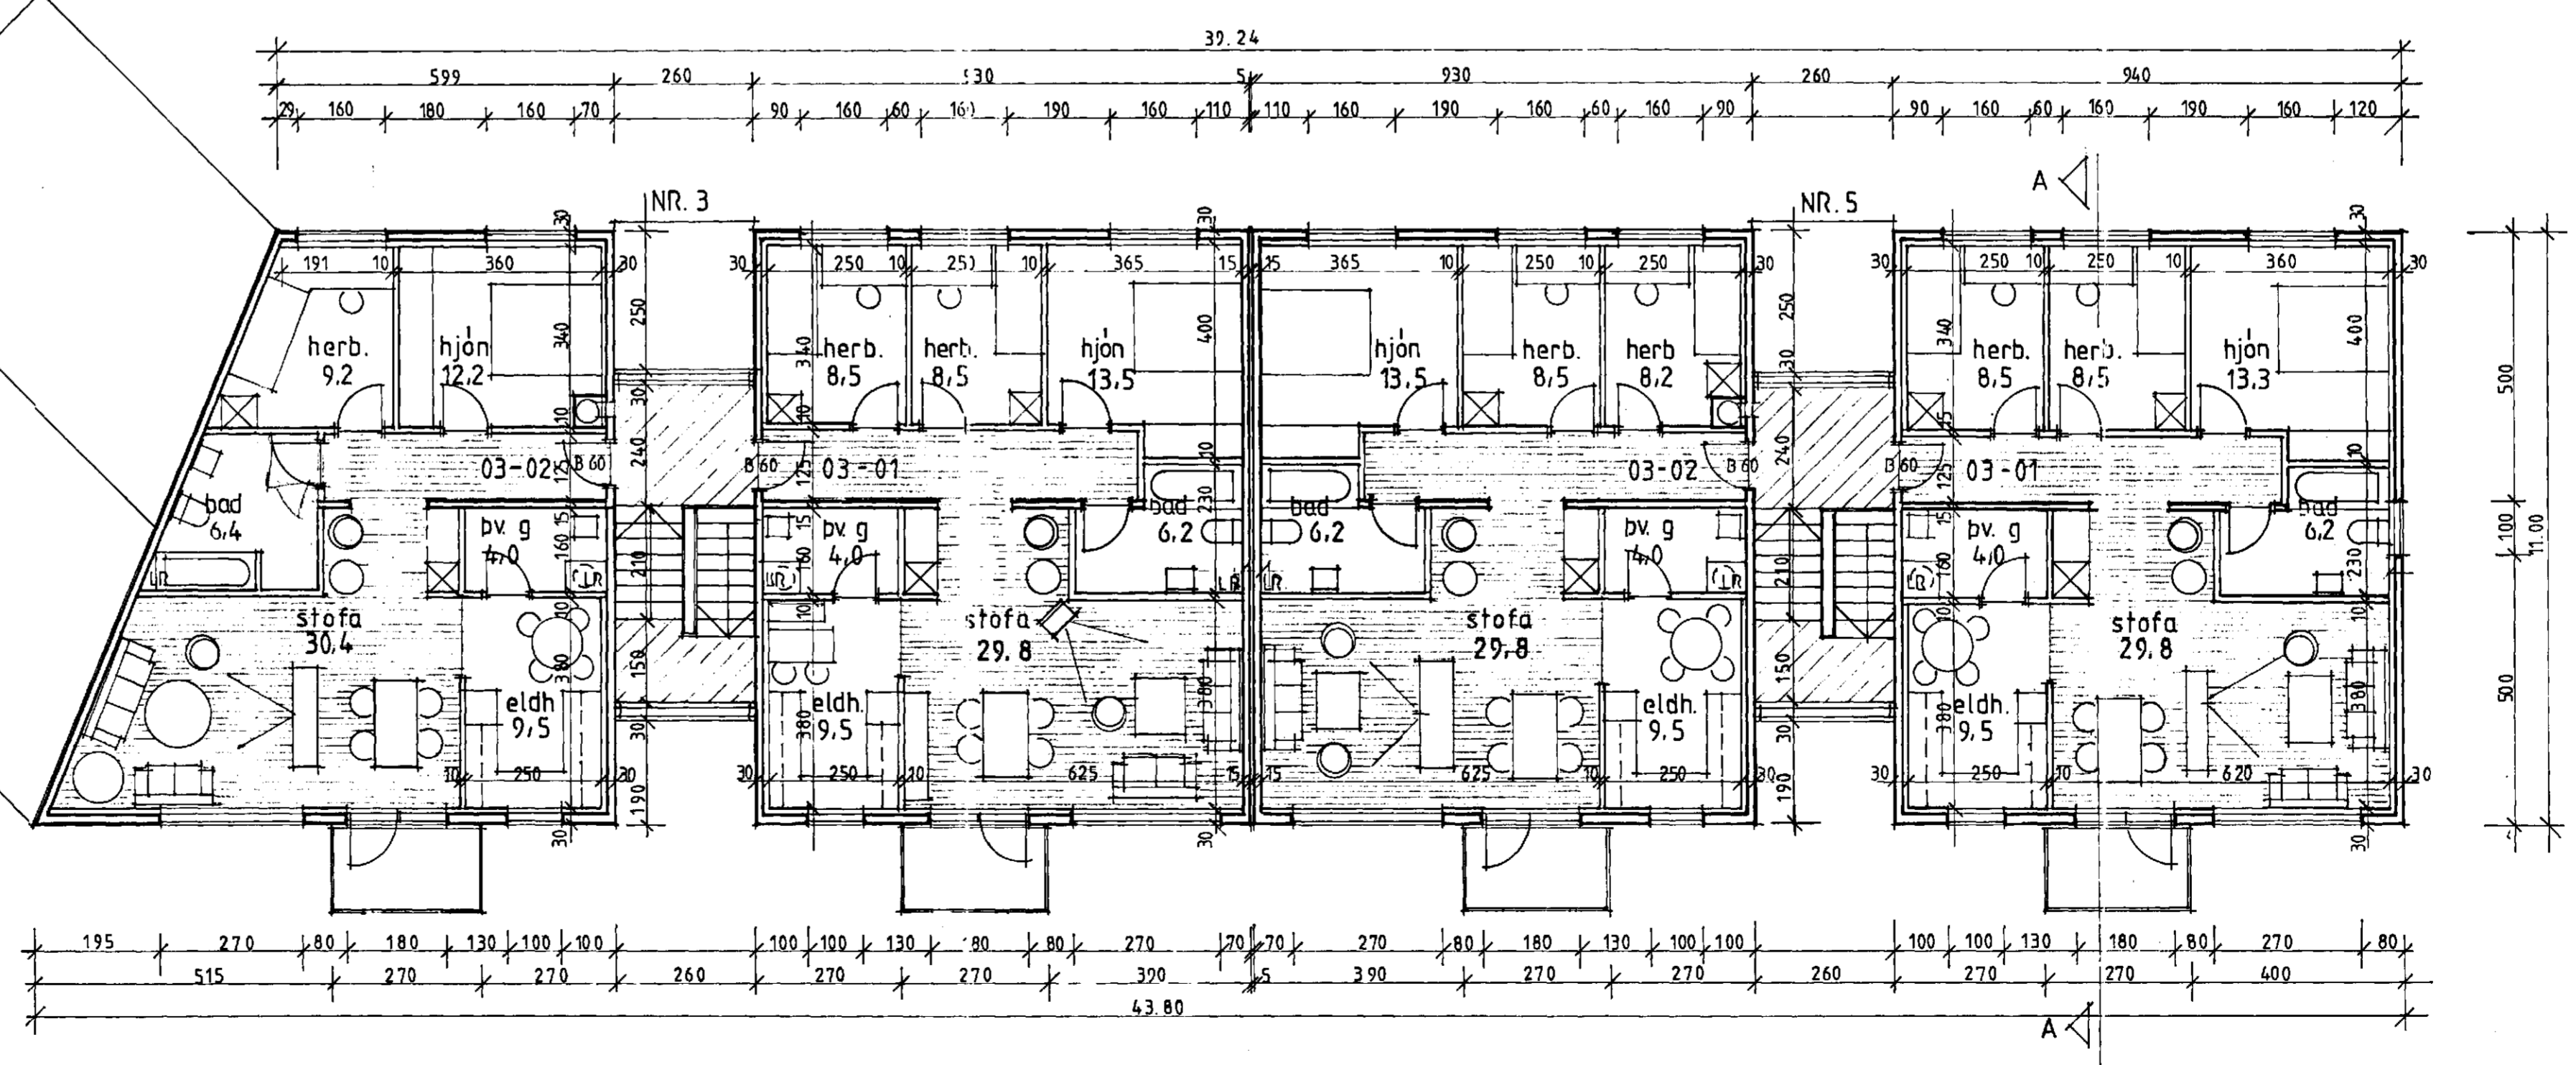


Sambykkt á fundi bygginga-
nefndar þ. 12.15. 1993.
BYGGINGAFULLTRÚINN
Í HAFNAFIRDI
Þóbjörg

LANDHÆÐ Í GÖTULINU

ÚTLIT NORÐUR

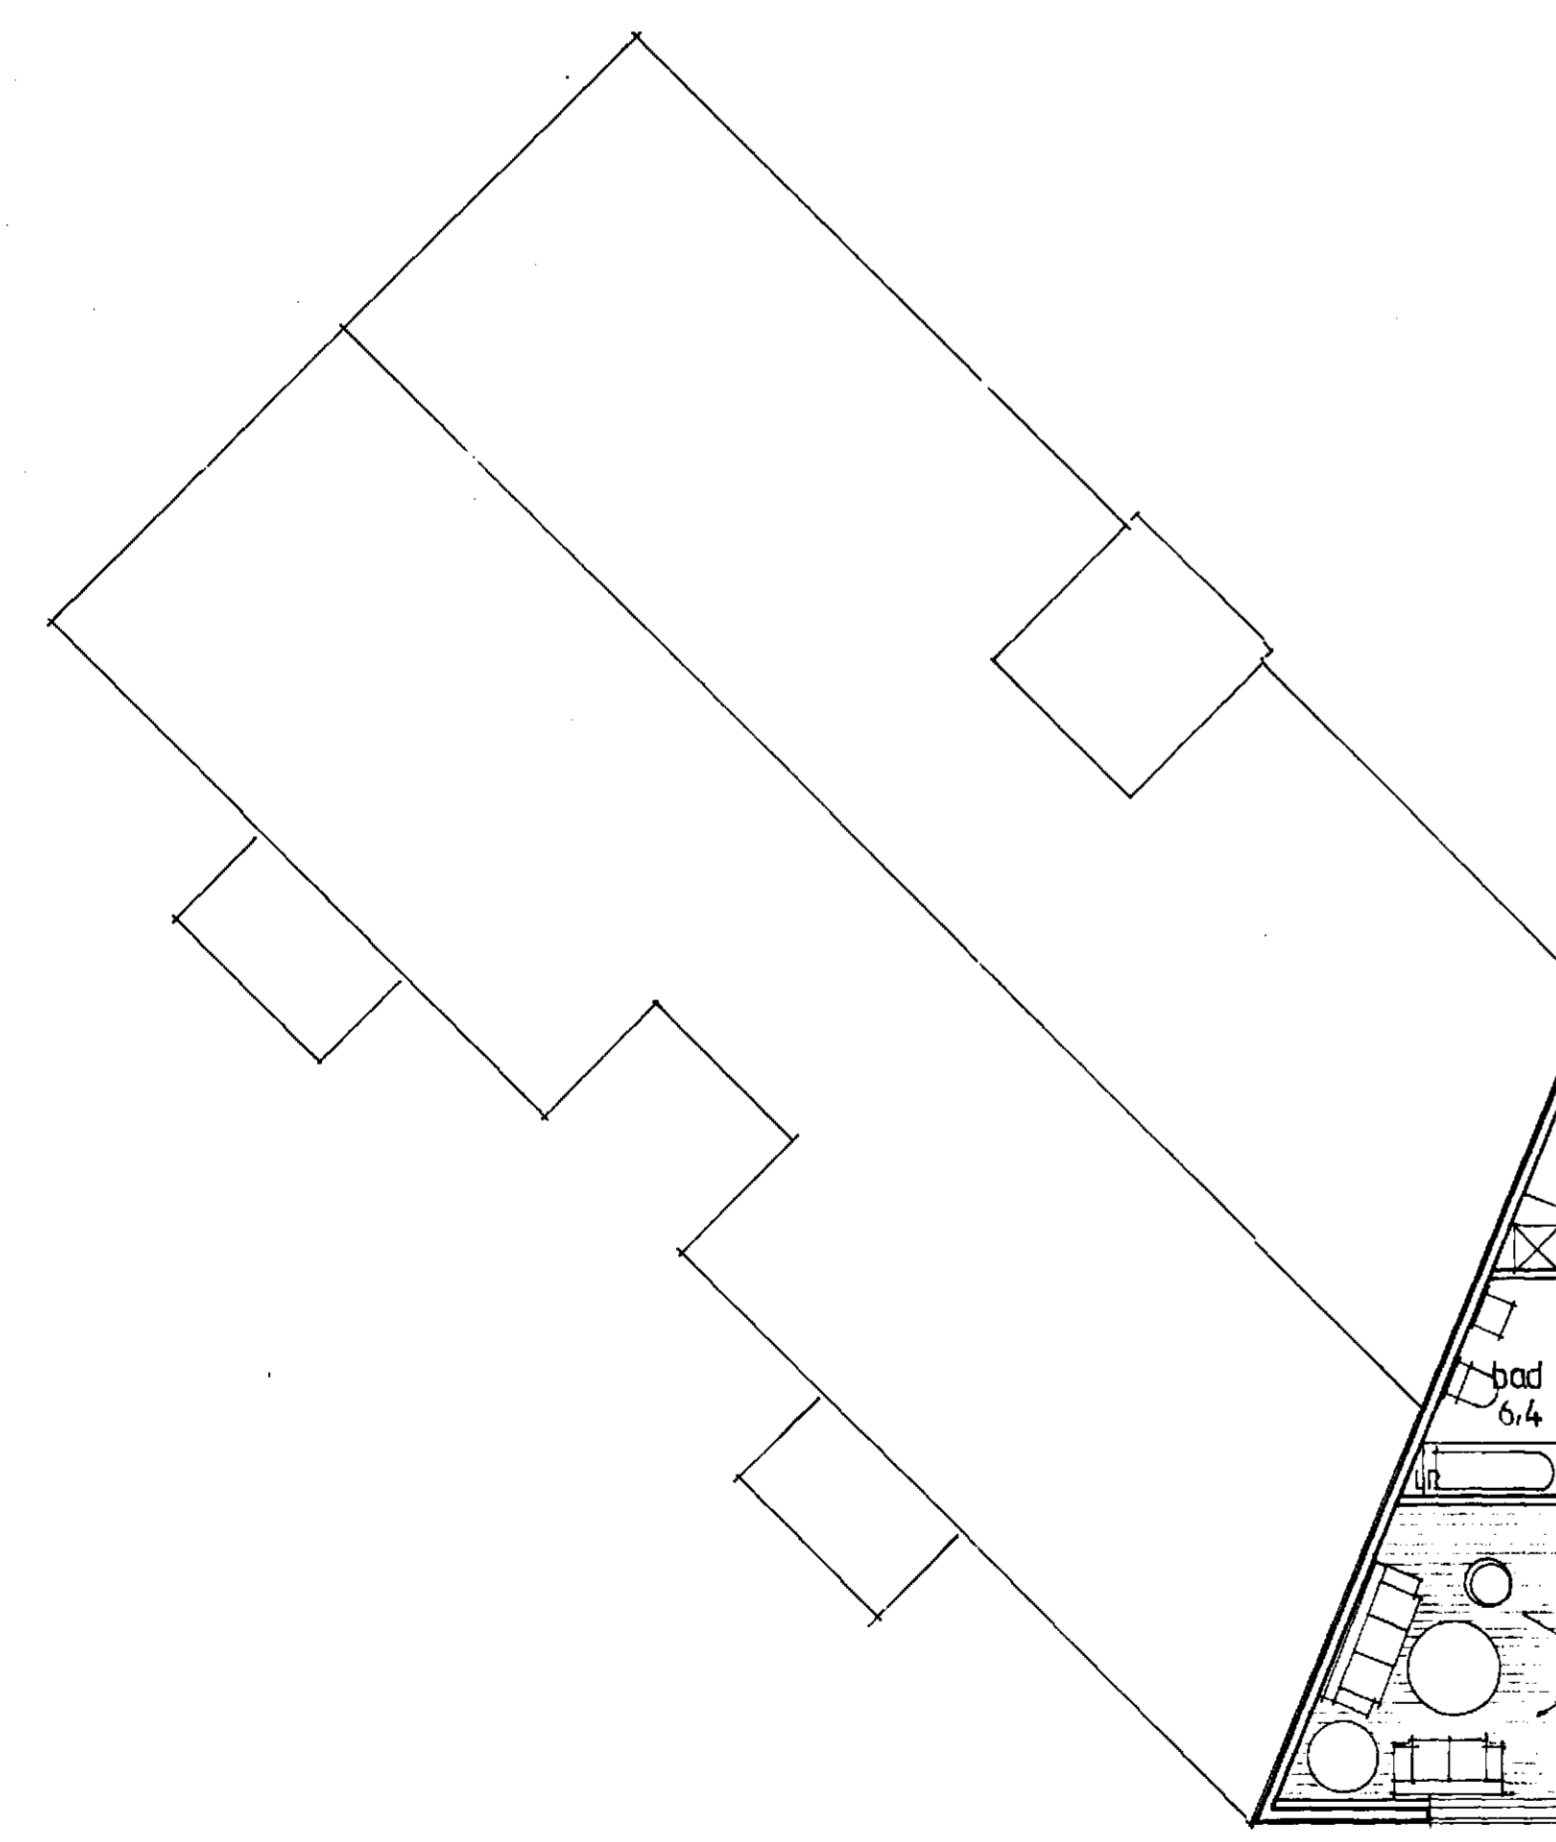

GRUNNMYND 3.HÆÐ

DAGS.	BREYTT
22.11.90	BADHERB. HÆÐARAFSETN.
22.03.91	SVALLIR
06.05.93	BADHERB. 1 NR. 3

MIDHOLT 1-3-5
GRUNNMYND 3.HÆÐ, ÚTLIT 1:100

BYGGDAVERK HF.
REYKJAVÍKURVEGI 60 SÍMI 54644

10.10.90 03
Ársæll Vignisson arkitekt
Reykjavíkuvægi 60 s.65 30 81
Ársæll Vignisson