GRUNNMYND 1 : 200

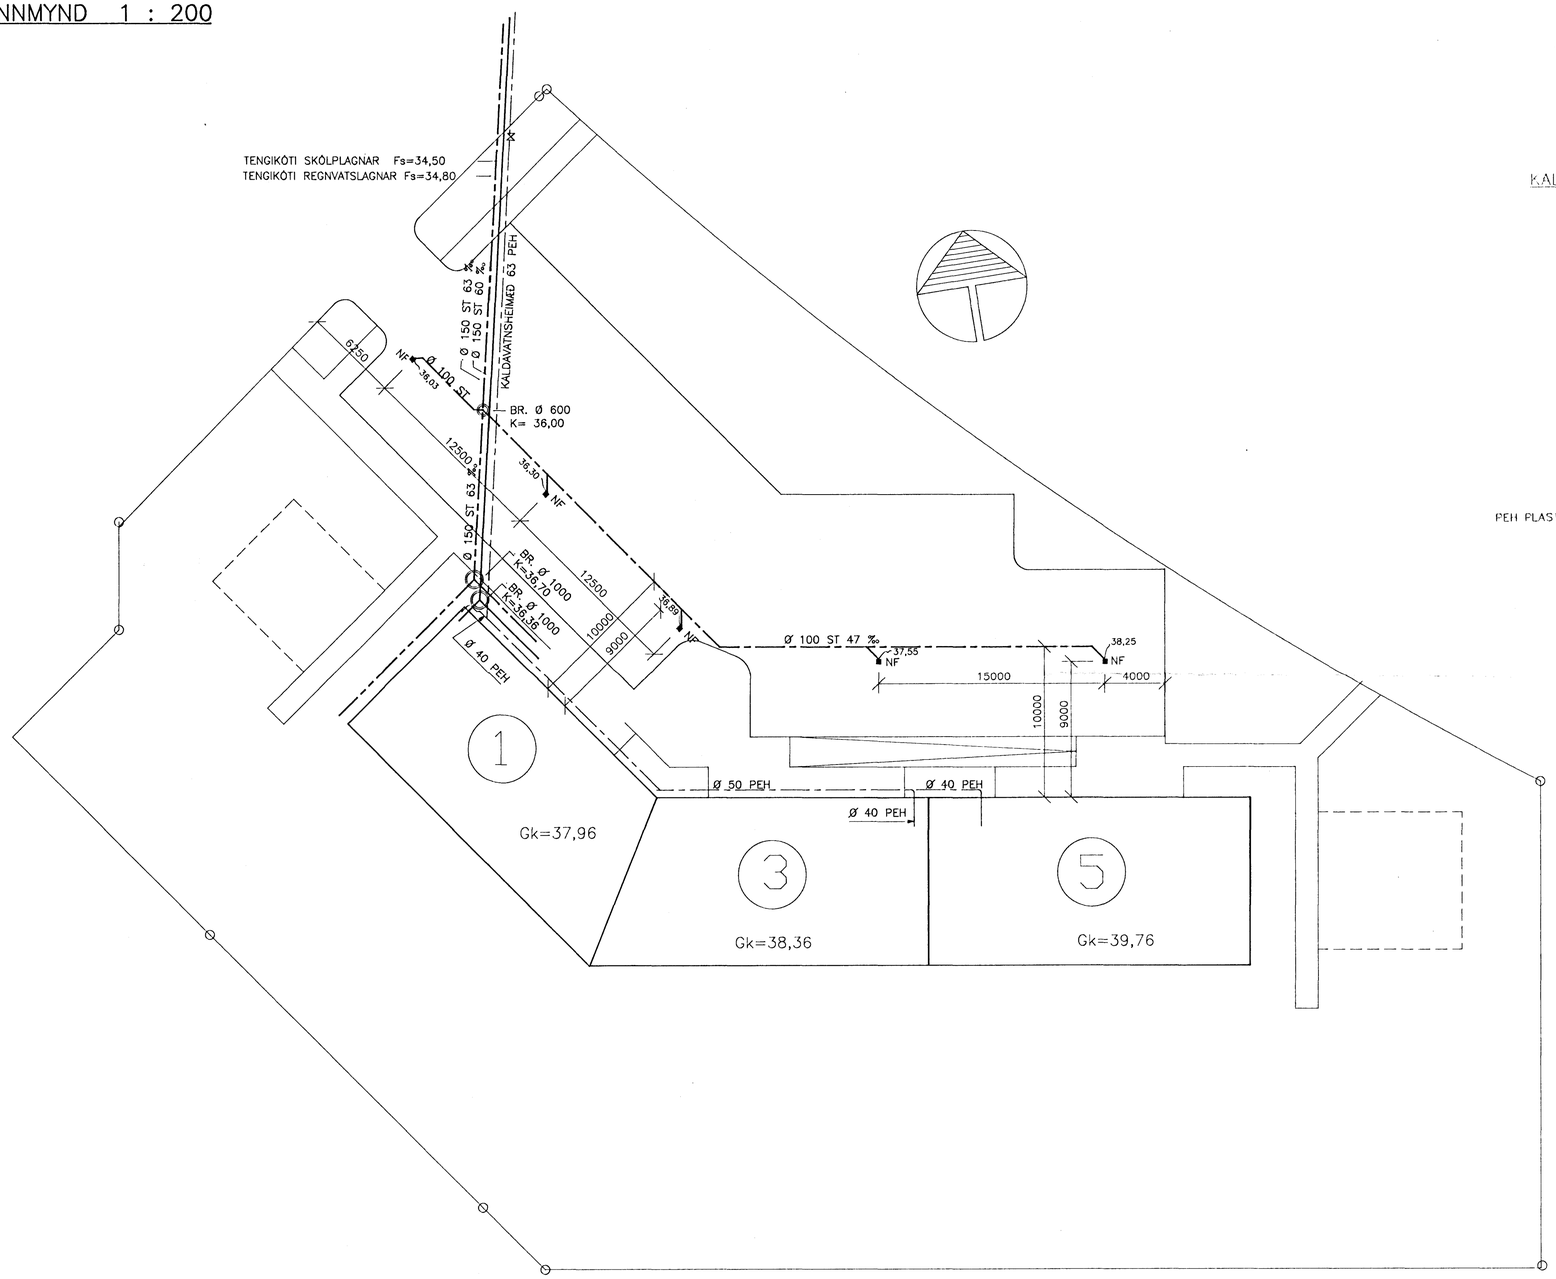

KALDAVATNSINNTAK

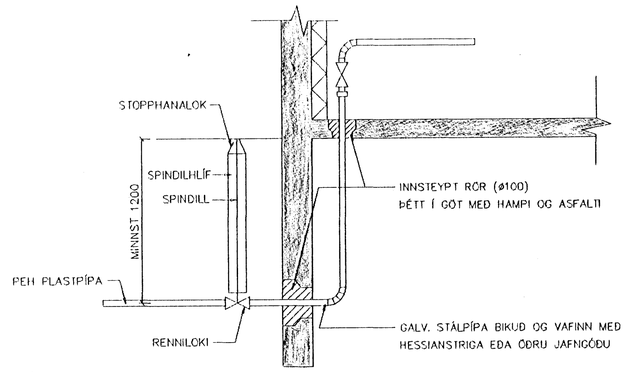

SKÝRINGAR

- SKÓLPLÖGN
- REGNVATNSLÖGN
- MERKIR BAKRENNSLI HITAVEITU ÚR PVC ø50
- KALDAVATNSHEIMÆÐ ER ÞEH ø50 SAMEIGINLEG OG ÞEH ø40 Í HVERT HÚS
- HEITAVATNSHEIMÆÐ
- Fs TENGIKÓTI SKÓLPHEIMÆÐAR
- Fr TENGIKÓTI REGNVATNSHEIMÆÐAR

ÖLL ÓMERKT MÁL ERU Í mm NEMA KÓTAR ERU Í METRUM

ALLT EFNI OG VINNA SÉ Í SAMRÆMI VIÐ VIÐEIGANDI REGLUGERÐIR

26 AUG 1991

HAFNARFJARÐARBÆR BYGGINGAFULLTRÚINN

BYGGÐAVERK HF.
REYKJAVÍKURVEGI 60 SÍMI 54644

MIÐHOLT 1,3 OG 5, HAFNARFIRÐI

BR. NR	BREYTING	R	T
A	SNIÐ I KALDAVATNSINNTAK.		

HITA– OG ÞRIFALAGNIR
FRÁRENNSLISLAGNIR Í PLANI
AFSTÖÐUMYND

MKV. 1:200
VERK NR. 90.39
BL. NR. L 1

Verkfræðistofa Stefáns og Björns s.f.
CONSULTING ENGINEERS
REYKJAVÍKURVEGI 68
HAFNARFIRÐI - SÍMI 91-651340

REIKN.	TEIKN.	YFIRF.
BG	GRT	

DAGS 23.01.91