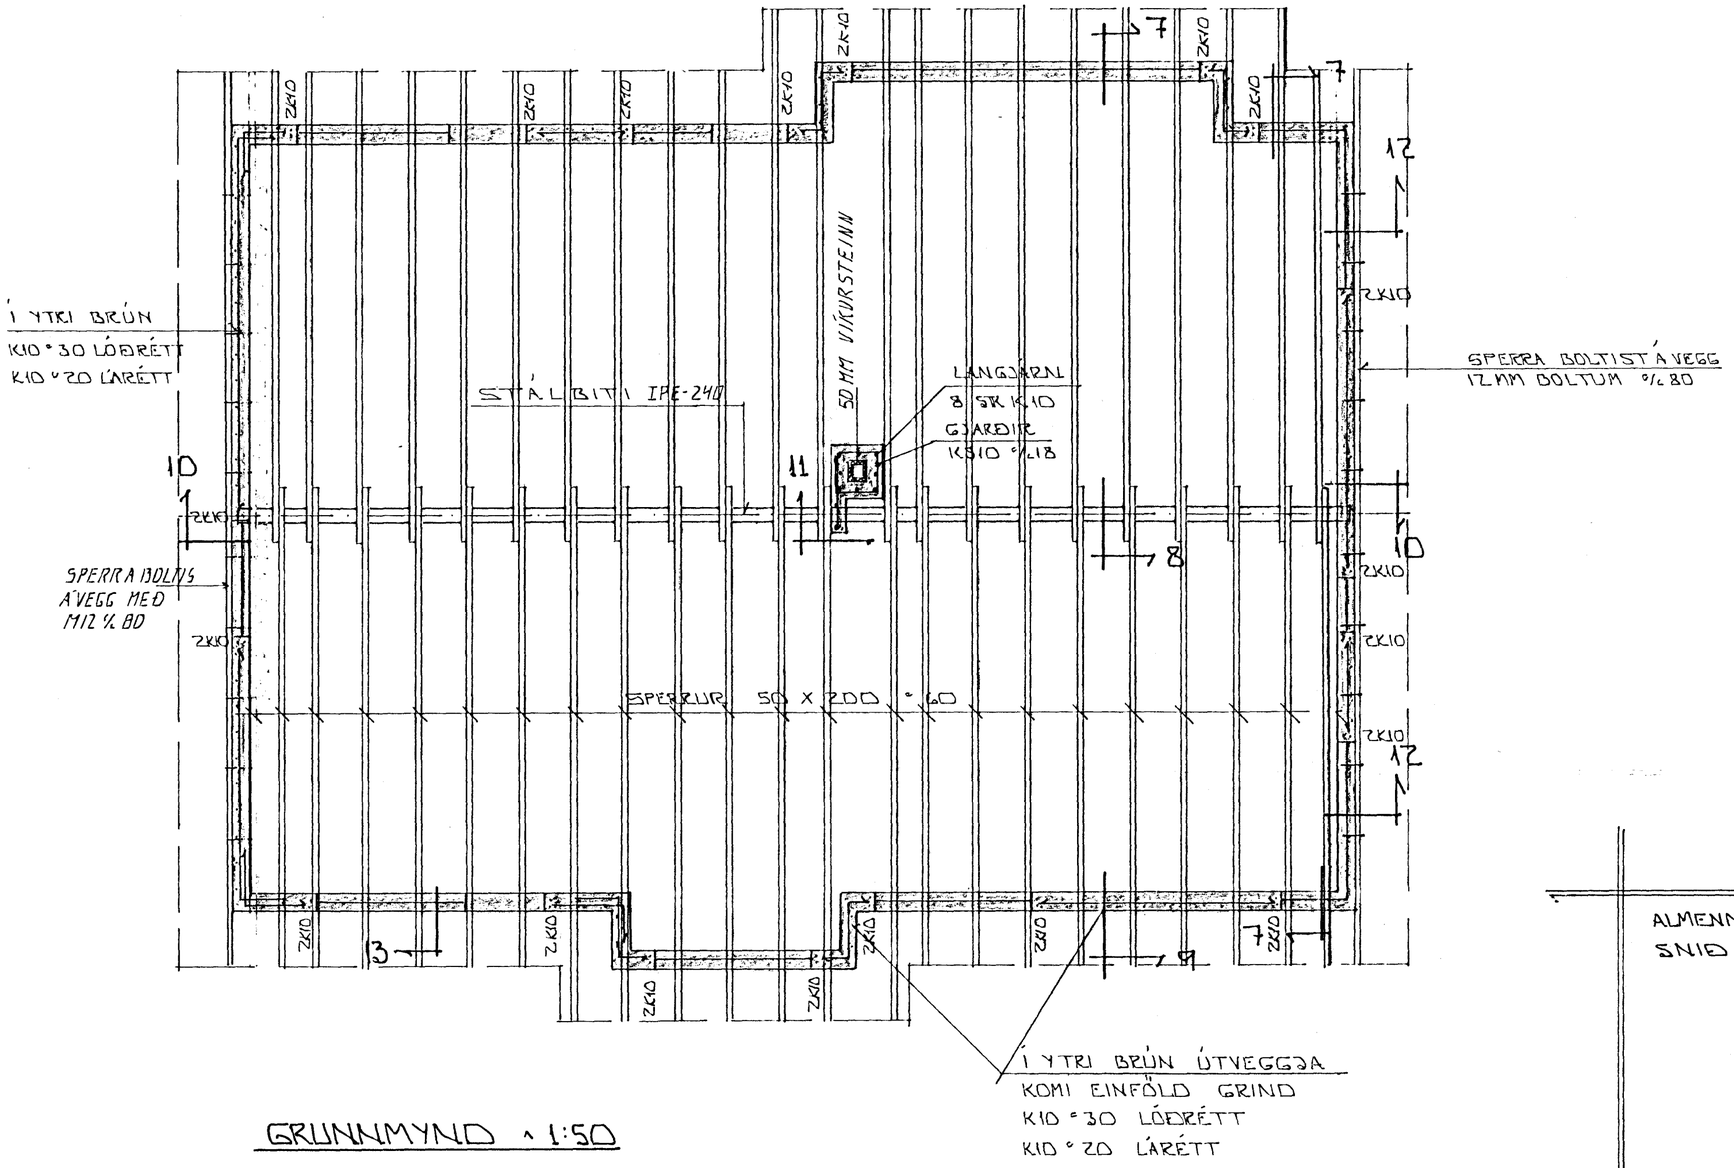

GRUNNMYND ^ 1:50

14 APR 1993

HAFNARFJARÐARBÆR 1993 BYGGINGAFULLTRÚINN

SKÝRINGAR:

ALMENNAR SKÝRINGAR SJÁ BL. NR. 1-01
SNIÐ OG SÉRMYNDIR SJÁ BL. NR. 1-06.

STEYPA:

S > 250
VS ≤ 0.5
LOFT ≥ 6%
SEMENT ≥ 300 KG/M³

BR.NR.	DAGS	EÐLI BREYTINGAR	SIGN.
02	APRIL 93	VÍKURSTEINN Í SKORSTEIN	[illegible]
01	MARS '93	BÆTT V. SNIÐI	[illegible]

MIÐHOLT 2 HAFNARFIRÐI
JÁRNBENDING VEGGJA 2. HÆÐ.
SPERRUTEIKN.

MÆLIKV. ^ 1:50

DAGS. FEB. 92
HANNAÐ [illegible]
TEIKNAÐ [illegible]
VERK NR. 9207

SIGURÐUR ÞORLEIFSSON TÆKNIFRÆÐINGUR F.T.F.I.
STRANDGÖTU 11 HAFNARFIRÐI SÍMI 54751/54235

BLAÐ NR. 1-05