


RÚMMYND 1 : 50


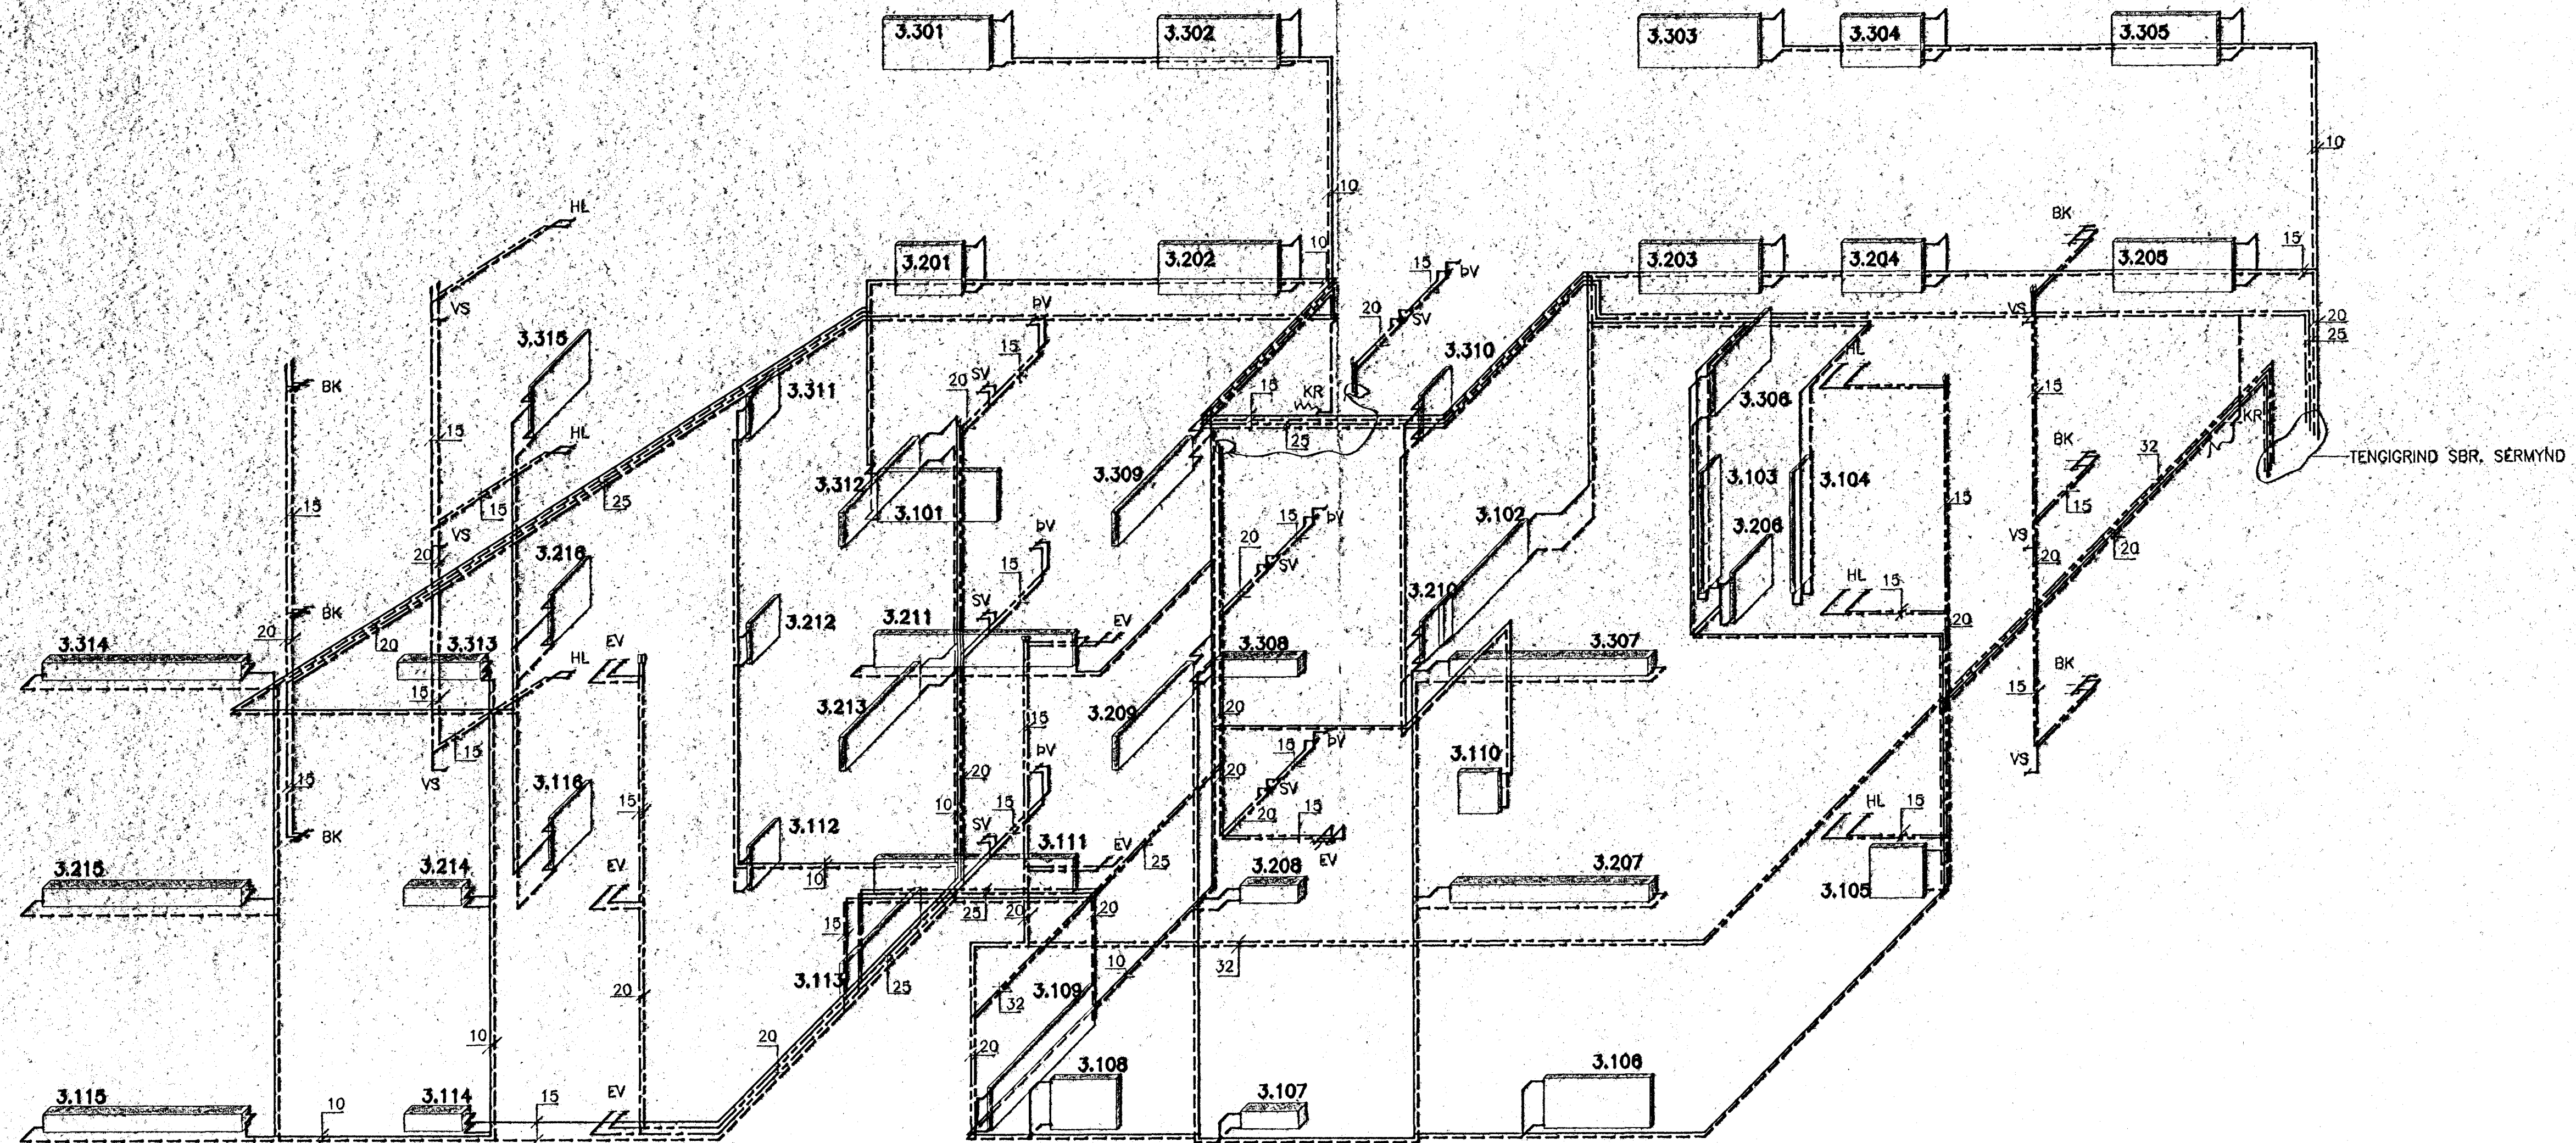


TENGIGRIND SBR. SÉRMYND

TILVÍSUN

SKÝRINGAR SJÁ BL. NR. L 14

TENGIGRIND (EKKI Í KVARÐA)

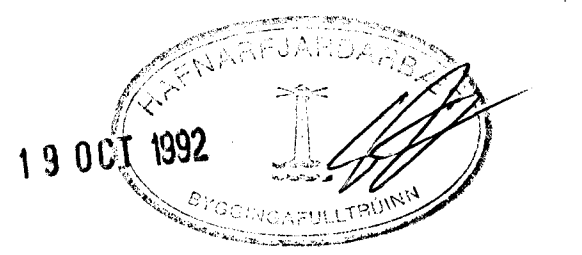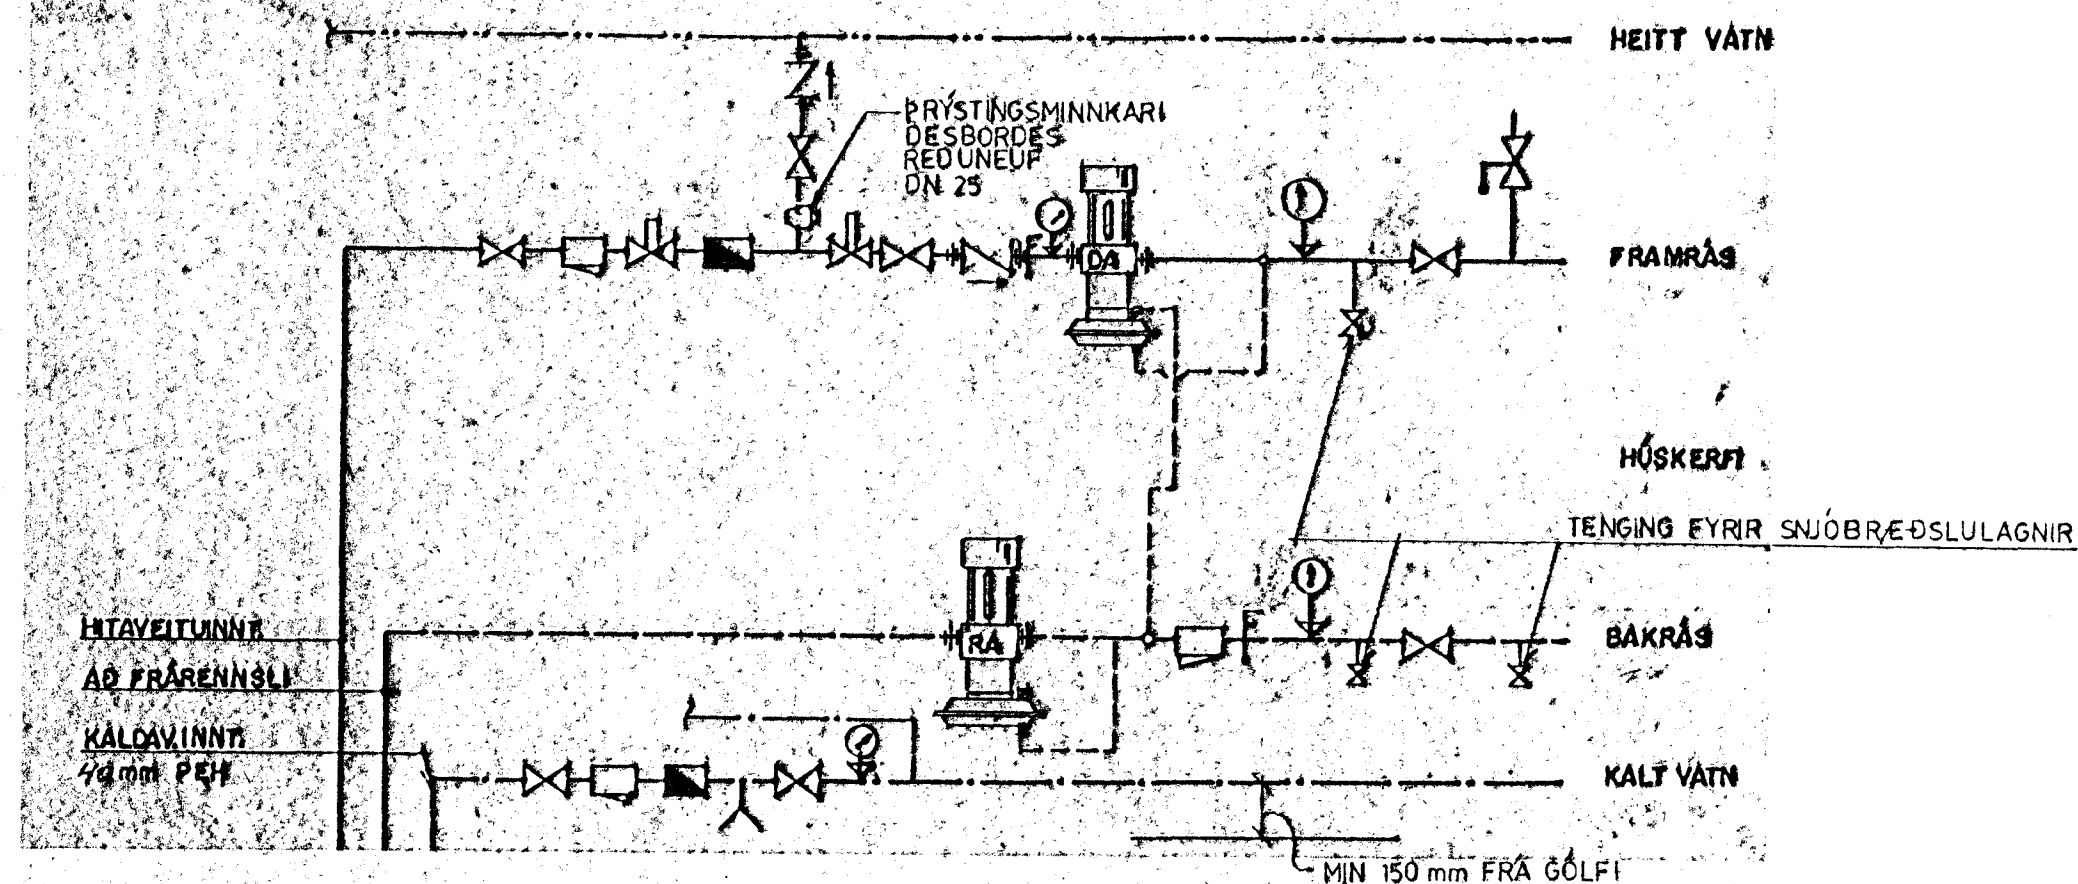

Áskilið: Eldar Leifur og s. m.

| | | | |
|------------------------|---------------------|--|-----------|
| MIDHOLT 3, HAFNARFIRDI | | BRIFA- OG HITLAGNIR | MKV |
| A | TENGIGRIND 270 8/92 | RÚMMYND NEYSLUVATNS- OG HITLAGNIR | 1:50 |
| BR. NR. | BREYTING | | VEKR. NR. |
| | | Verkfræðistofa Stefáns og Björns s.f. CONSULTING ENGINEERS | 90.39 |
| REKNI | BG | TEKNI | GRT |
| YFIRF. | | | |
| DAGI | 15.03.91 | | L15 |

