



GRUNNMYND 1:50

NEDRI HÆÐ

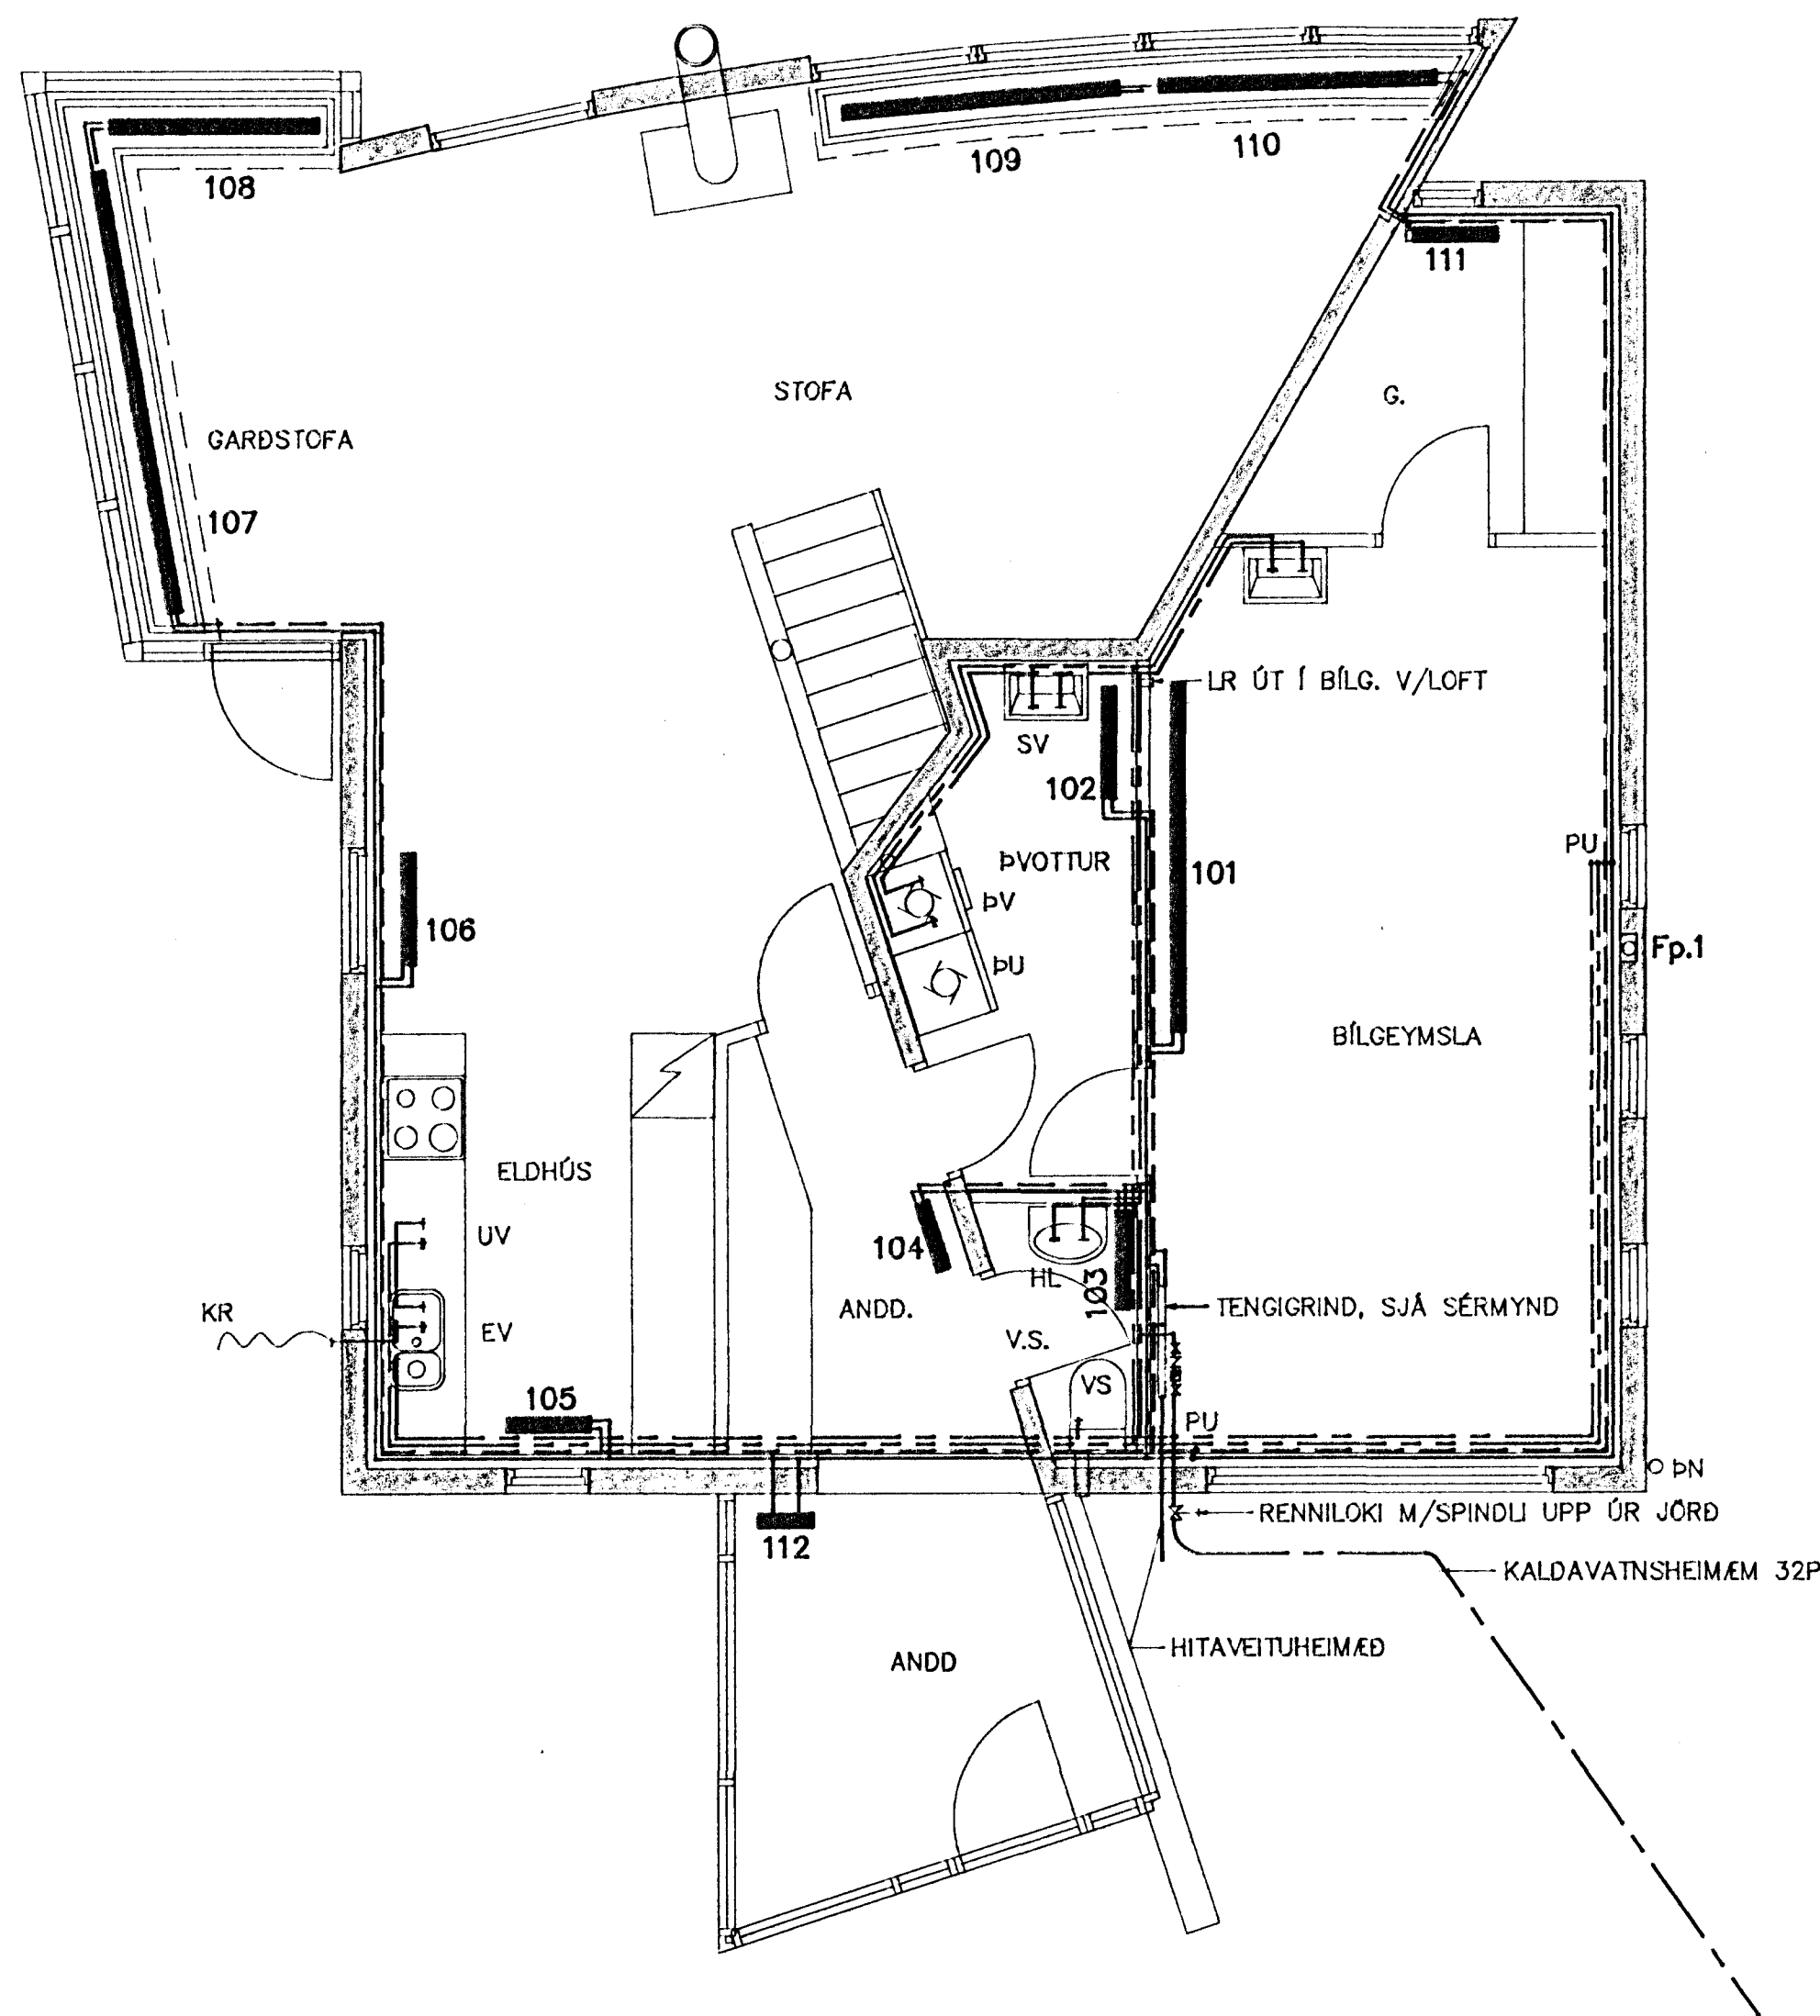

EFRI HÆÐ
GRUNNMYND 1:50

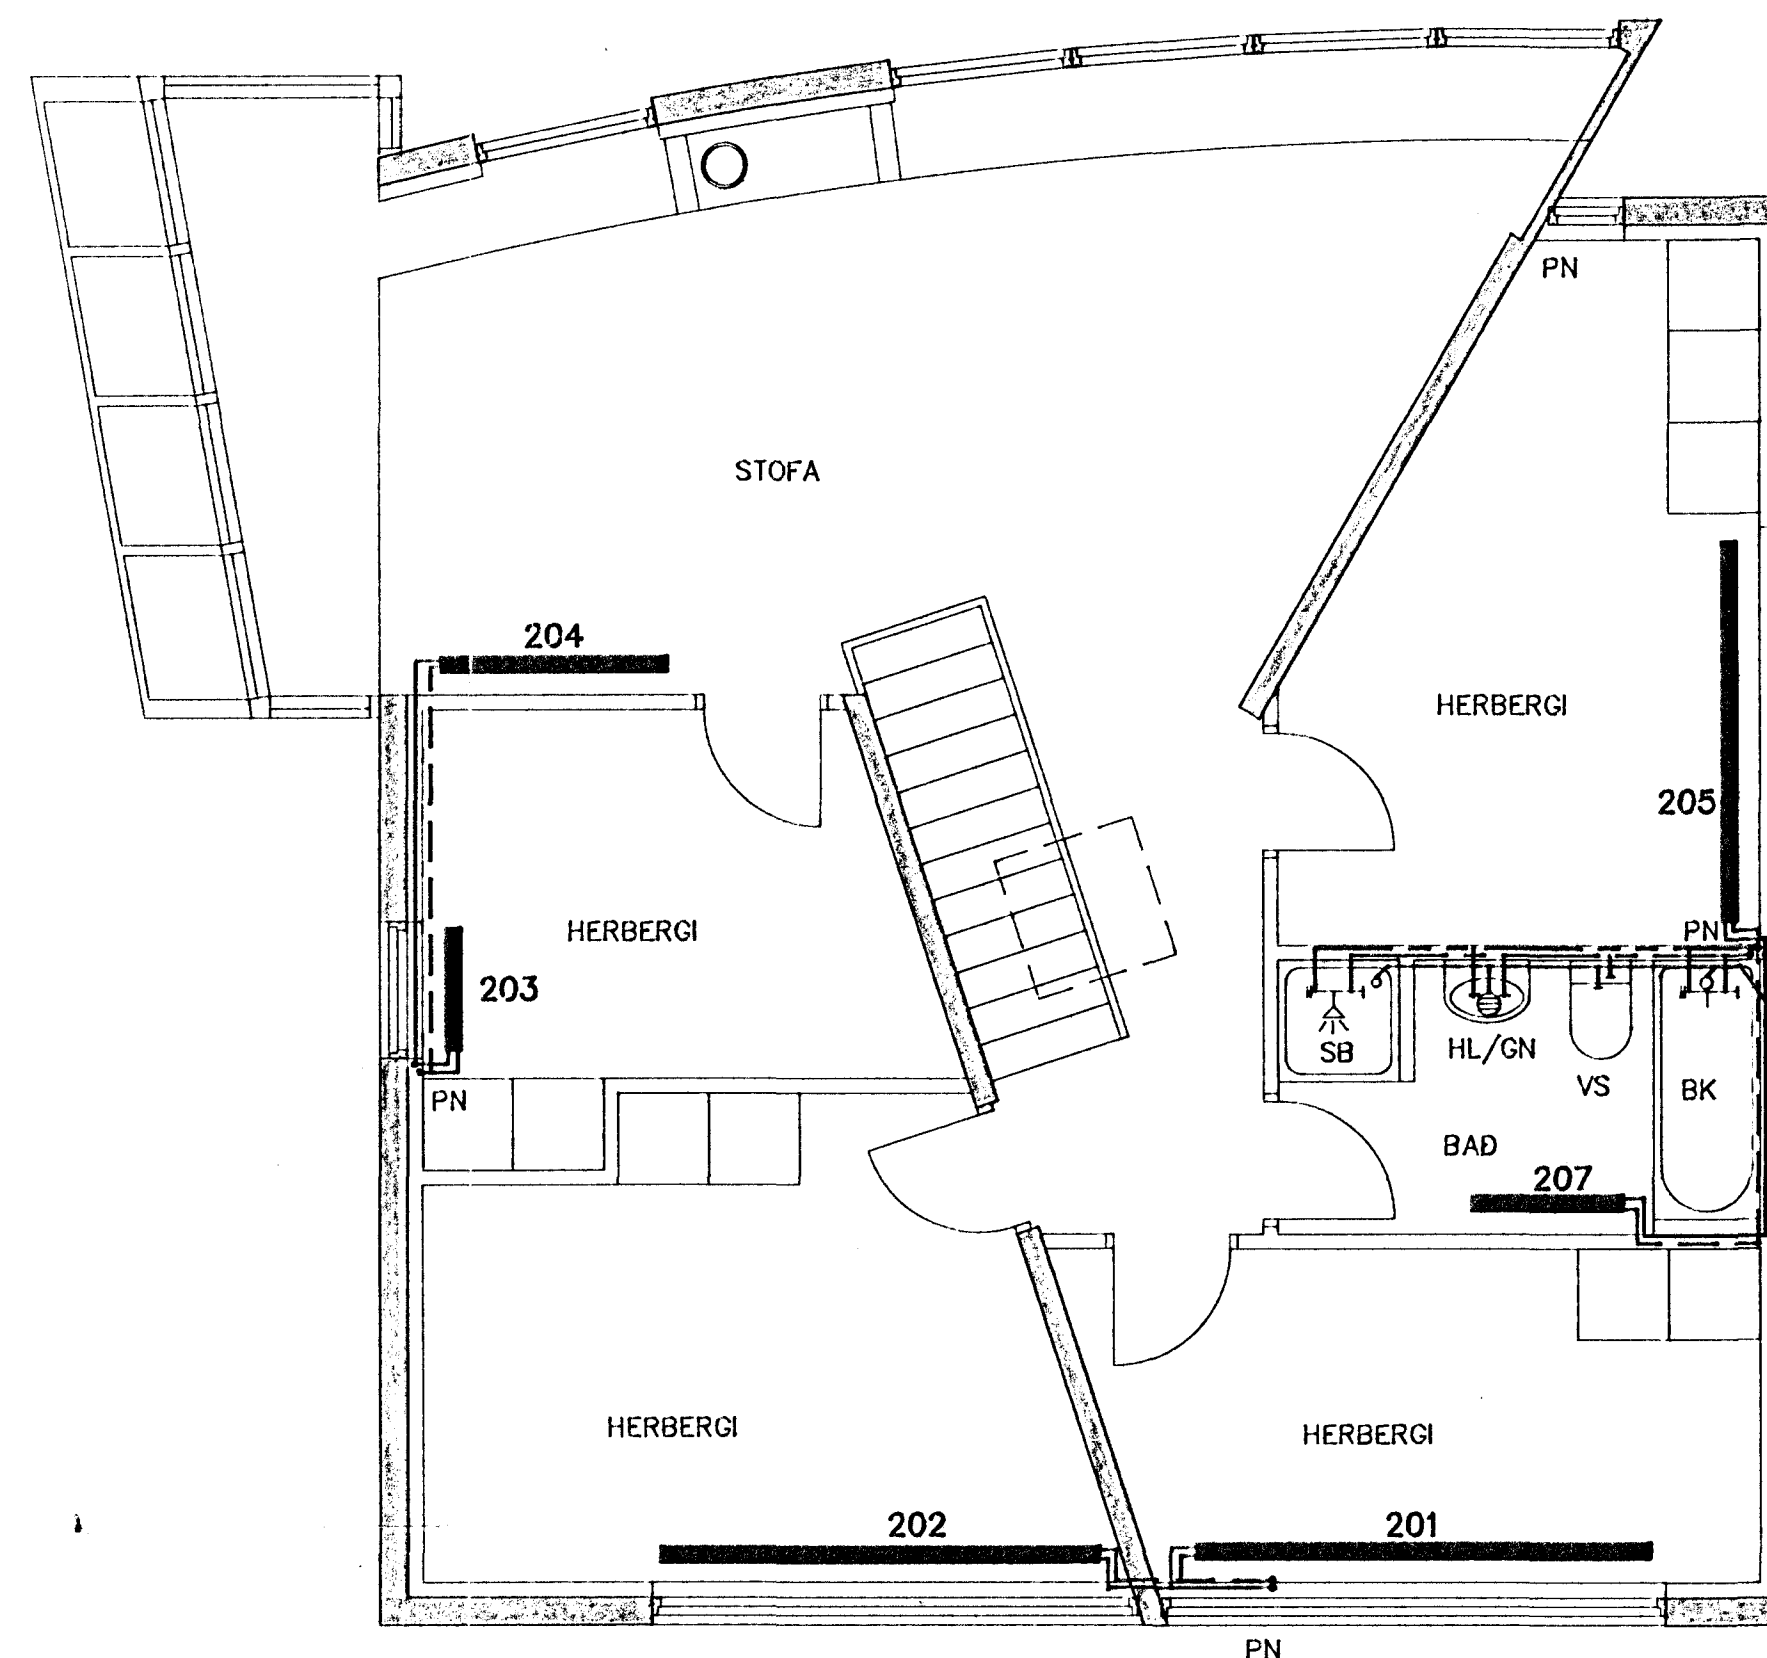

SKÝRINGAR

FRÆRENNISLAGNIR

PIPUR OG TENGISTYKKI SKULU VERA ÚR PP-PLASTI. EINANGRA SKAL LÖGN MED 25 mm STEINULL OG ÞÉTTVEFJA MED PLASTDÚK. HUDARLAGNIR SKULU VERA MED MINNST 20% HALLA. UPPHENGING LAGNA SKAL VERA SAMKVÆMT FYRIRMÆLUM FRAMLEIÐANDA LAGNAEFNISINIS. VINNA OG EFNI SKAL ALLT VERA Í SAMRÆMI VID BYGGINGARREGLUGERÐ.

VATNSLÖGN

--- KALT NEYSLUVATN
— HEITT NEYSLUVATN

PIPUR SÉU GALVANÍSERÐAR STÁLPIPUR (DIN 2440 EDA SAMSVARANDI). PIPURNAR SKULU EINANGRADAR MED 20 mm GLERULLARHÖLKUM OG VAFÐAR MED PLASTDÚK, NÆST KALDAVATNSLÖGN KOMI AUK ÞESS SÍÐALPAPPI EKKI SKAL VERA MEIRA EN 2 m MILLI RÓRAFESTINGA. Á ENDA LAGNA OG HUDARGREINA ÞAR SEM SÝNT ER Á TEIKNINGU SKAL SETJA 30 cm LÖFTPÓÐA AD SVERLEIKA EINS OG SVERASTI HLUTI. VÖÐKOMANDI LAGNA ÞÓ MINNST 20 mm. PRUFUPRÝSTINGUR SKAL VERA 10 atm. FRÁGANGUR LAGNA SKAL VERA Í SAMRÆMI VID VIDEIGANDI REGLUGERÐIR.

HITALÖGN

— FRAMRÁS
- - - - - BAKRÁS

PIPUR SÉU LÉTTDREGNAR SVARTAR STÁLPIPUR (DIN 2440 EDA SAMSVARANDI). PIPUR SKAL EINANGRA MED 20 mm GLERULLARHÖLKUM SÍVÖÐUM MED PLASTI. ÞAR SEM STOFNPIPA FER HERRA EN EFTST OFN Á GREIN SEM HÚN ÞJÓÐAR, SKAL SETJA SJÁLFRVIRKA ÚTLOFTUN EFTST Á STOFNPIPUNA. VALDIR OFNAR SKULU FRAMLEIÐDIR Í SAMRÆMI VID ÍST 69.1. EFNISÞYKKI: ÍST 69.1 1,20 mm. ÞRÝSTIPÓL: ÍST 69.1 8 atm. Á ALLA OFNA KOMI VATNSHITASTÝRDIR LOKAR. ÖLL OFNATENGI SÉU 10 mm. Á ALLA OFNA KOMI LOFTSKRÚFA. MESTA FJARLEGG MILLI PÍPUUPPHENGJA OG FESTINGA Á VEGGJUM SÉ 2m. FRÁGANGUR LAGNA SÉ Í SAMRÆMI VID VIDEIGANDI REGLUGERÐIR.



Þskilið eldri teikning ógild.

| | | | |
|---|--------------------------------|---------------|------------------------------|
| MÍÐHOLT 4, HAFNARFIRÐI | | | |
| BR.B: ANDD. OG ÞRIFALÖGN. 12.03.92 | HITA- OG ÞRIFALAGNIR | Mkv | 1:50 |
| BR.A: FERSLA Á BÖGAVEGG 12.12.91 | HITA- OG NEYSLUVATNSLAGNIR | Verk nr | 91.17 |
| Verkfræðistofa Stefáns og Björns sf. FRV | GRUNNMYND 1. OG 2. HÆÐAR | Blað nr | L2 |
| Reykjavíkurvegi 68, 220 Hafnarfíri sími 91-651340 | Hannað BG Teiknað GRT Yfirfarð | Daga 21.09.91 | Samþykkt <i>Björn Guðjón</i> |