

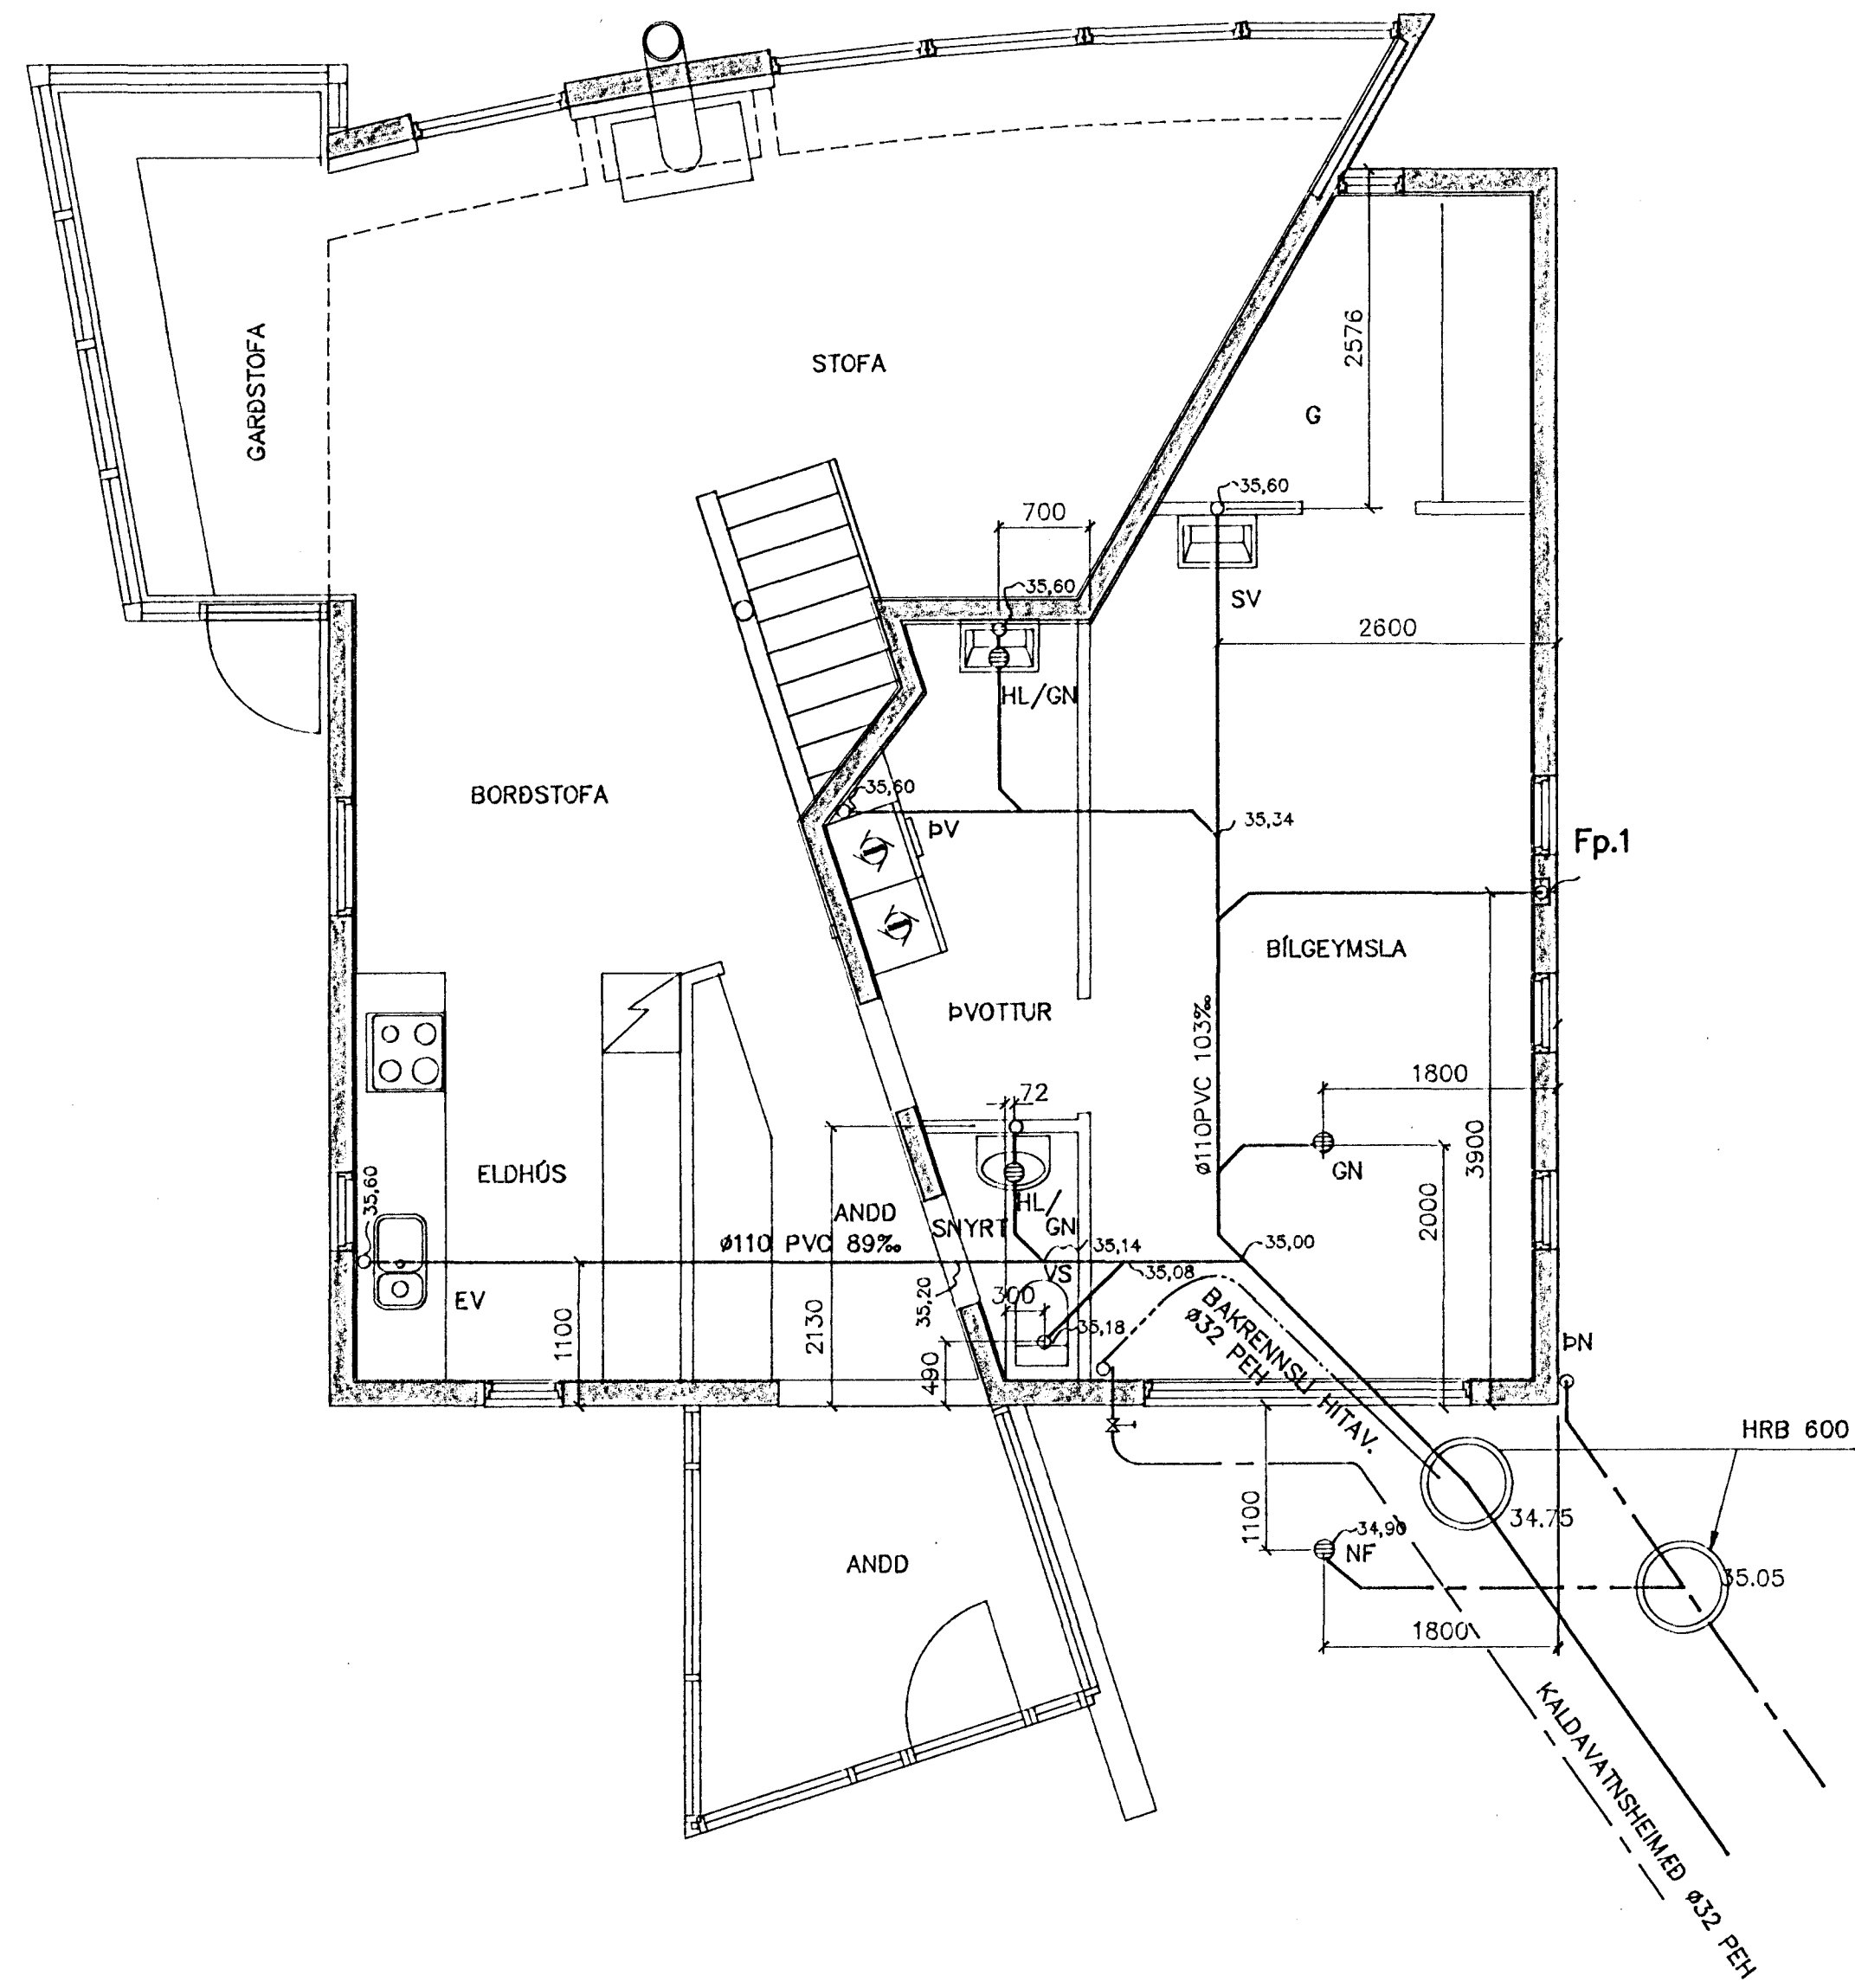


GRUNNMYND 1:50

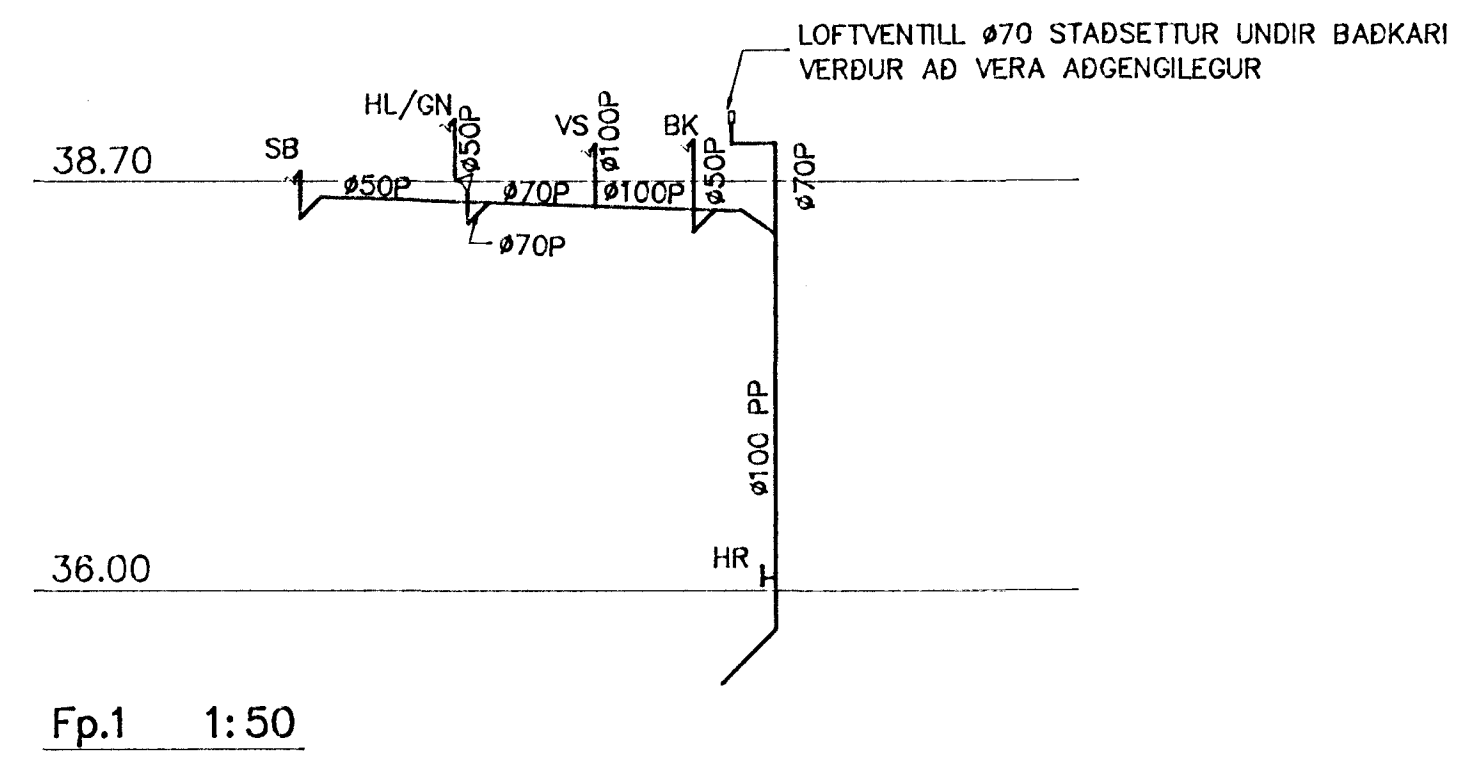

AFSTÖÐUMYND 1:500

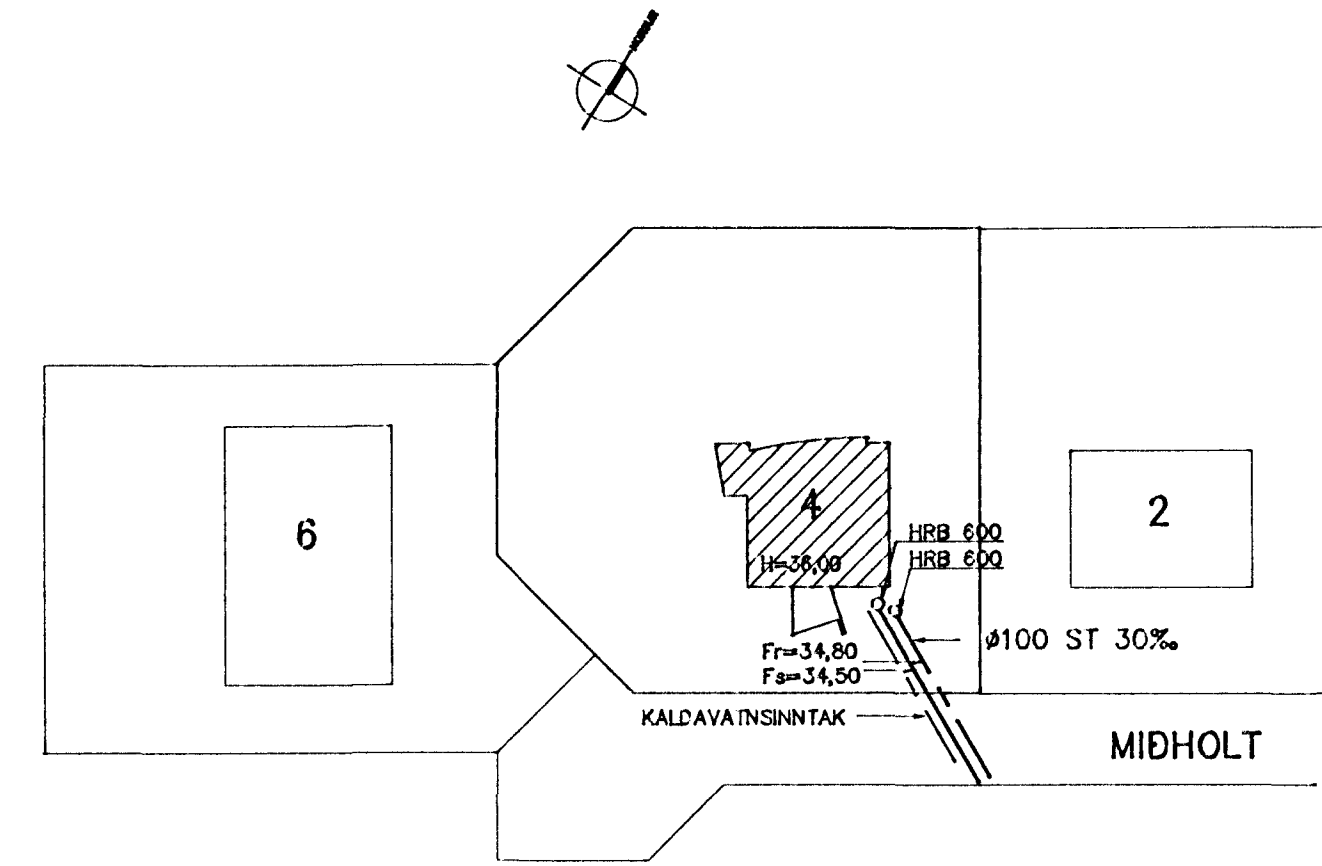

SKÝRINGAR

- MERKIR SKÓLPLOGN ÚR PVC EDA STEINSTEYPU
- · — · — MERKIR REGNVATNSLOGN ÚR PVC EDA STEINSTEYPU
- · — · — MERKIR JARÐ- OG REGNVATNSLOGN ÚR PVC
- · — · — MERKIR BAKRENNSLU HITAVEITU ÚR PEH
- · — · — KALDAVAÐSHEIMÆDMÆÐ ÚR PEH

ALLT EFNI OG VINNA SÉ Í SAMRÆMI VÐ VÐEIGANDI HOLRÆSAREGLUGERÐ

06 MAY 1992
 HAFNARFJÁRDARF. EY
 EYDINGARFILI
 Áskilið eldri teikning ógild.

MIDHOLT 4, HAFNARFIRÐI		
BR.B ANDDYRI OG Fp.1 10.03.92	HITA- OG ÞRIFALAGNIR	skv
BR.A BOGAVEGGUR FÆRDUR 12.12.91	ÞRIFALAGNIR Í GRUNNI	1:50
Verkfæðistofa Stefáns og Björns sf. FRV	GRUNNMYND OG AFSTÖÐUMYND	Verk nr 91.17
Reykjavíkurvegi 68, 220 Hafnarfjörð Sími 91-851340	Hannað BG Teiknað GRT Yfirfarið	Blað nr L1
Daga 11.06.91	Samþykkt Björn Stefánsson	