


Samþykkt á fundi bygginga-  
nefndar þ. 13 / 5 19 92


BYGGINGAFULLTRÚINN  
Í HAFNAFIRÐI

*Sigríður Þórunn*

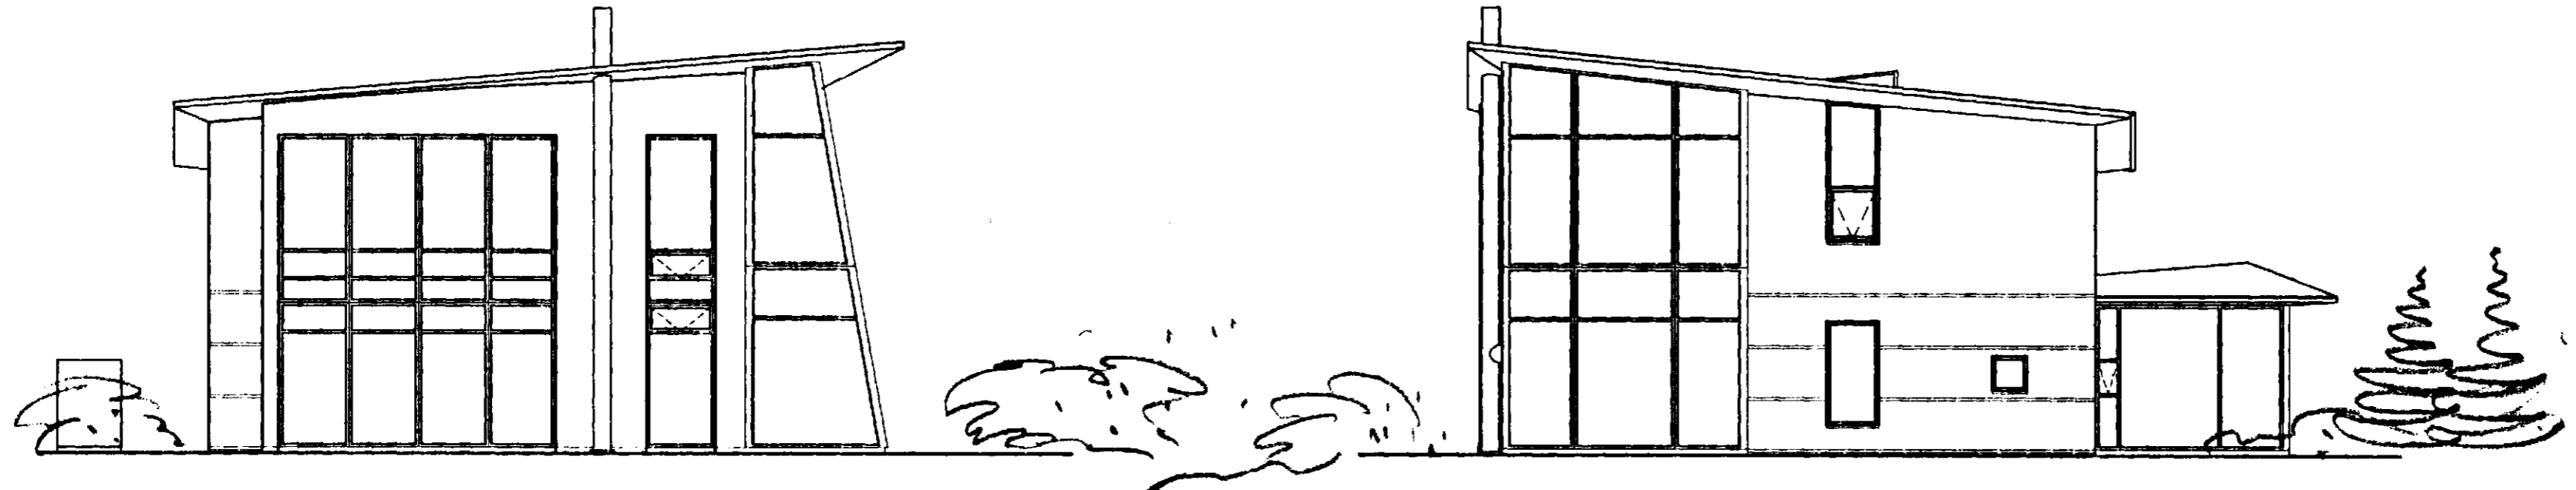


NORDVESTURHLID

SUDVESTURHLID

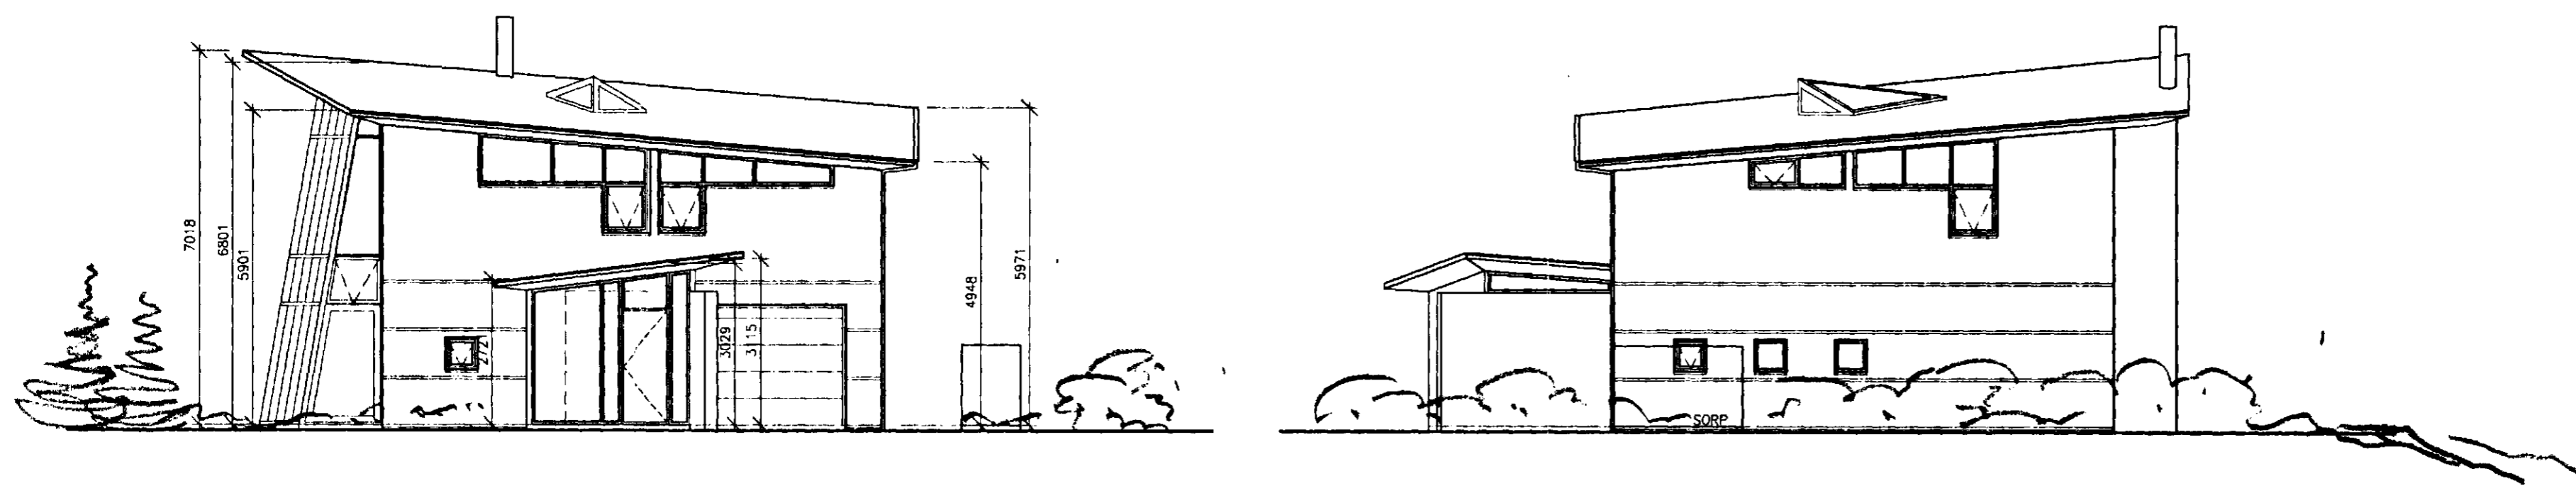

SUDAUSTURHLID

NORDAUSTURHLID

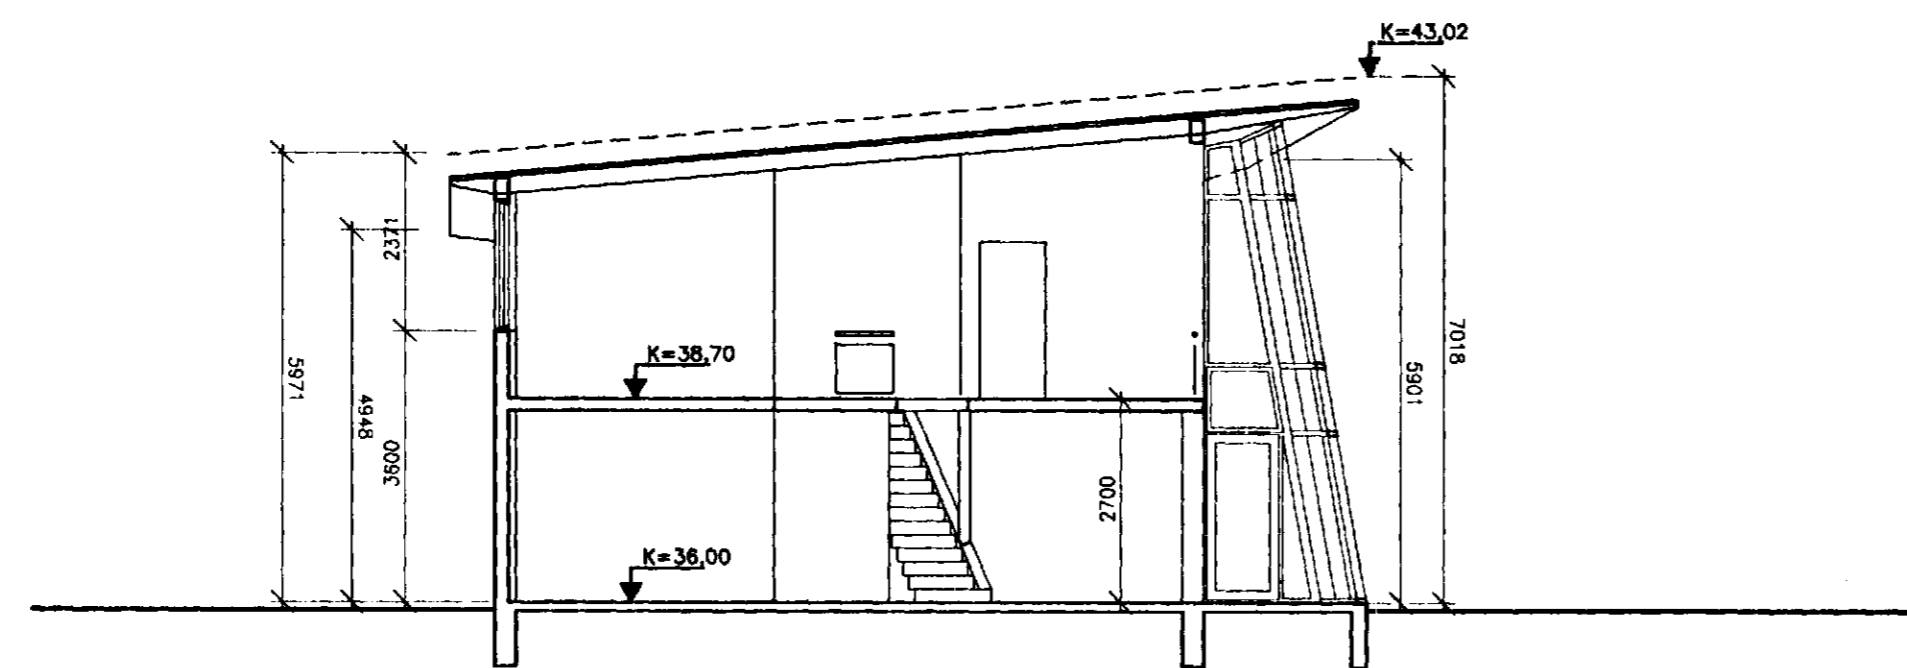

SKURÐUR A-A

B	29.04.92	ANDD. SORP. ÞAKGL. GARDST.H.	SE
A	06.12.91	STAKKUN, ANDDYRI, GLUGGAR	SE

BREYTT: DAGS: LÝSING: TEIKNAD:

ÞAKHÉDIR ERU OFAN Á SPERRU

## BATTERÍÐ

ARKITEKTAR

HAFNASTRÆTI 17 REYKJAVÍK  
S. 023356 FAX. 023708 KT. 460788-1559

JÓN ÓLAFUR ÓLAFSSON FAI  
SIGURDUR EINARSSON FAI

MIDHOLT 4

ÚTLIT OG SKURÐUR

MKV: 1:100	DAGS: 06.06.91
TEIKNAD: SE	SAMBYKKT: JÖL/SE
HANNAD: <i>Jón Ólafur Ólafsson</i>	

9111 (99) 1.02 B