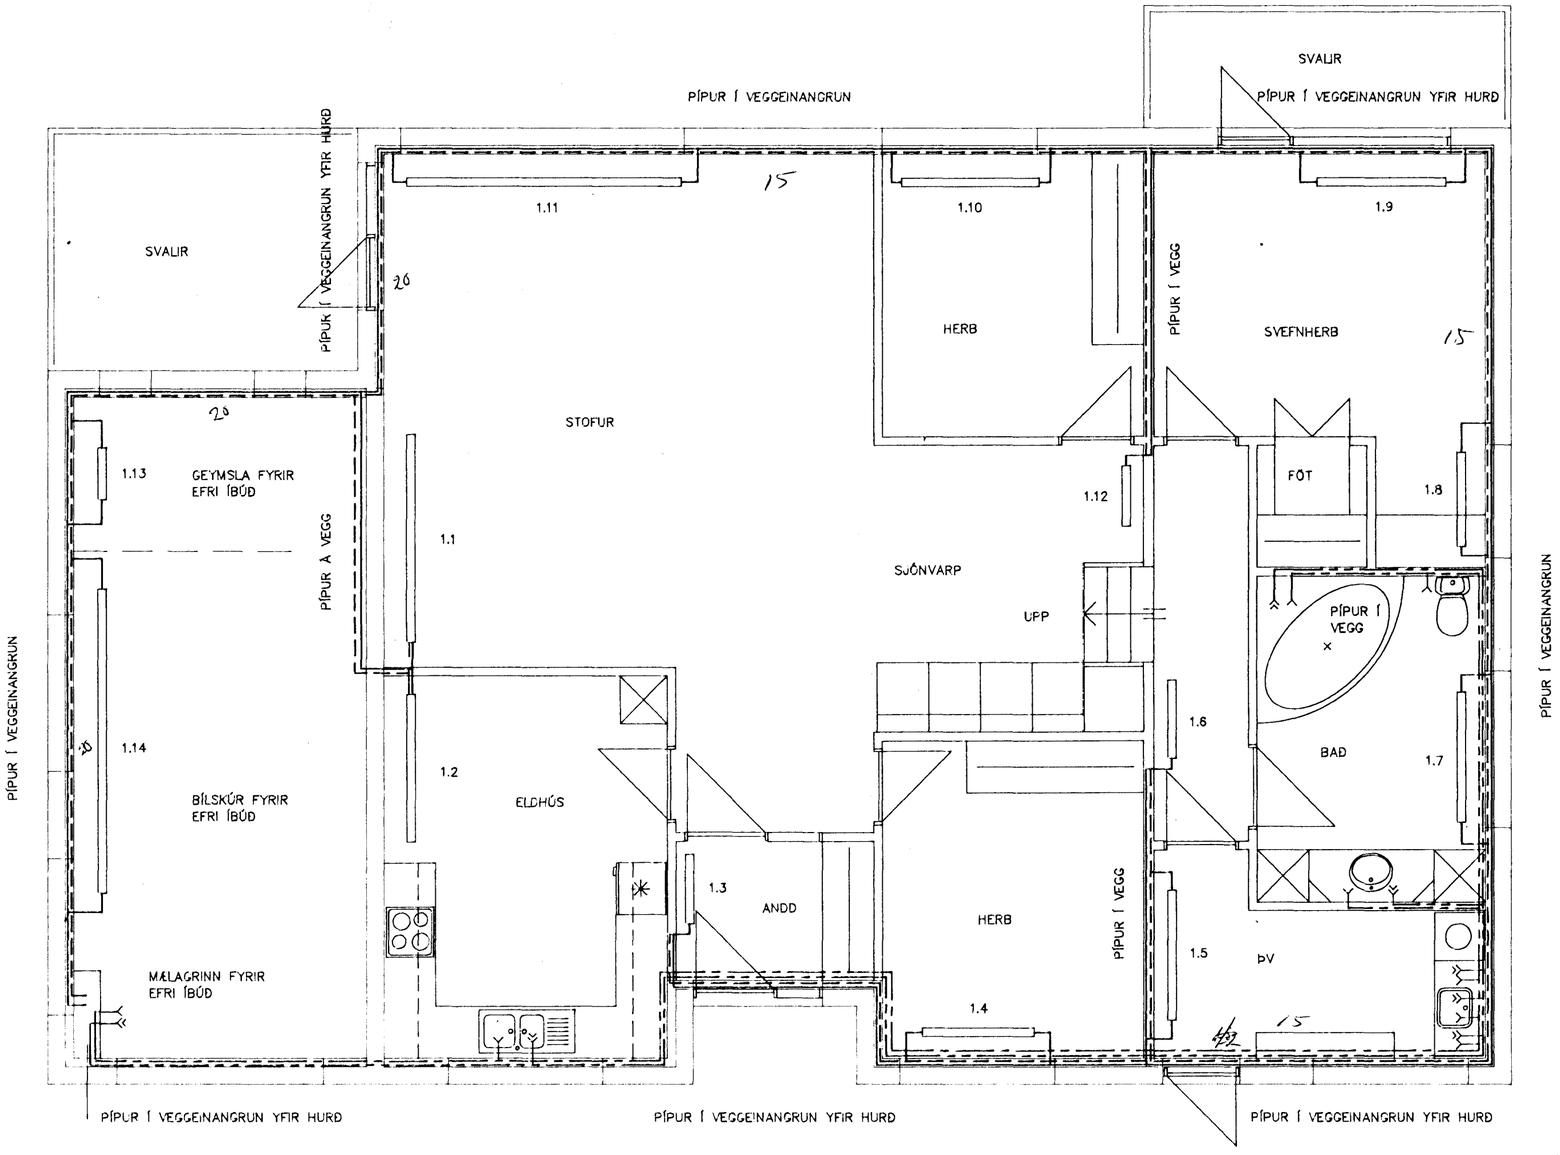

GRUNNMYND EFRI HÆÐAR, M=1:50

HAFNARFJARÐARBÆR
15 JÚLÍ 1994
BYGGINGAFULLTRÚINN

BREYTT Í JÚLÍ 1994

TEIKNISTOFA AGNARS AGNÚSSONAR
ARNARHRAUNI NR.47, H
MI: 91-651412

MIÐHOLT NR. 6	TEIKNING NR. V12-1- 1
M=1:50	HAFNARFIRÐI Í JÚLÍ 1994
	HITA- OG NEYSLUVATNSKERFI GRUNNMYND EFRI ÍBÚÐAR

Agnar Magnússon FAÍ

BYGGINGAVERKFRÆÐINGUR FVFÍ OG BYGGINGATÆKNIFRÆÐINGUR