
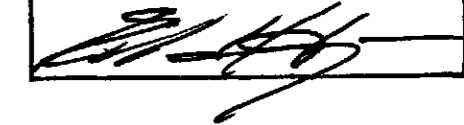
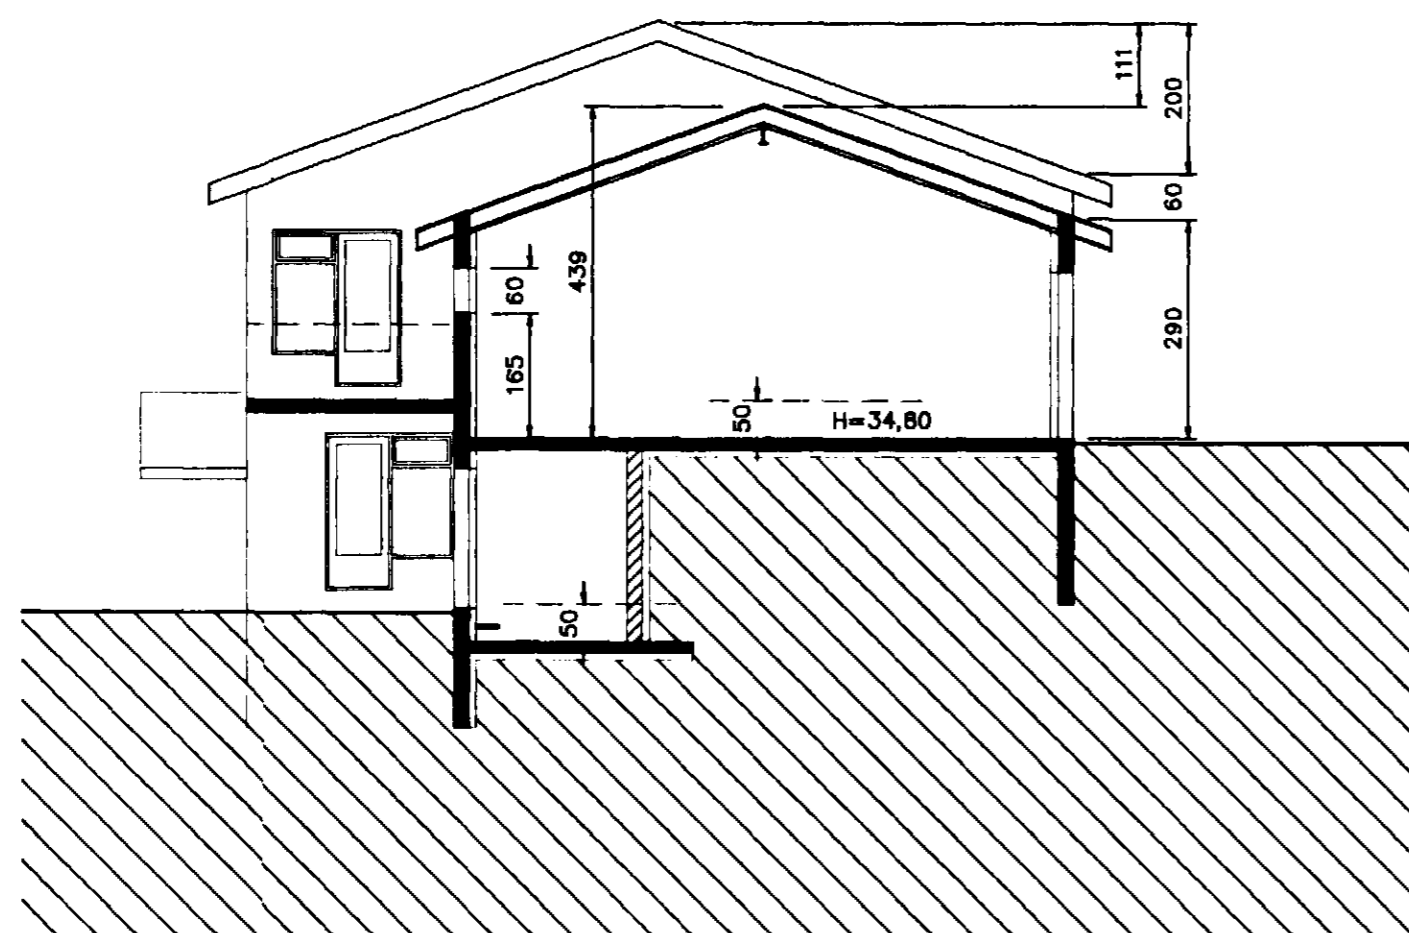


Samþykkt á fundi bygginga-  
nefndar þ. 27.7. 1924


BYGGINGAFULLTRÚINN  
Í HAFNARFIRDI

SNEIDING C-C

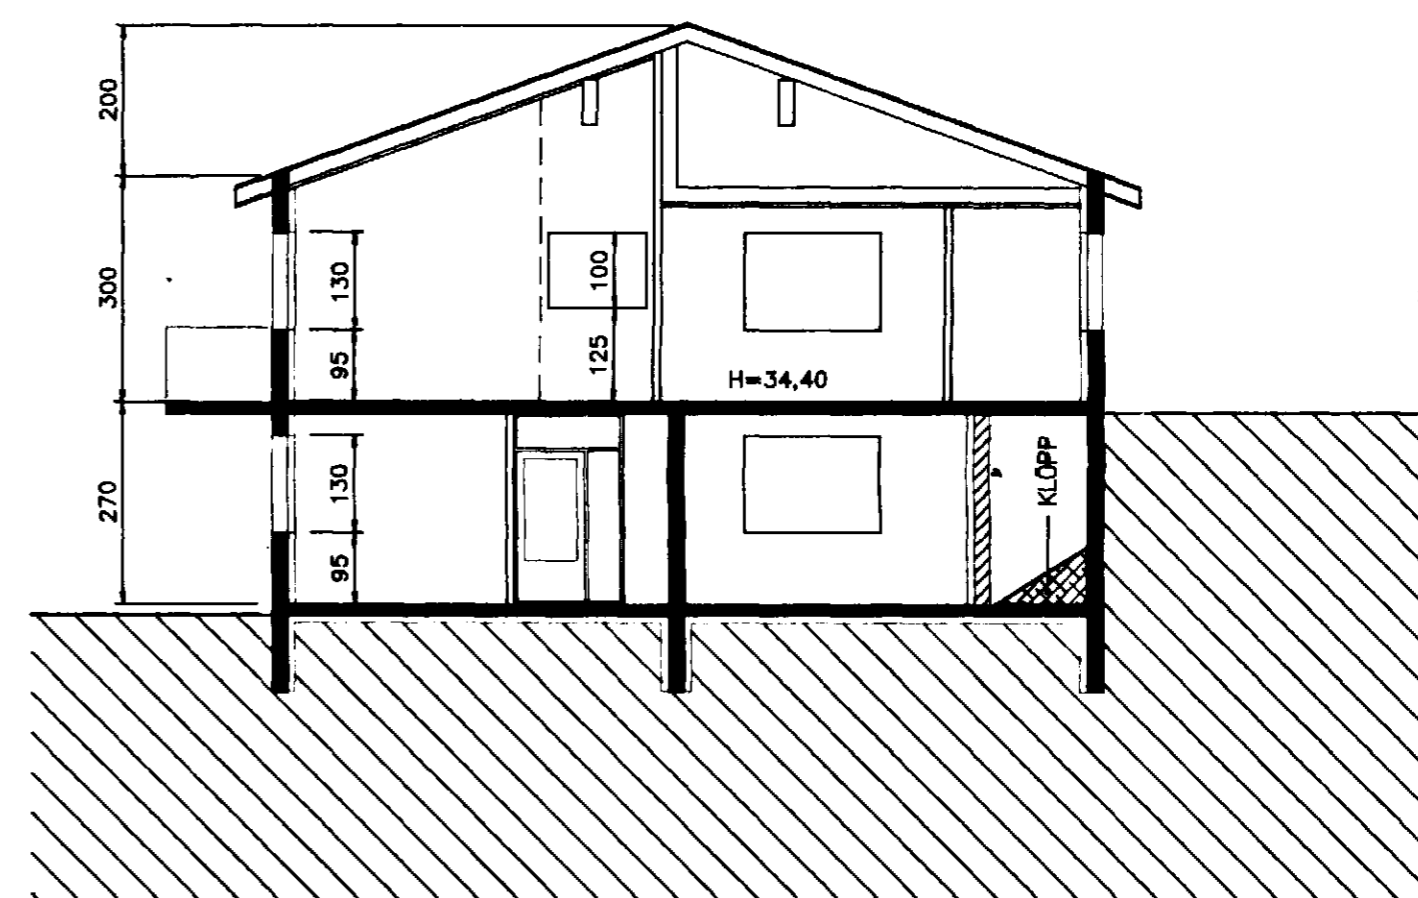


SNEIDING B-B

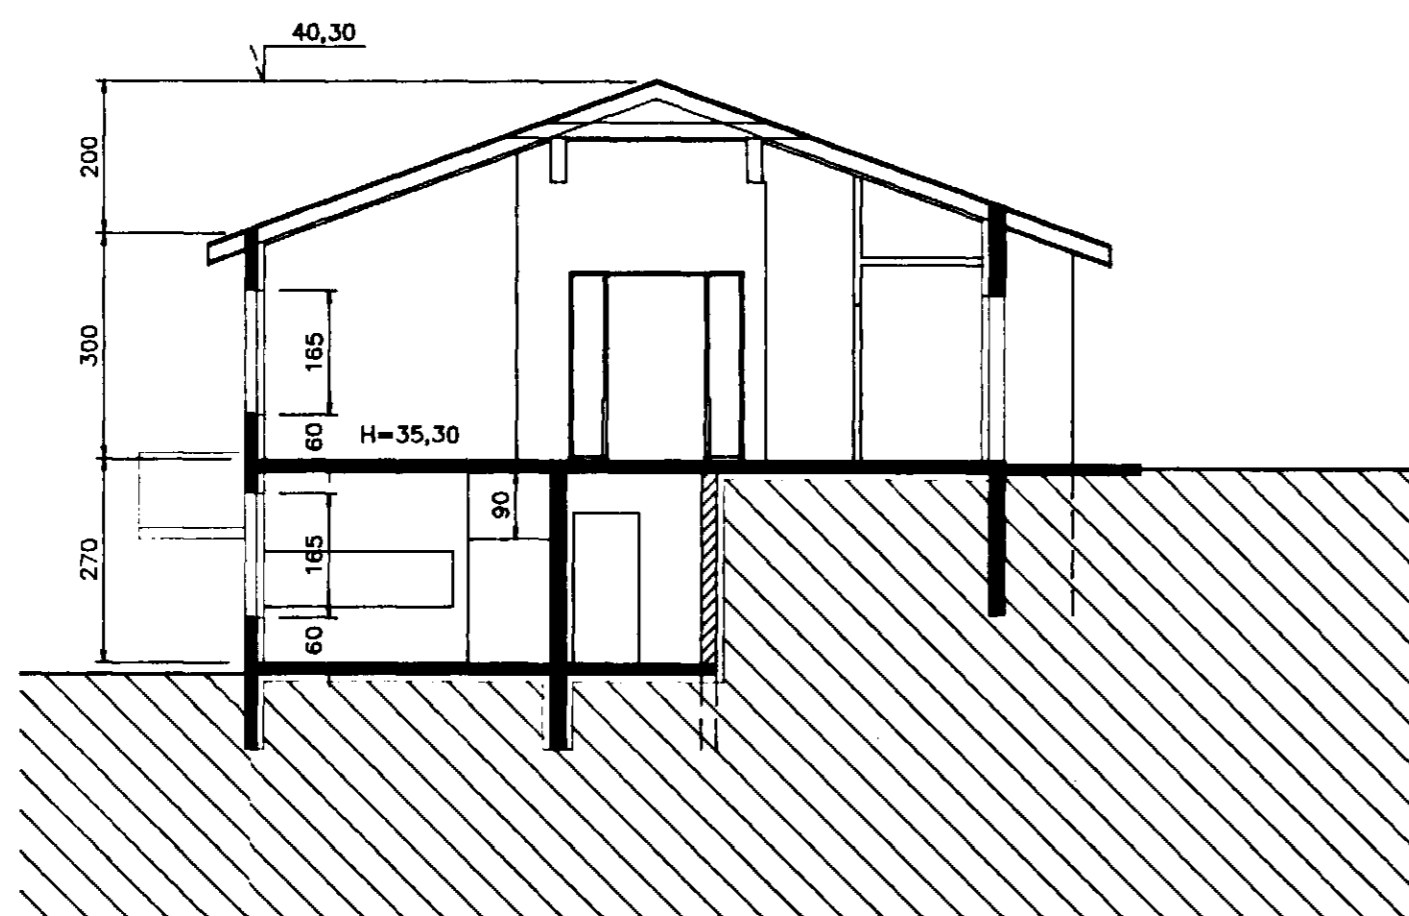

SNEIDING A-A

TEIKNISTOFA AGNARS MAGNÚSSONAR  
ARNARHRAUNI NR.47, HAFNARFIRDI. SÍMI: 91-651412

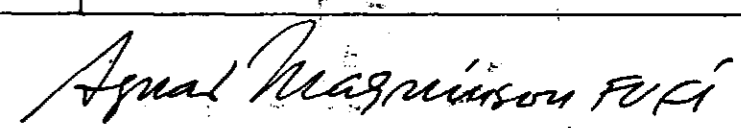MÍÐHOLT NR. 6	TEIKNING NR. A12-1- 3
M = 1:100	HAFNARFIRDI Í JÚNI 1994
	
BYGGINGAVERFRÆÐINGUR F.V.F. OG BYGGINGATEKNIFRÆÐINGUR	

BREYTT 30.6.1994