
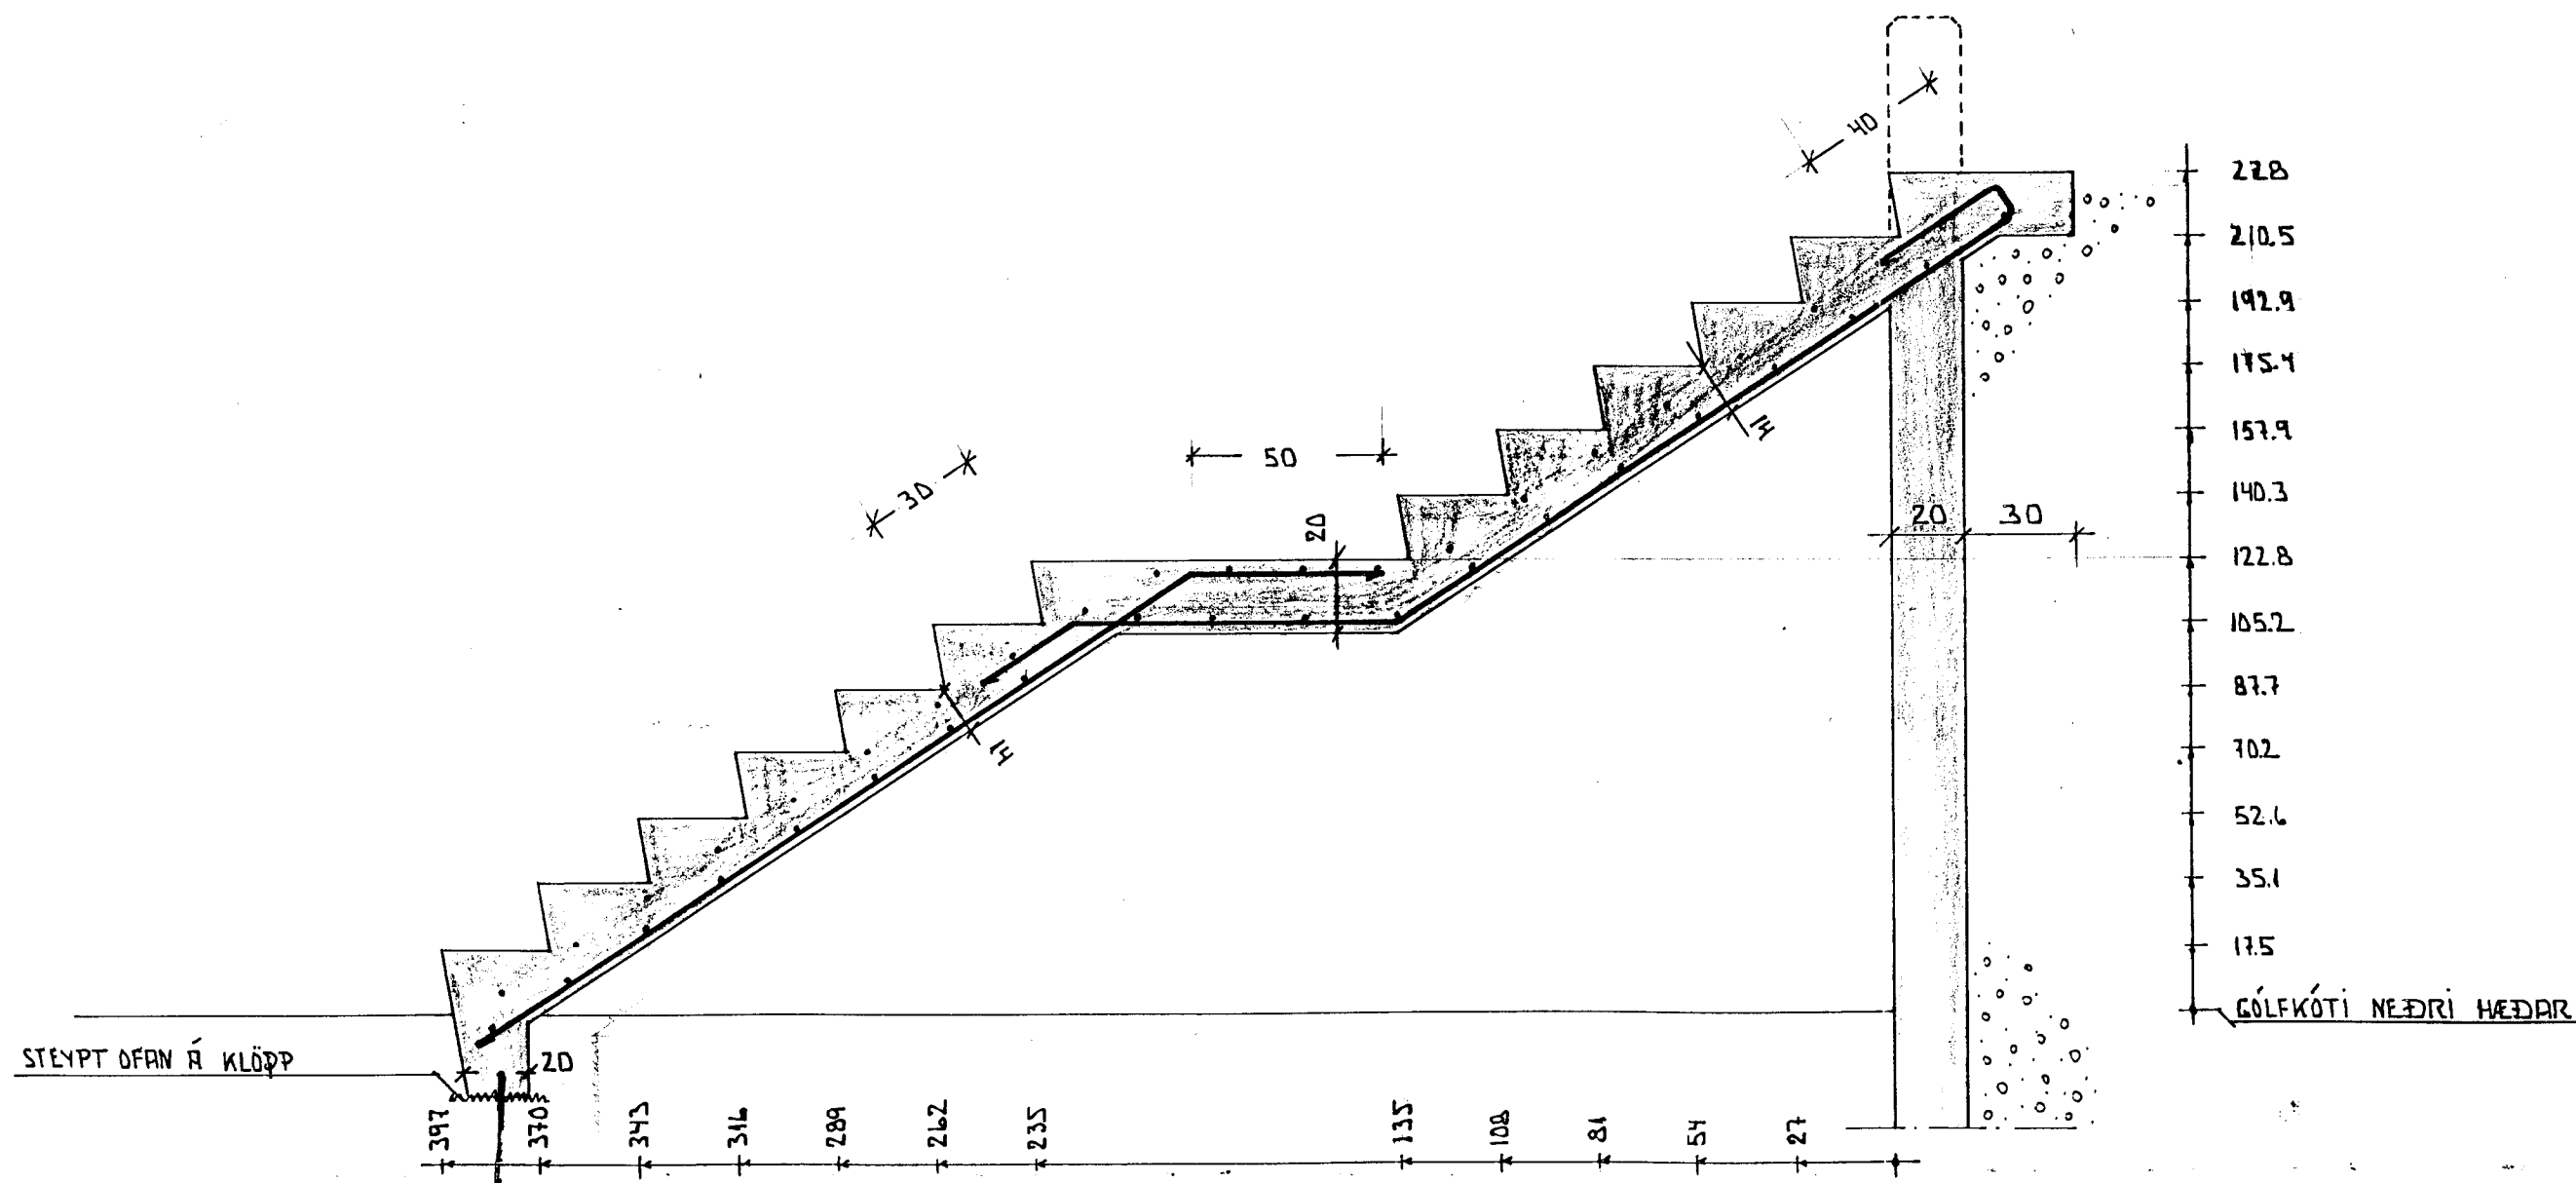


LÓÐRÉTT JÄRN ÚR VEGG BEYGÐ INN
Í EFRI BRÚN STIGA STEYPUHLA Á JÄRN 3CM

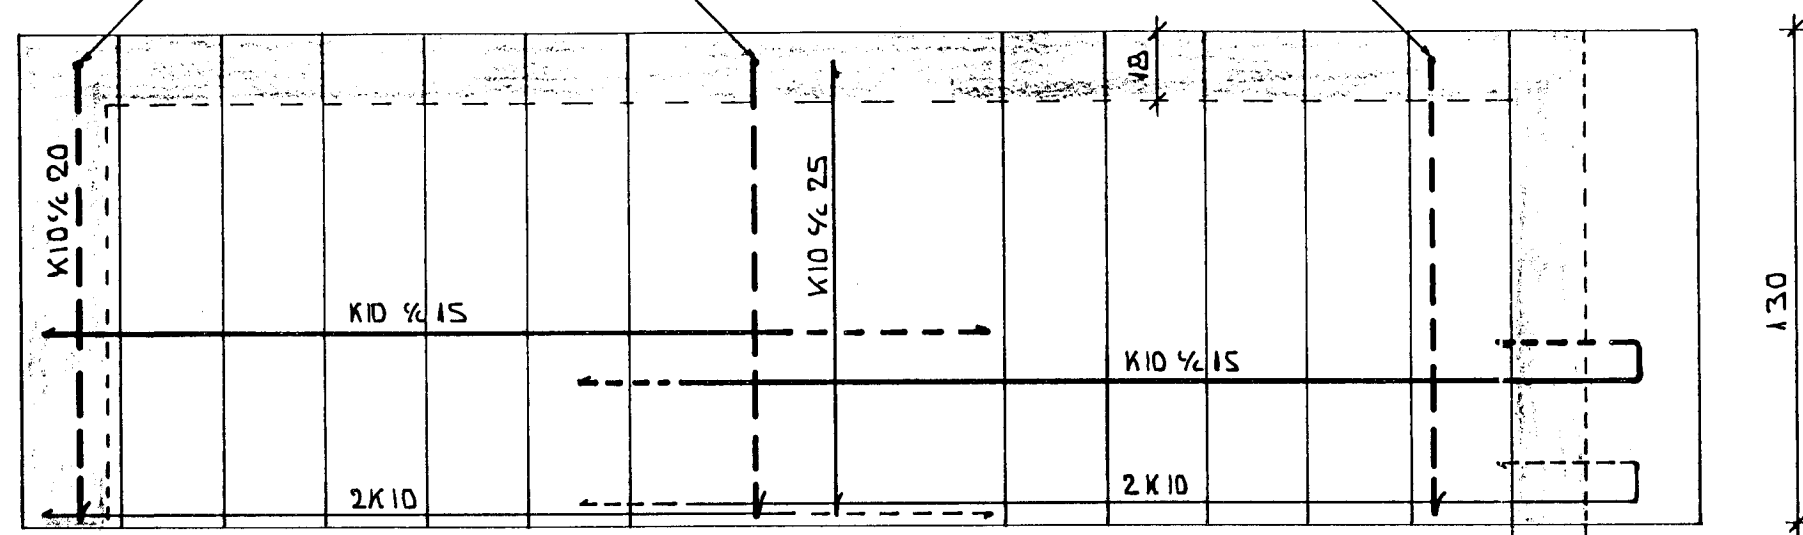

HAFNARFJÖRDUR	1/8 '95
BYGGINGAFULLTRÚINN	MK
AFGREITT	Sig. Halldor

STEINSTEYPA ER S-250
steinsteypa skal uppfylla kröfur ÍST 9, ÍST 10, ÍST 14 og byggingareglugerðar.
K10 merkir kámbstál KS 40
skeytileng K10 skal vera 50 cm
málsetningar eru í cm
þvermál járns er í mm
cc merkir miðju á miðju
álagsforsendur:
eigin þyngd 2.500 kg/m³
notálag 400 kg/m²
snjóálag 100 kg/m²

———— merkir járn í neðri brún
----- merkir járn í efri brún

MÍÐHOLT & HAFNARFIRÐI 13.07.1995
JÄRNBENTUR STIGI UTANHÚSS MKV: 1:20
TÆKNIPJÓNUSTA SVEINN KARLSSON FTFÍ STRANDGÖTU 28 220 HAFNARFJÖRDUR TEIKNING
VS 896-4005 BRÉFSÍMI 565-4831 STIGI 01

Sveinn Karlsson