Samþykkt á fundi byggingarnefndar þ. 4/8 1993.
BYGGINGAFULLTRÚINN
I HAFNARFIRÐI

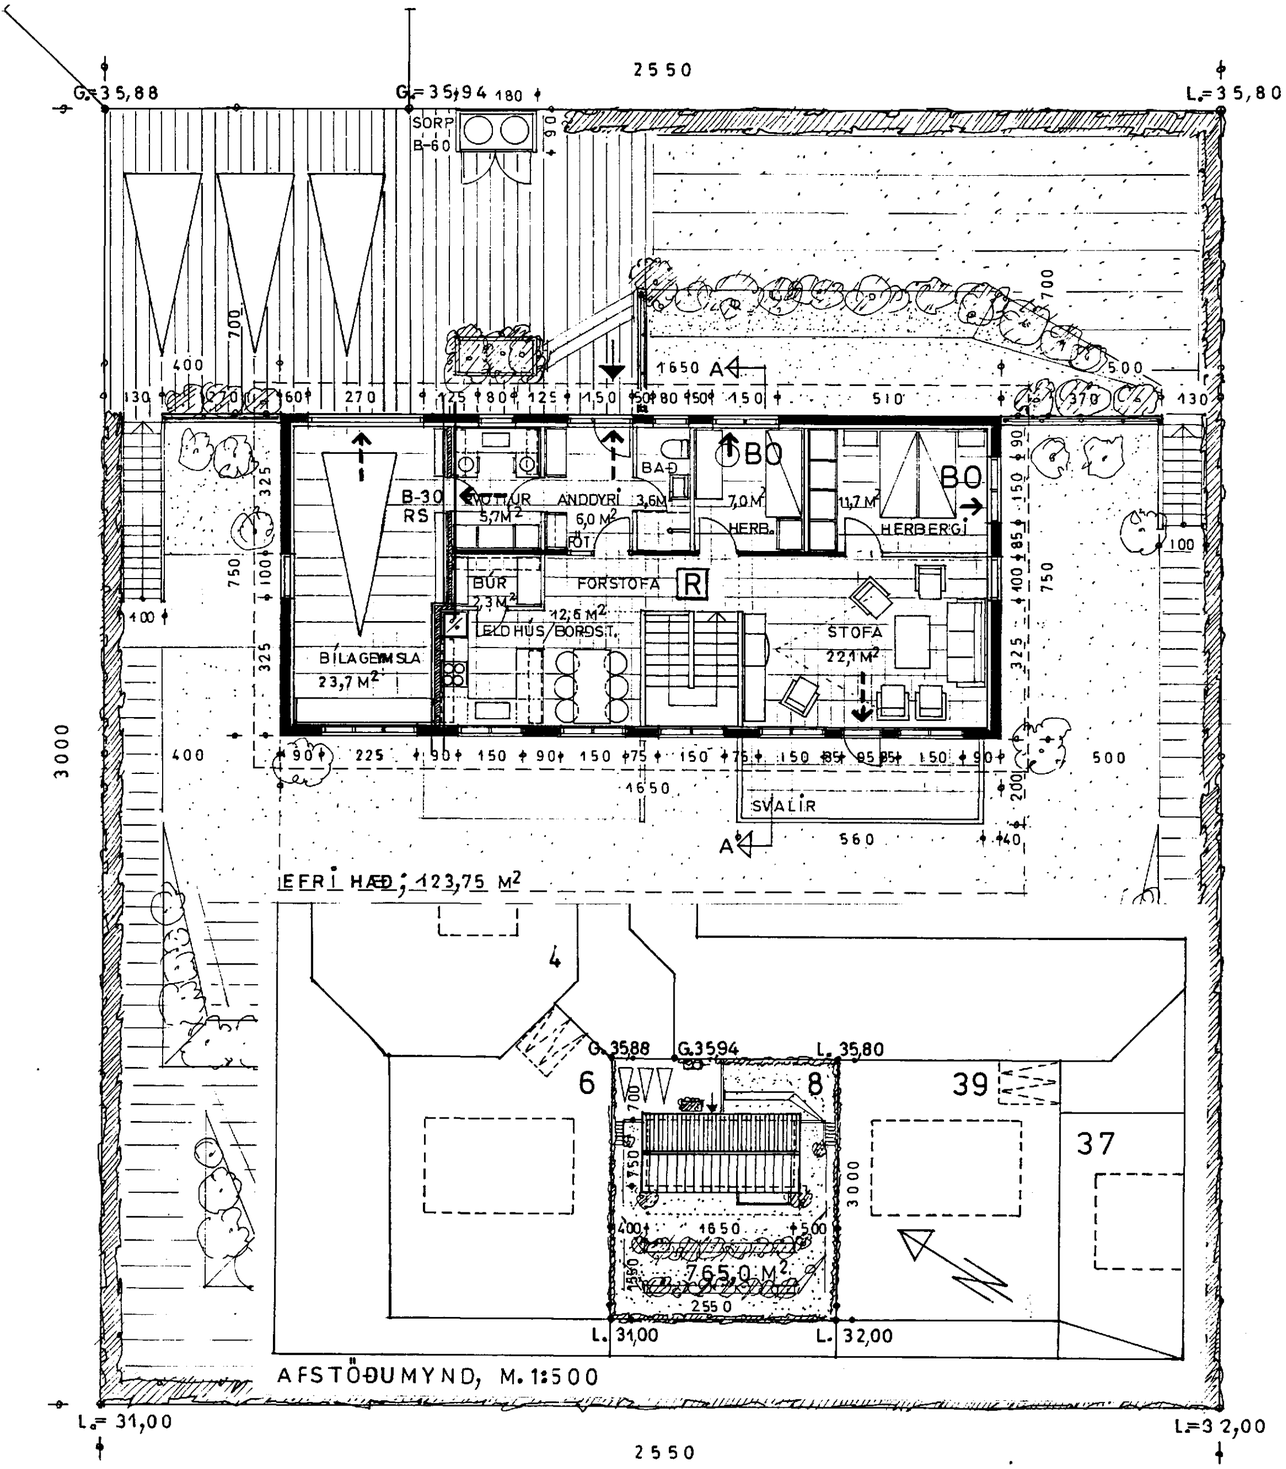

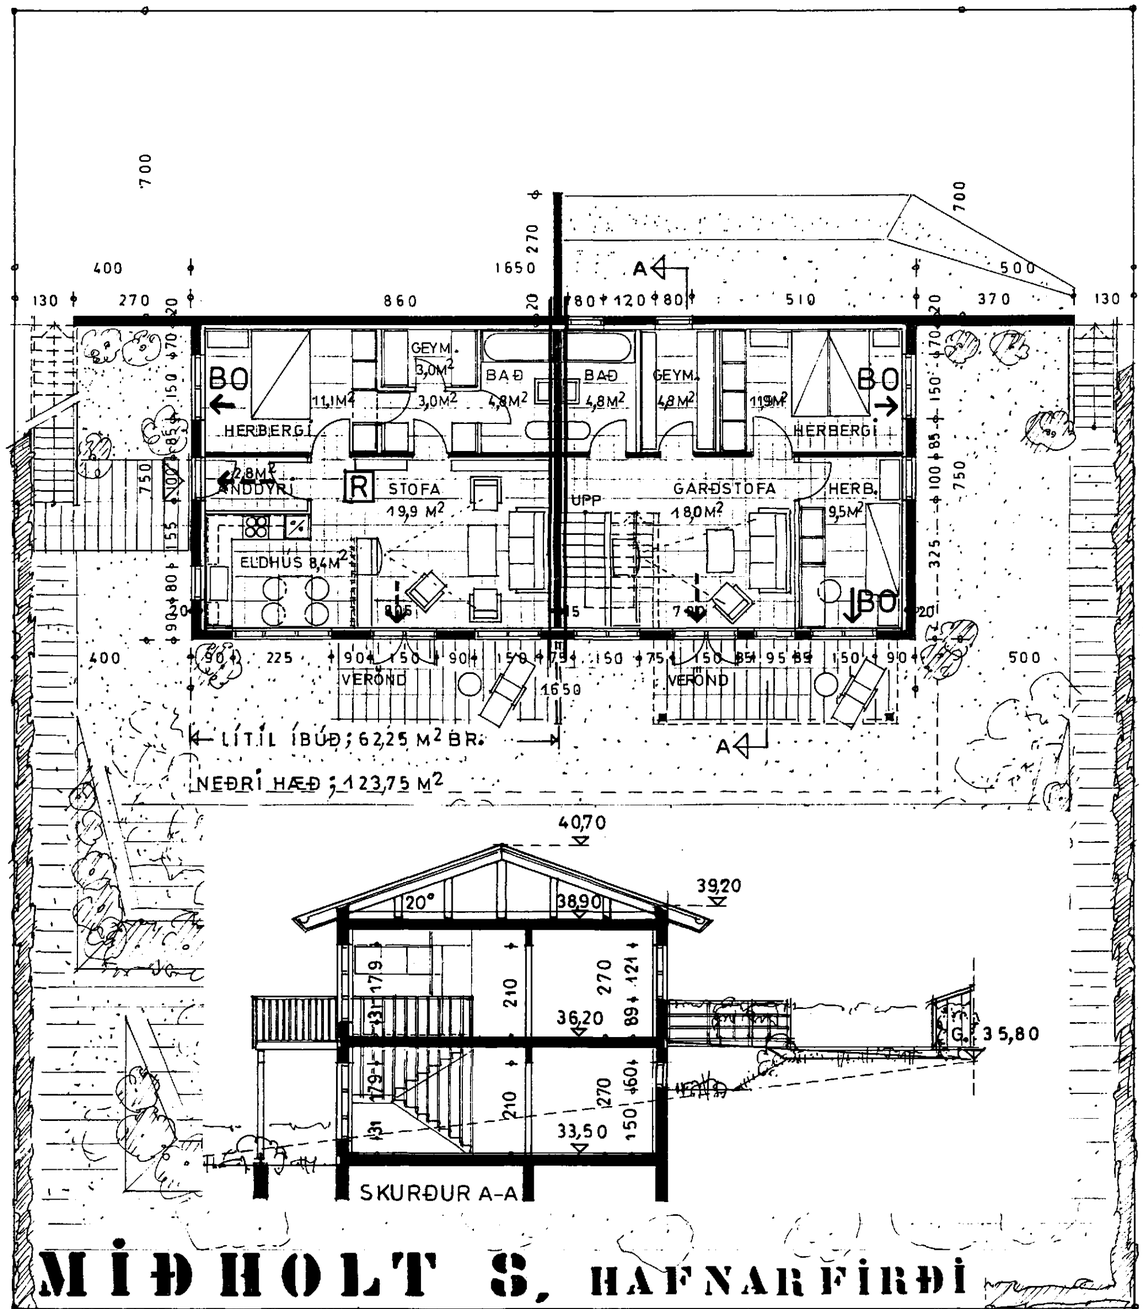

BRUNAVARNAUPPDRÁTTUR

MIÐHOLT 8, HAFNARFIRÐI

GRUNNMYND EFRI OG NEÐRI HÆÐAR, MÆLIKVARÐI 1:100

VINNUSTOFAN HREFNUGÖTU 8, 105 REYKJAVÍK, S.(91)27320
SVERRIR NORÐFJÖRÐ ARKITEKT F.A.Í.,

JÚLÍ '93

Sverrir Norðfjörð