


GRUNNMYND HITAKLEFA 1:20

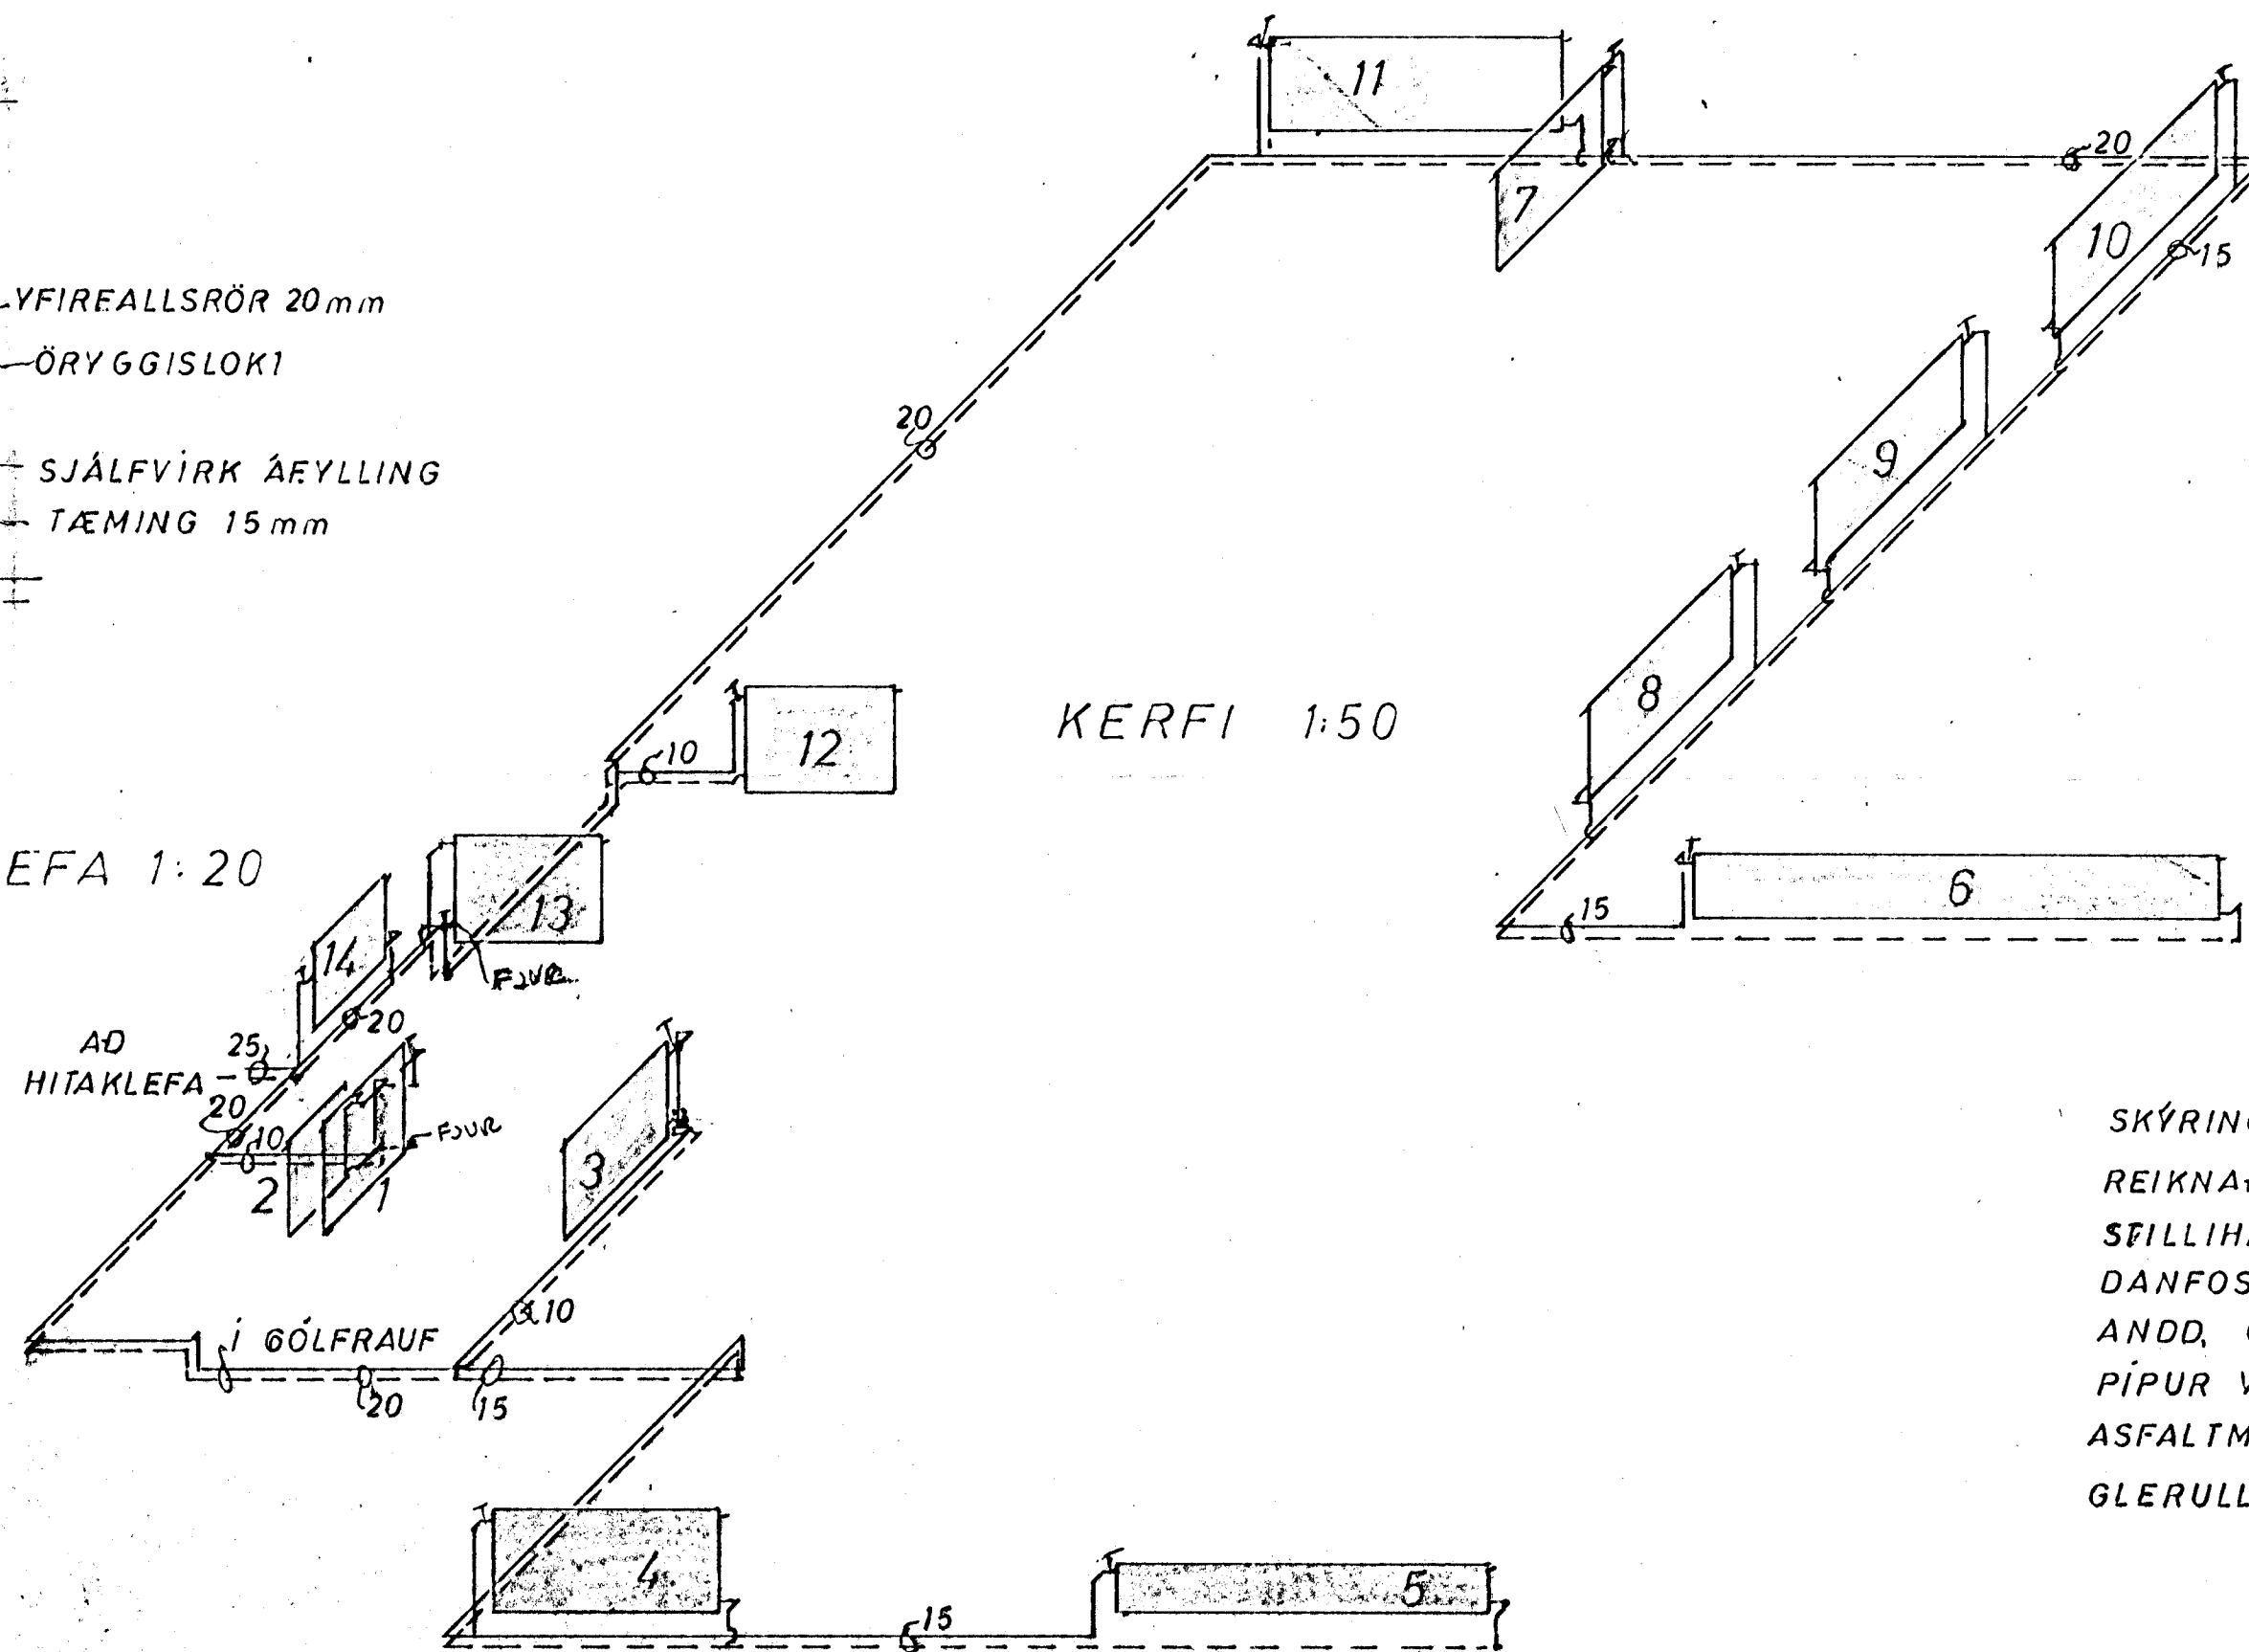

SKÝRINGAR:

REIKNAD ER MEÐ RUNTALOFNUM. SJÁ OFNASKRÁ  
 SPILLIHNÉ OG LOFTSKRÚFA Á ÖLLUM OFNUM.  
 DANFOSS RAVL LOKAR Á ÖLLUM OFNUM NEMA Í  
 ANDD, OG ÞVH. ÞAR SÉU DANFOSS FJVR.  
 PÍPUR VENJULEGAR SVARTAR SKAL MÁLA MEÐ  
 ASFALTMÁLNINGU OG EINANGRA MEÐ MINNST 20mm  
 GLERULLARHÓLKUM OG VEFJA MEÐ PLASTDÚK.

MIDVANGUR 100 HAFNARFIRÐI	MÆLIKVARÐI 1:20 1:50	VERK 7214	TEIKN NR 2
HITALÖGN: KERFI OG GRUNNMYND HITAKLEFA.	Hannað: Teiknað: <i>FB</i>	Yfirfarð: Samb: <i>FB</i>	DAGS ÁGÚST 72
JÓHANN GUNNAR BERGPÓRSSON VERKFR MVFI KÖLDUKINN 9 - HAFNARFIRÐI - Sími 52895	BREYTT		