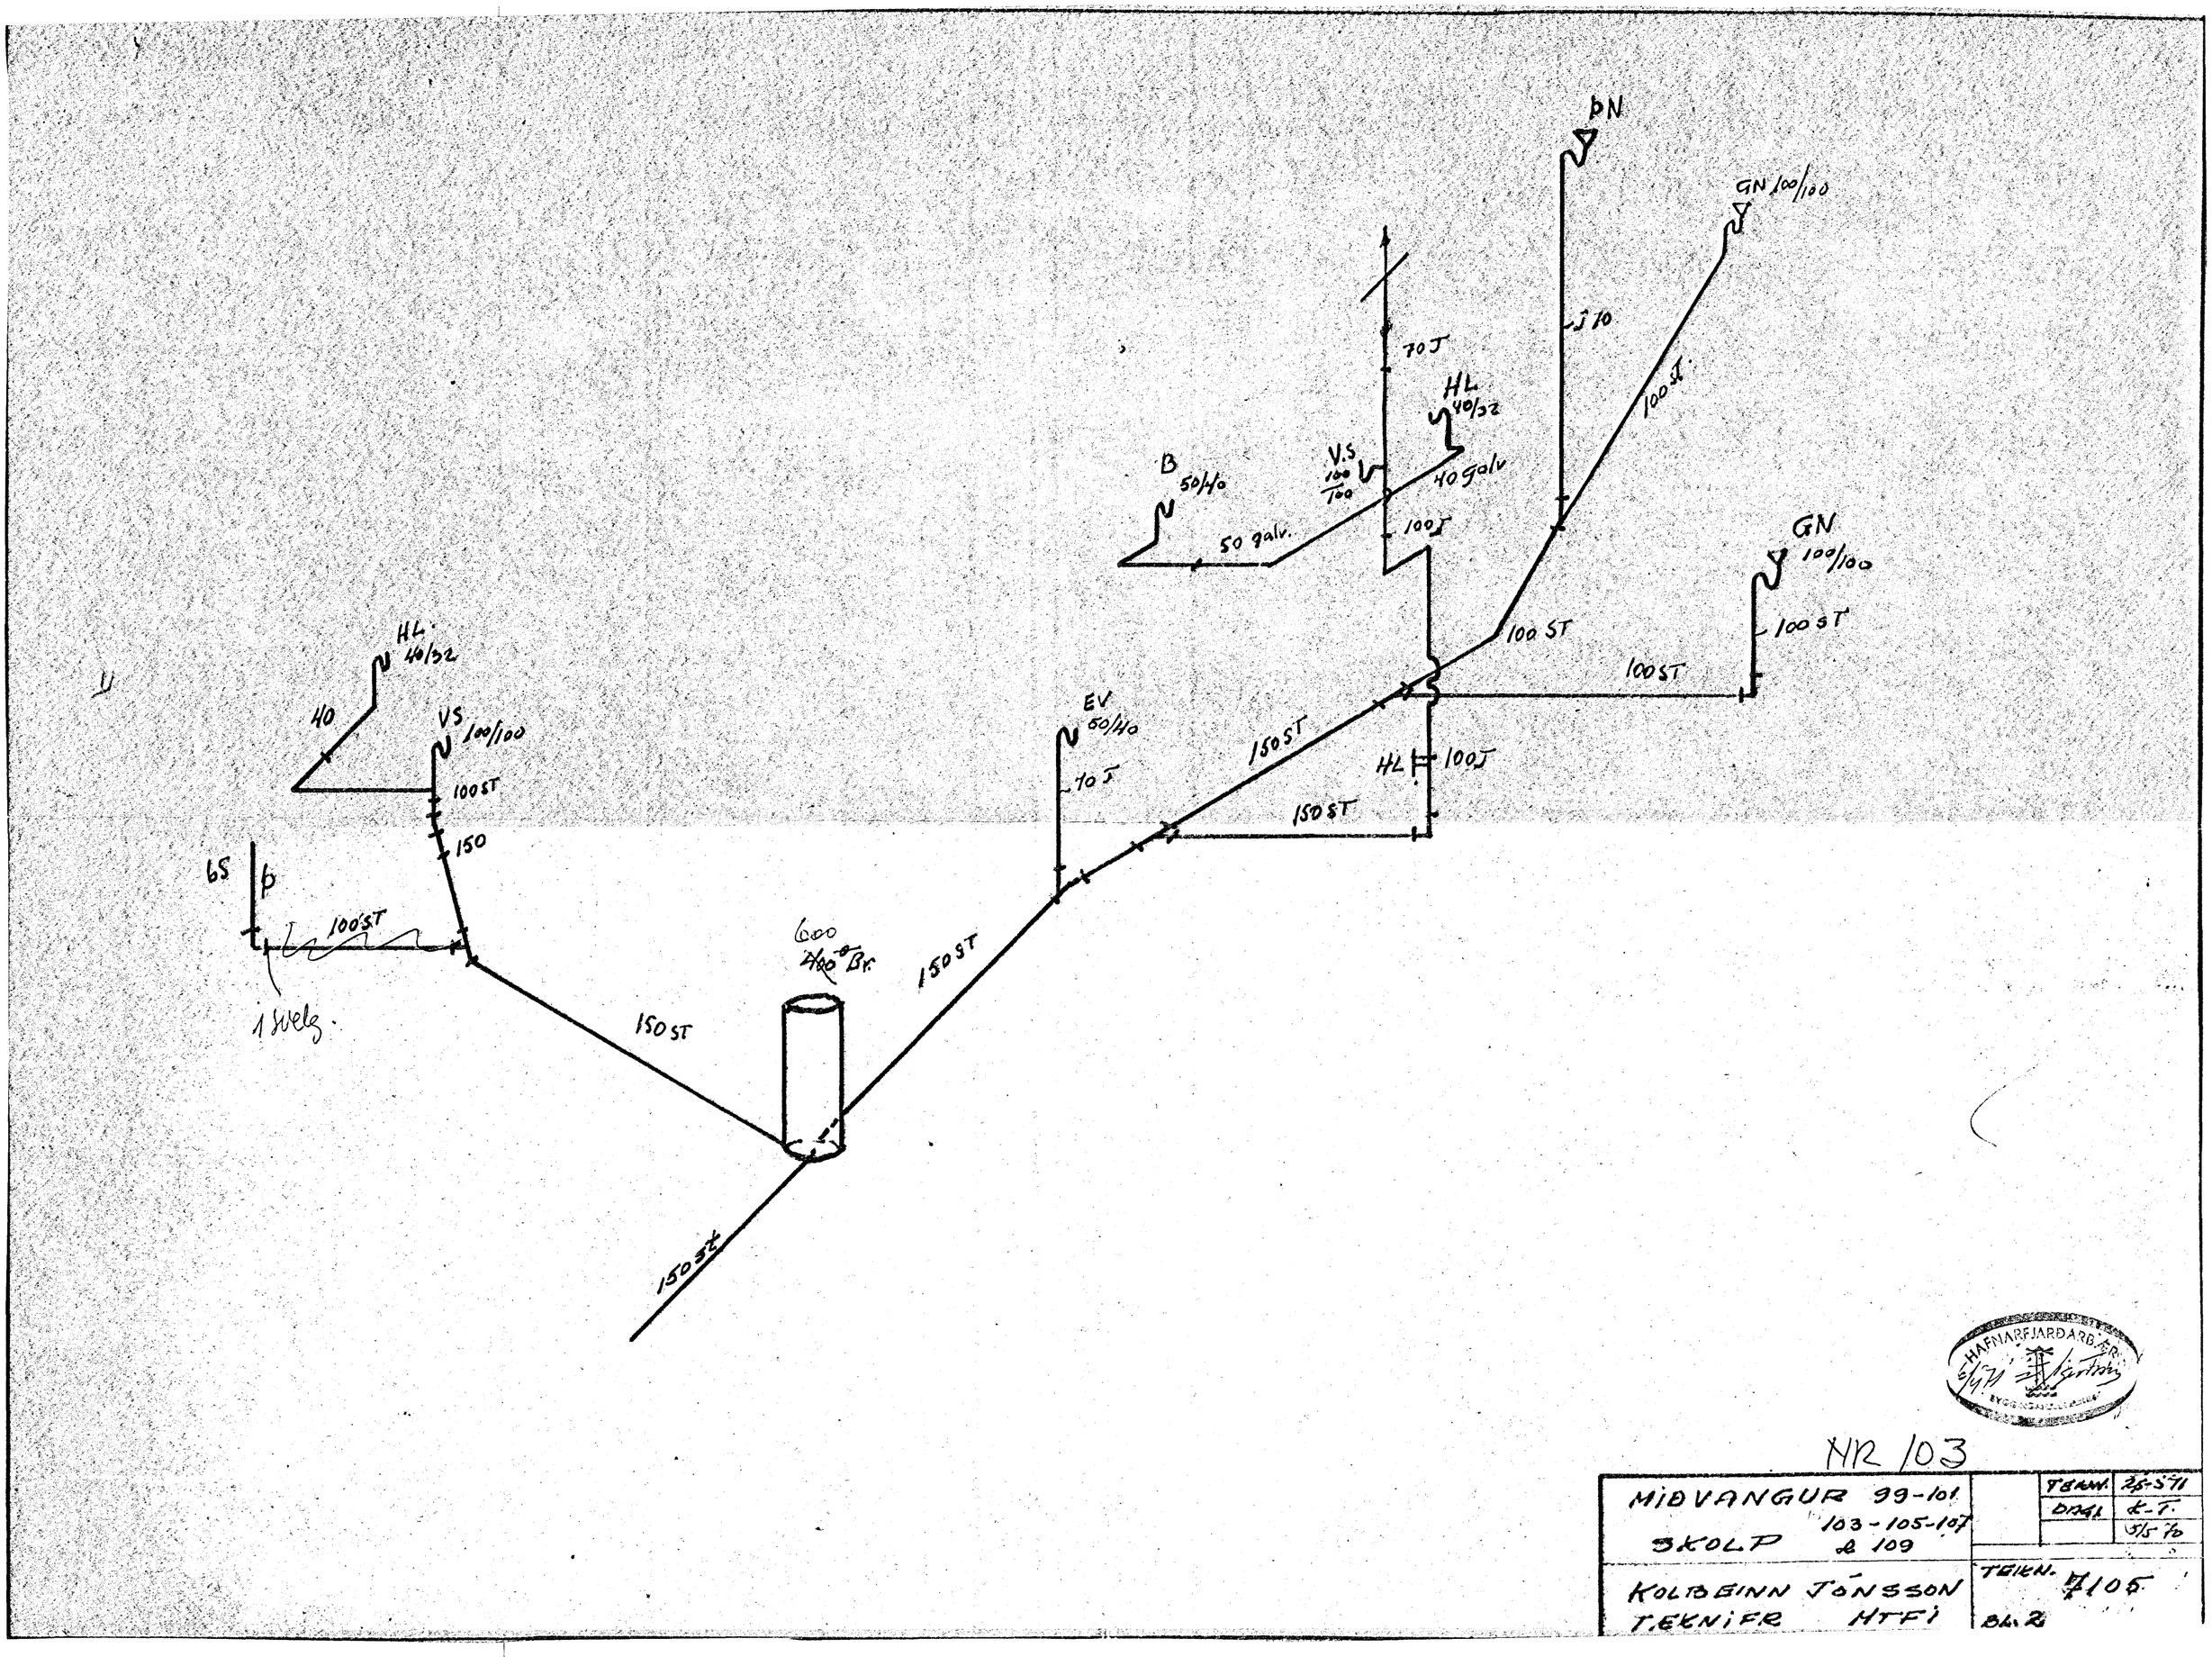

NR 103

MIÐVANGUR 99-101 103-105-107 SKOLP & 109		TEKN.	25-5-71
		DAGL.	K.T.
			5/5 70
KOLBEINN JÓNSSON TEKNIFR HTFI	TEKN. 7105 BL. 2		