



SKÝRINGAR.

- VS VATNSSALERNI
- HL HANDLAUG
- SB STEYPI BAÐ
- SV SKOLVASKUR
- GN GÓLFNIÐURFALL
- ÞV ÞVOTTAVÉL
- UV UPPÞVOTTAVÉL
- EV ELDHÚSVASKUR
- J STEYPUJARNSRÖR
- ST STEYPURÖR
- BR BRUNNUR (1cm)

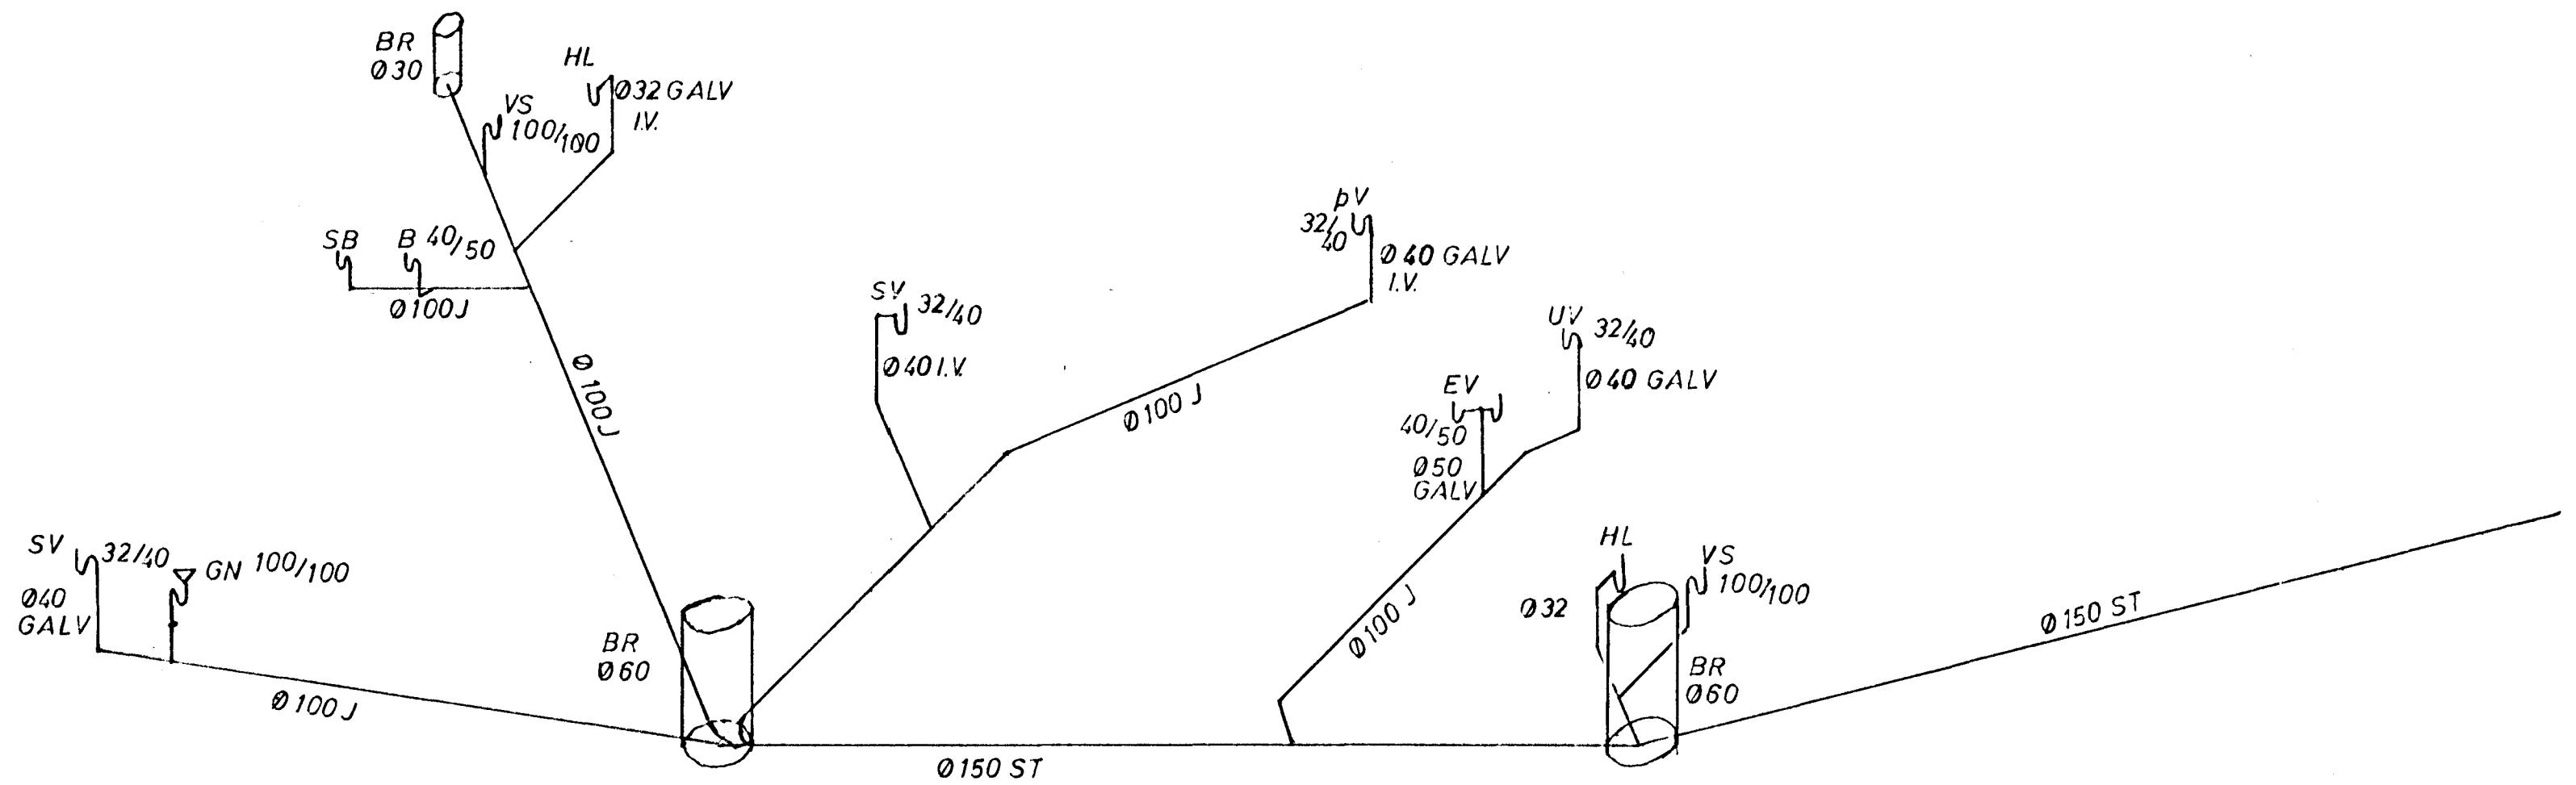

EFNI OG FRAGANGUR LAGNA SKAL VERA SKV. BYGGINGASAMÞYKKT HAFNARFJARÐAR OG REGLUGERÐ UM HOLRÆSI Í REYKJAVÍK

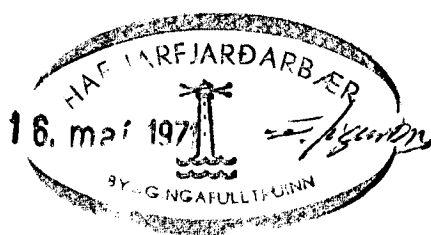

MIDVANGUR 104 HAFNARFIRÐI	M: 1:50	VERK 7013	TEIKNR 5
FRÁRENNSLI SLOGN KERFI	H: <i>Þ.B.</i>	V: <i>Þ.B.</i>	DAGS. DES '70
JÓHANN GUNNAR BERGÞÓRSSON VERKFR. MVFI KÖLDUKINN 9	BR.		