



Samþykkt á fundi bygginga-
nefndar þ. 14/10 1970
BYGGINGARITVÖRNI
I HAFNARFEDI
E. Sigurðsson


KV07
Kynslíklafi verði eldurinn.
Gengið þá opnu eldstöð í
samráði við slökkviliðstjóra

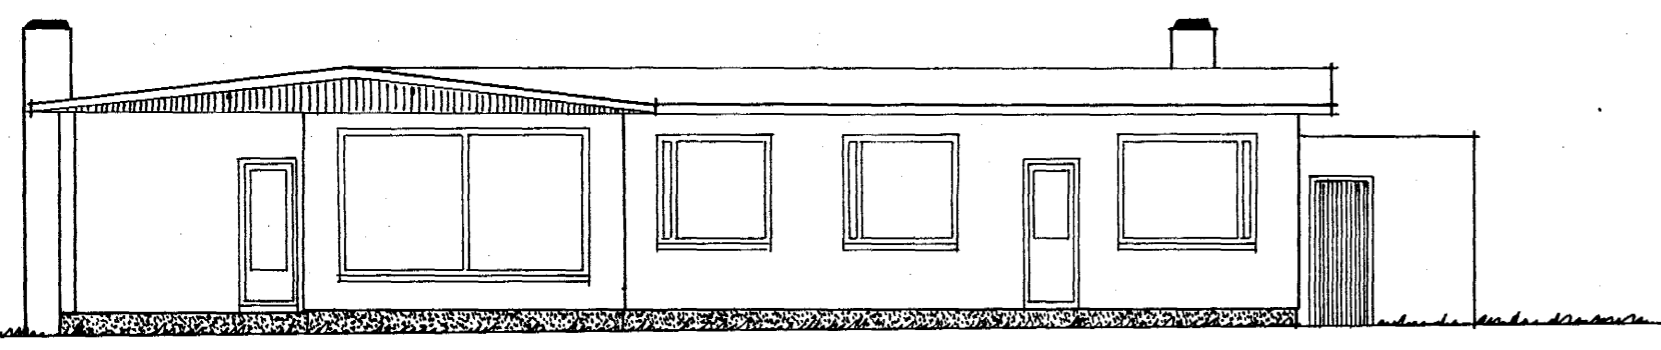

SÚÐUR

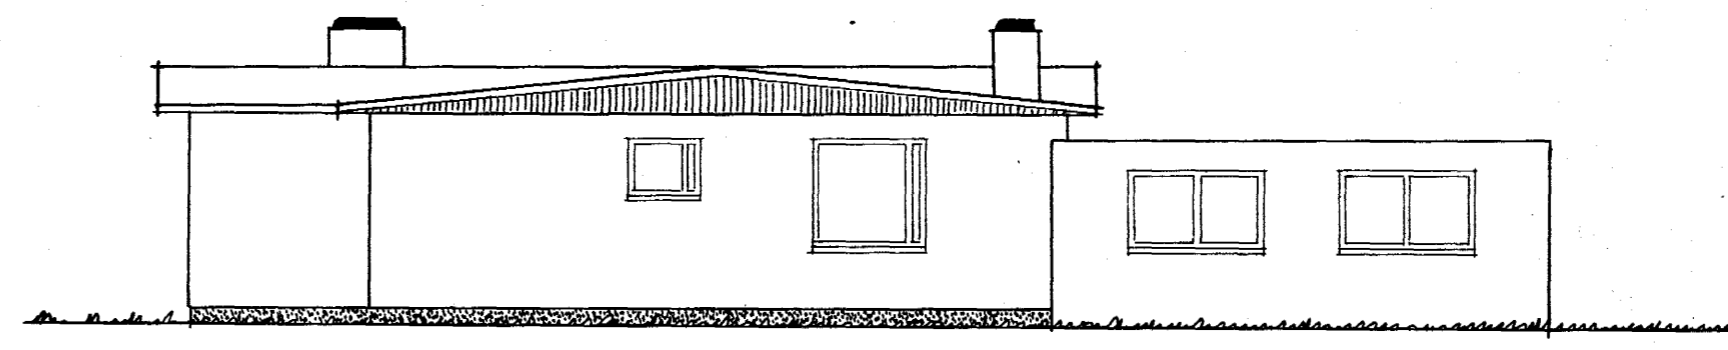


AUSTUR

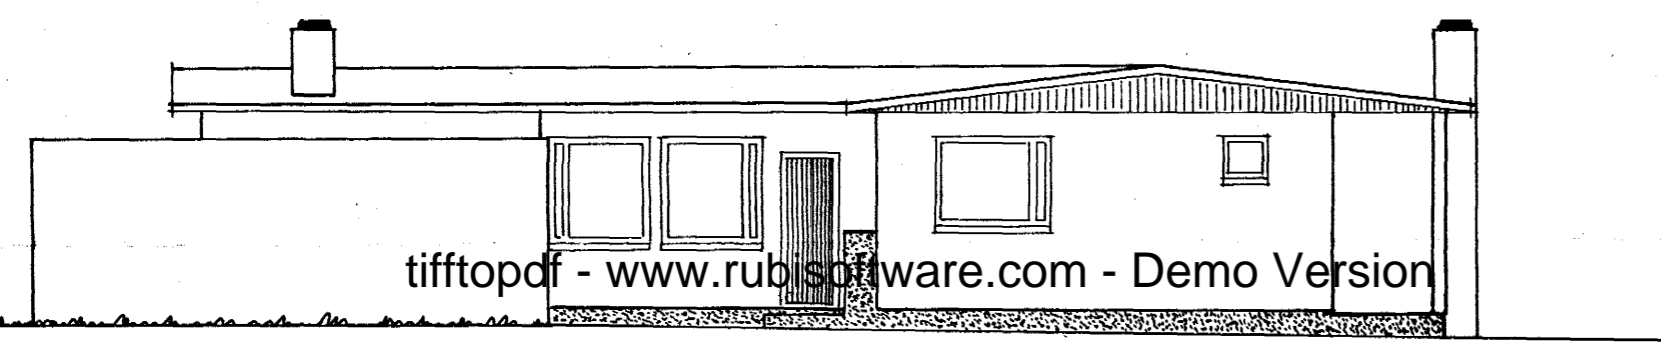


tifftopdf - www.rubissoftware.com - Demo Version


NORÐUR

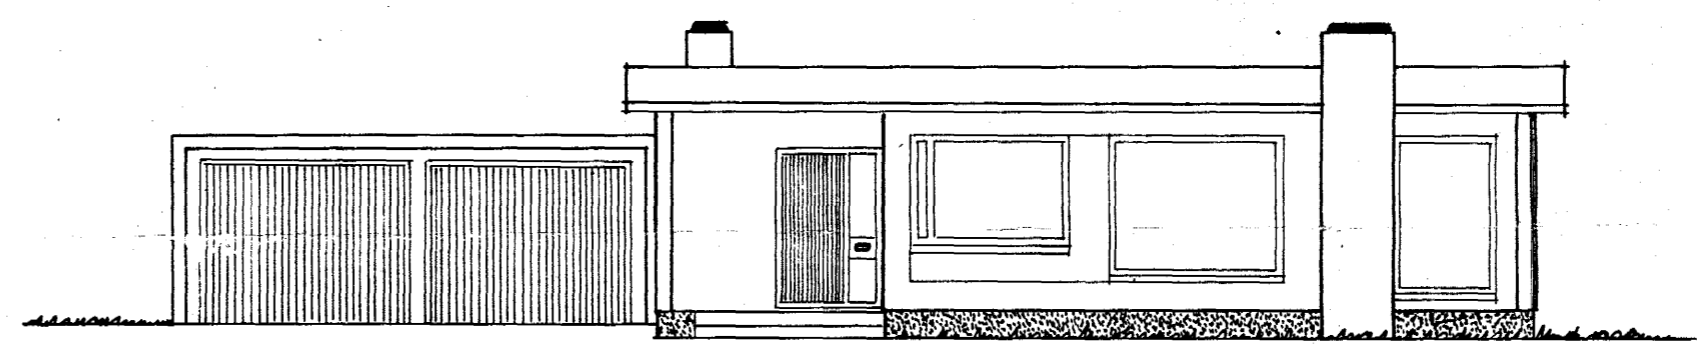

VESTUR

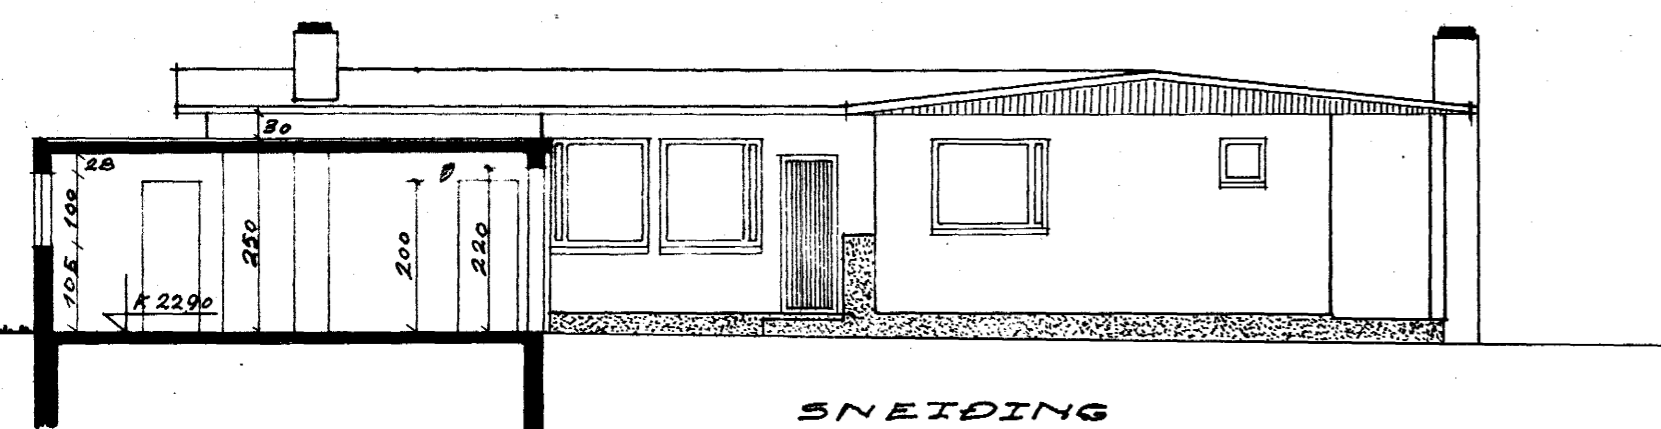

SNEIÐING

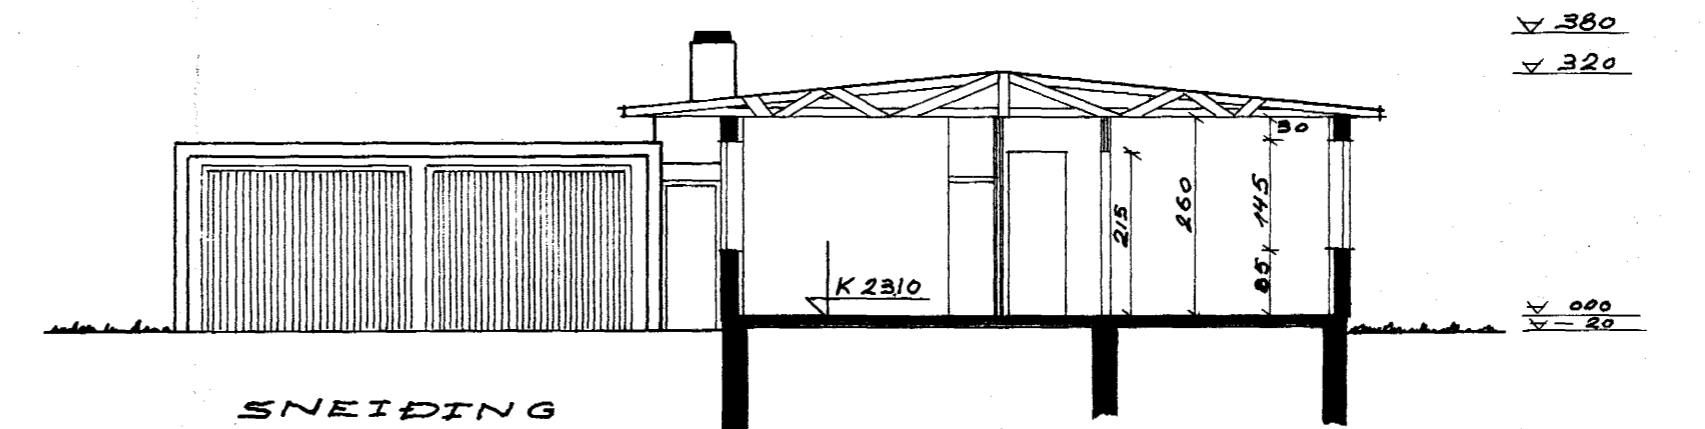

SNEIÐING

▽ 380
▽ 320

K 000
K 20

BLAÐ I

MÍÐVANGUR 10

ÚTLIT OG
SNEIÐINGAR
MÁL 1:100

Stærðskildar í okt. 1970
E. Sigurðsson/
Svarar/Þórhannsson