


STÆRD  
 LÖÐ 736 m<sup>2</sup>  
 HÚS 151,8 m<sup>2</sup>  
 BILG. 47,43 m<sup>2</sup>

Samþykkt á fundi bygginga-  
nefndar þ. 14.10.1970  
 BYGGINGAFLUTUNN  
 I HAFNARHRODI  
 F. Jónsson

KUÐD  
 Kynniþlefi vart eldvarium.  
 Gengið vart frá opnu eld-  
skæði, samræmt við  
slökkið í botni.

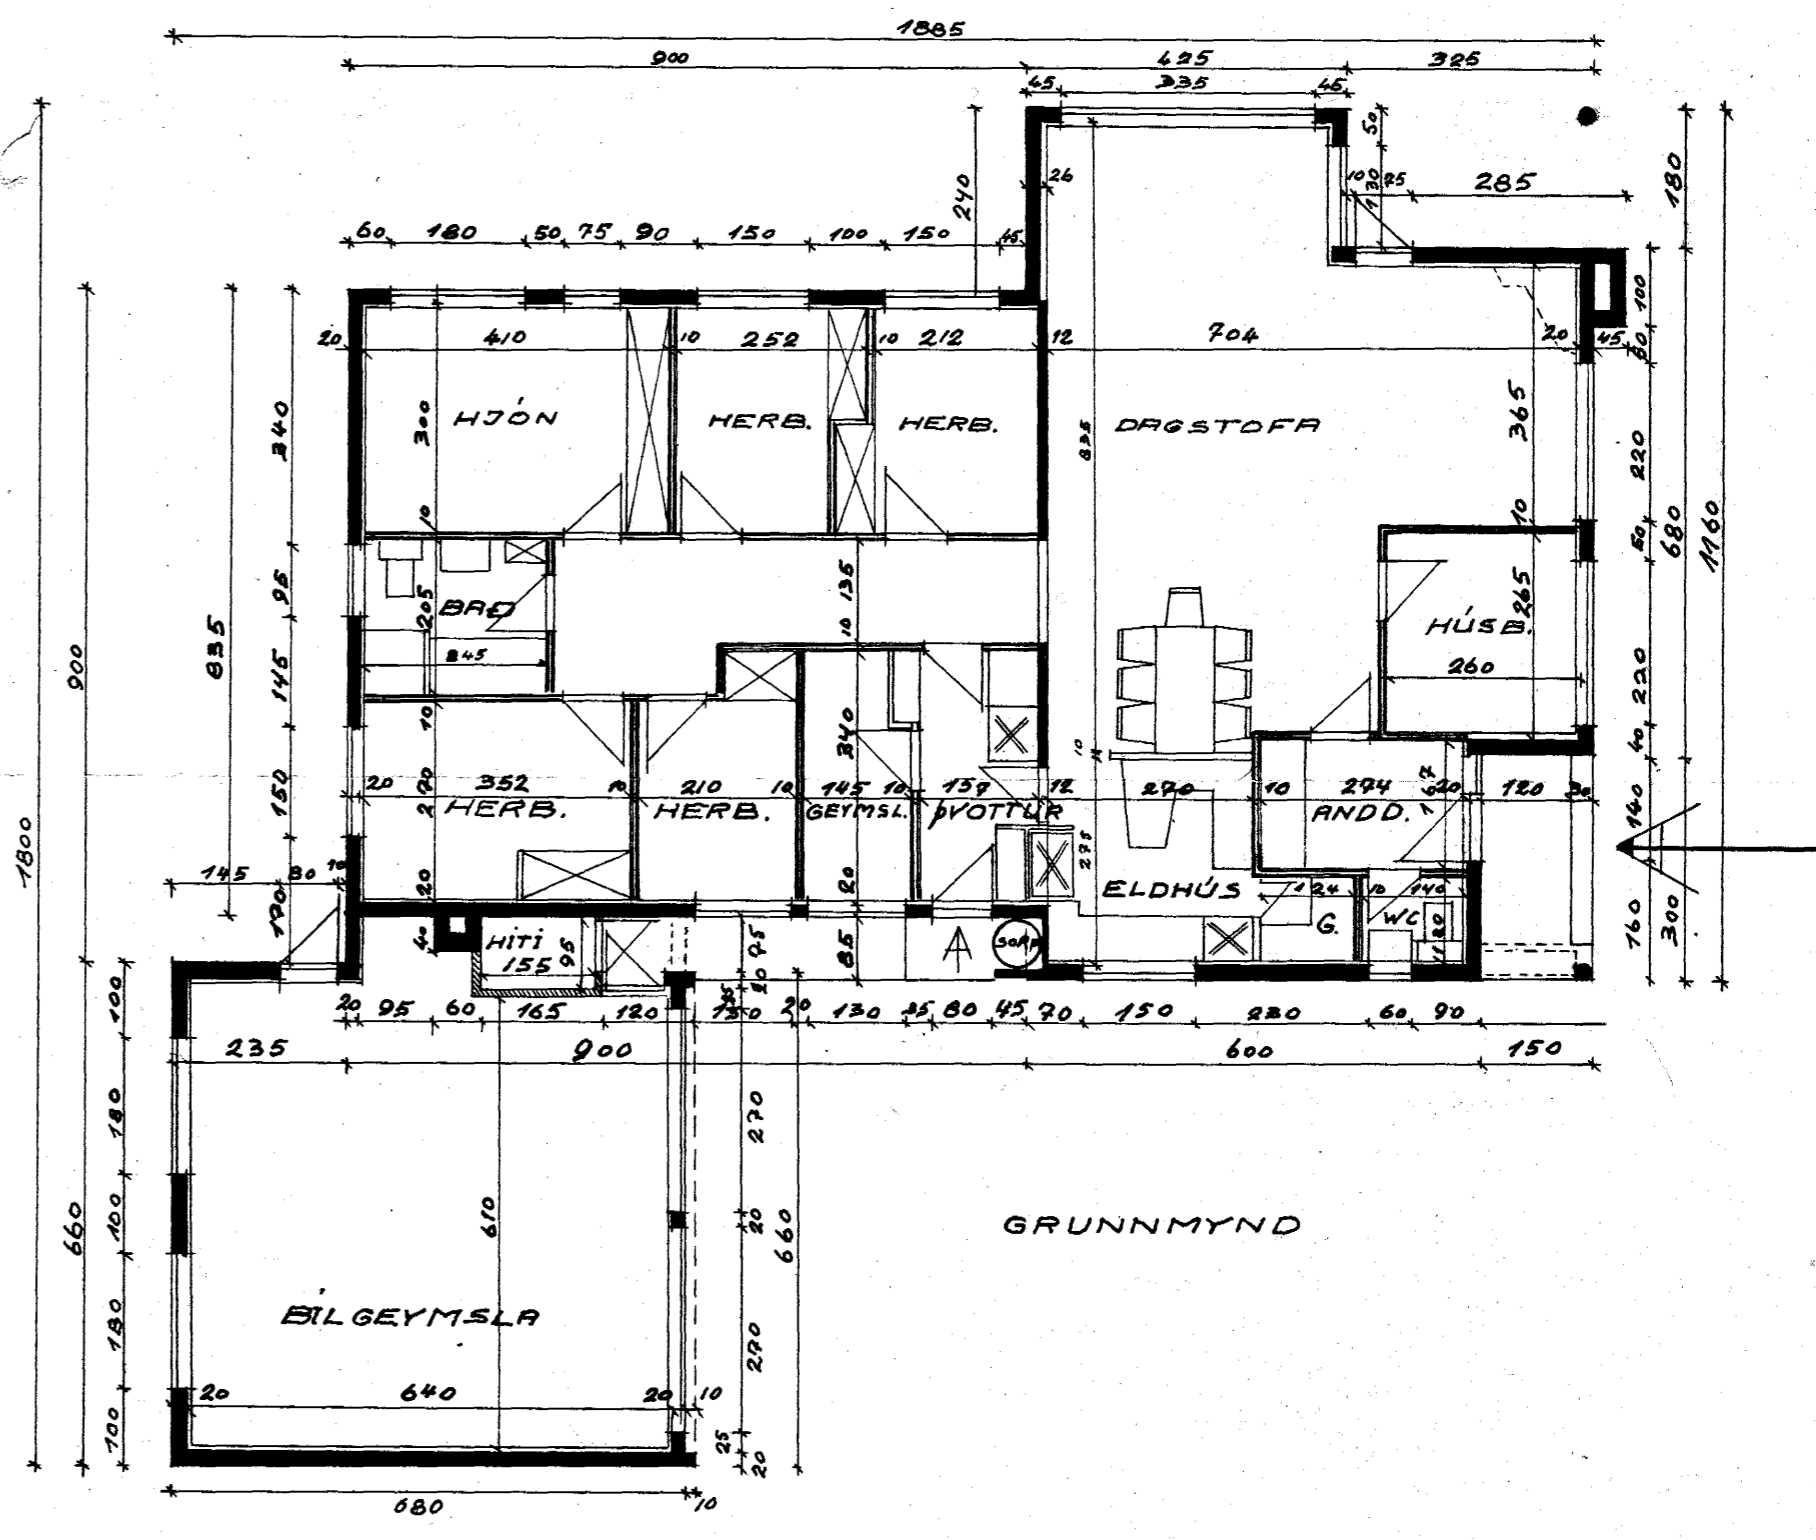

BLAÐ II

MÍÐVANGUR 104

GRUNNMYND MÁL 1:100

AFSTÖÐUMYND MÁL 1:200

Hafnarhrodi 2. okt. 1970  
 F. Jónsson  
 Avaral Jóhannsson