




AFSTÖÐUMYND 1:500

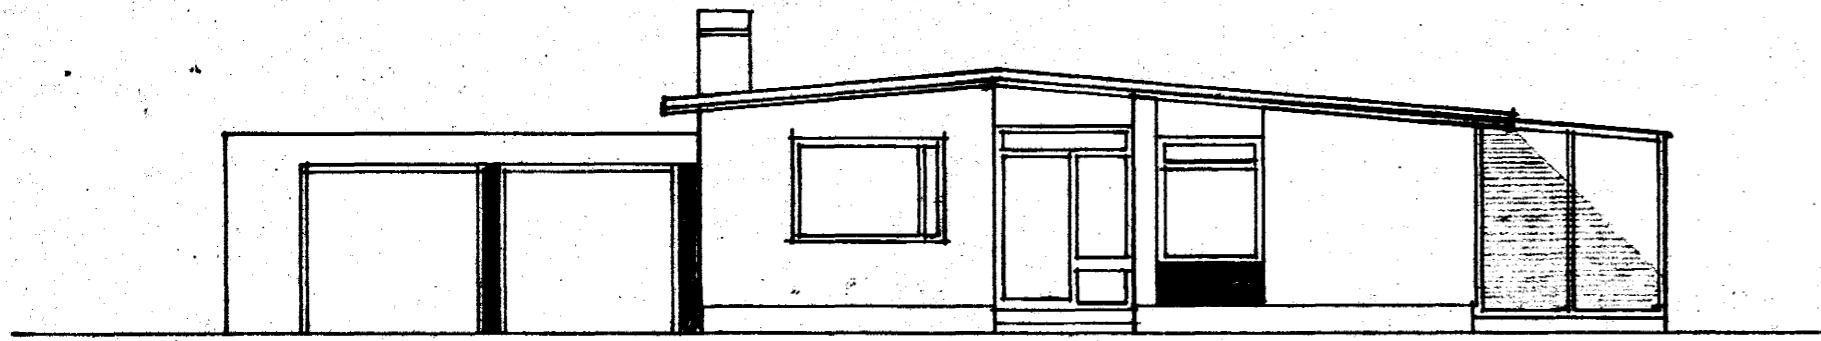




VESTUR

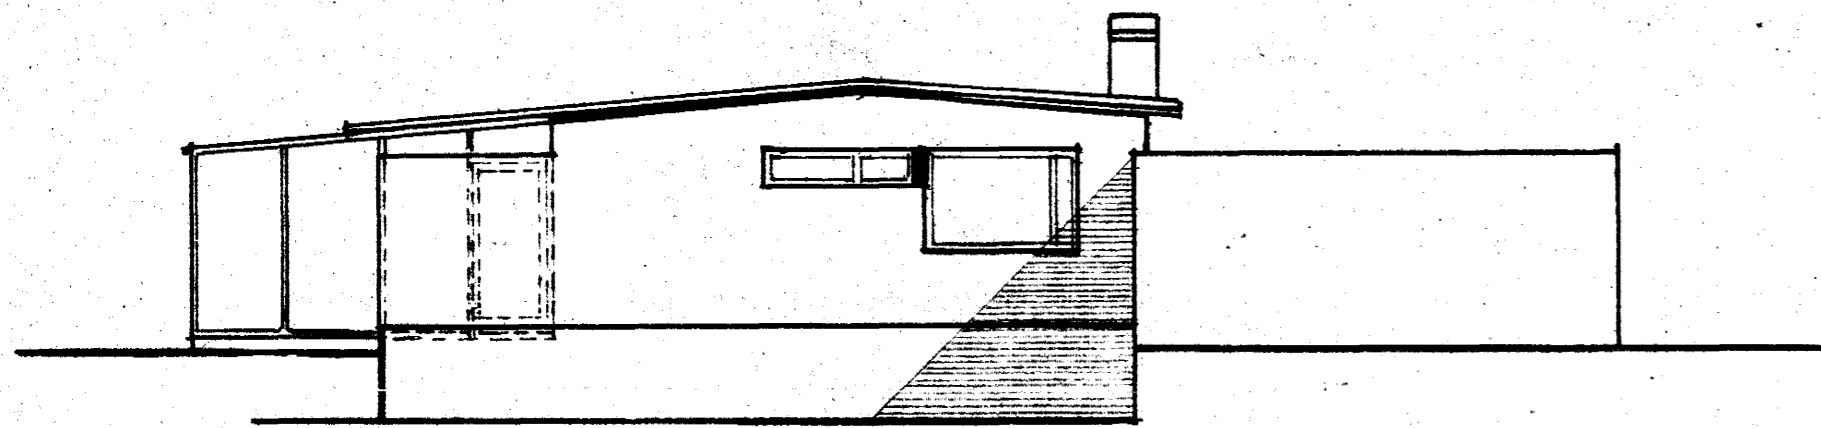


AUSTUR

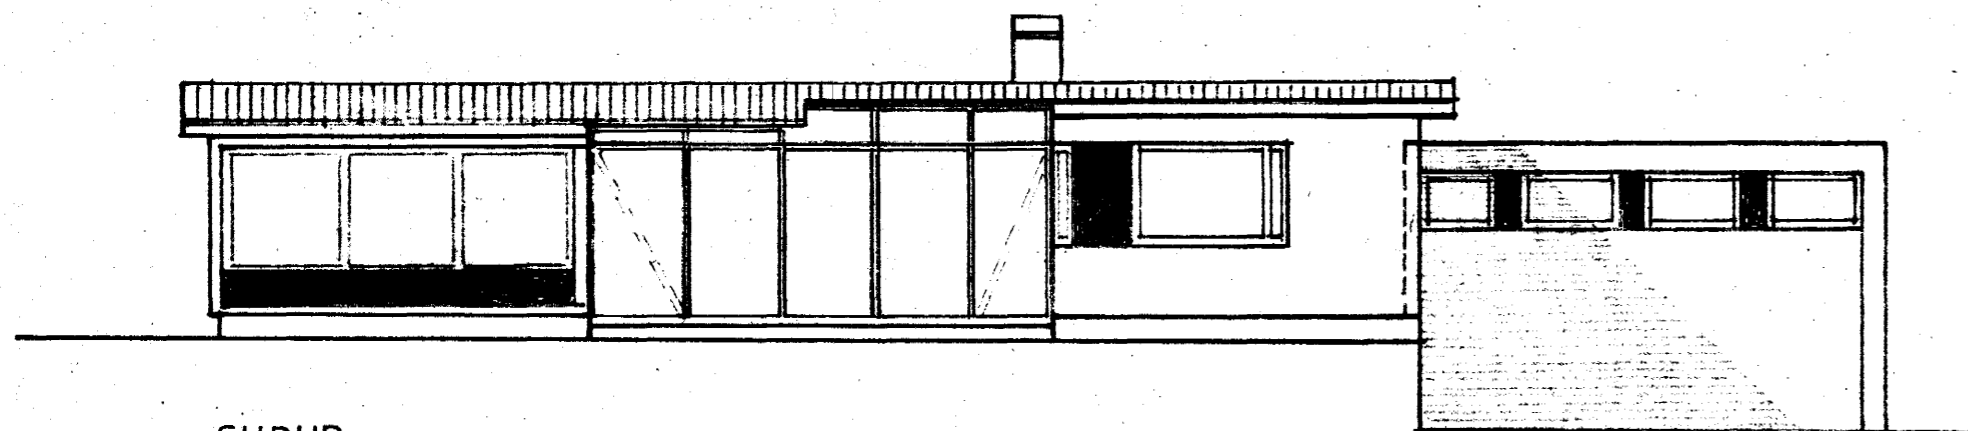


SUÐUR

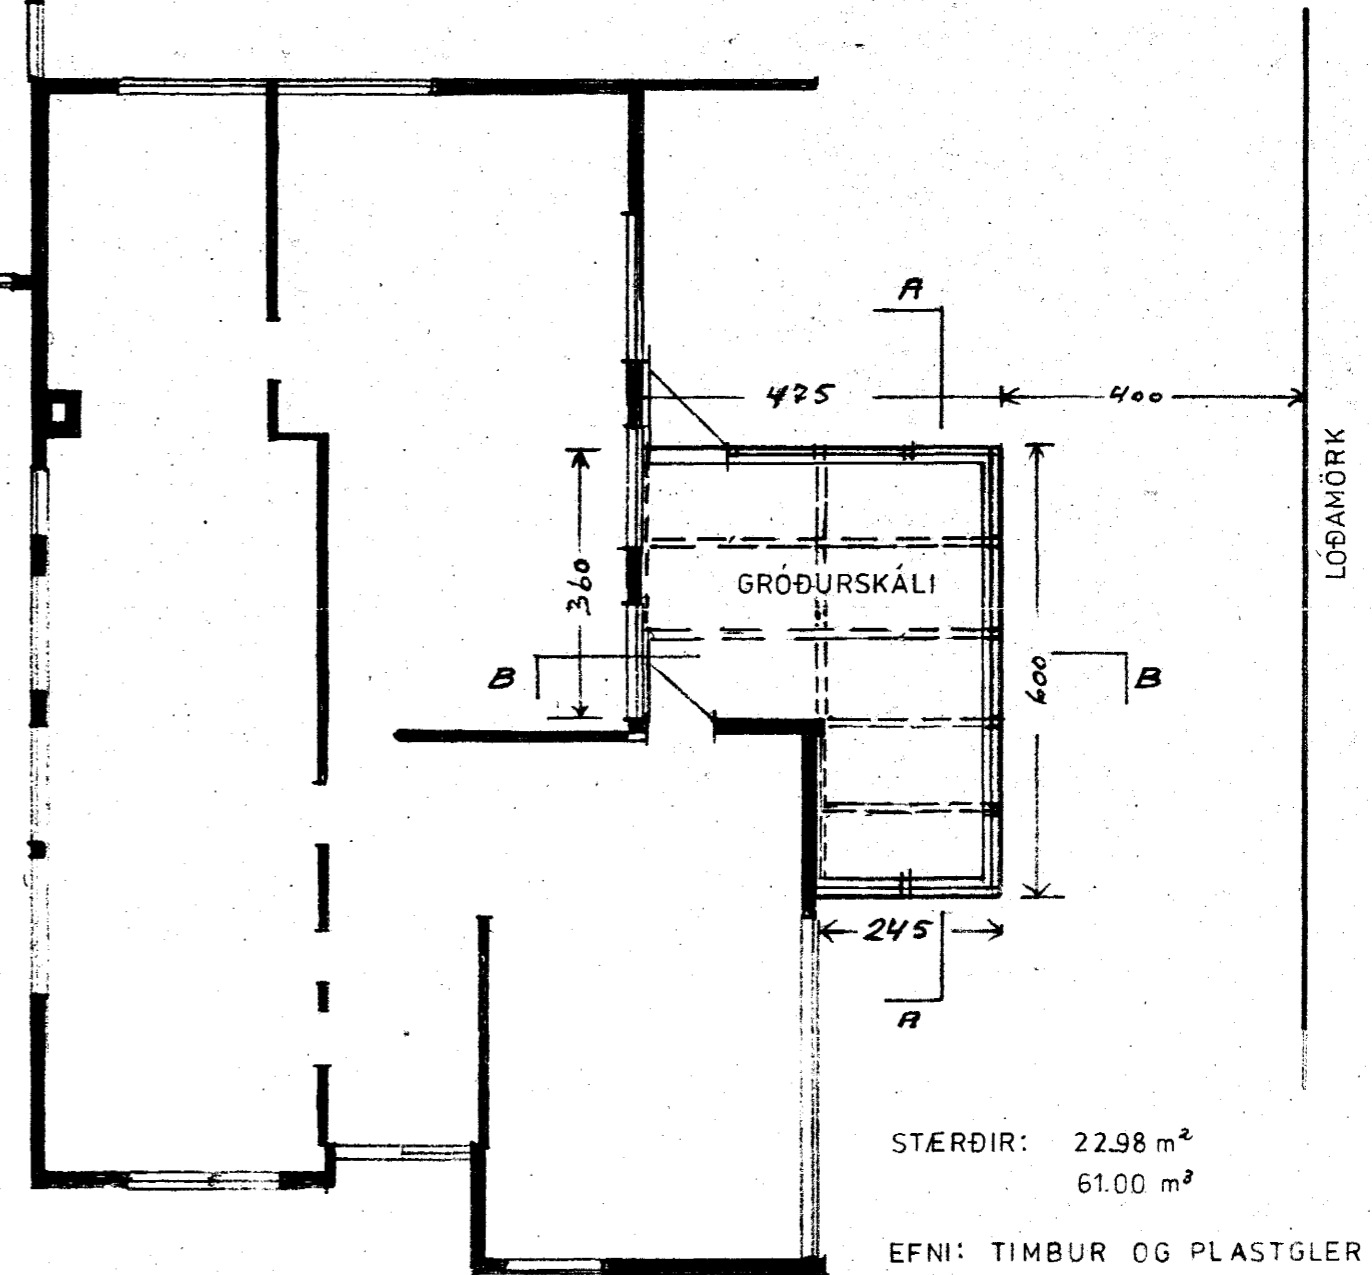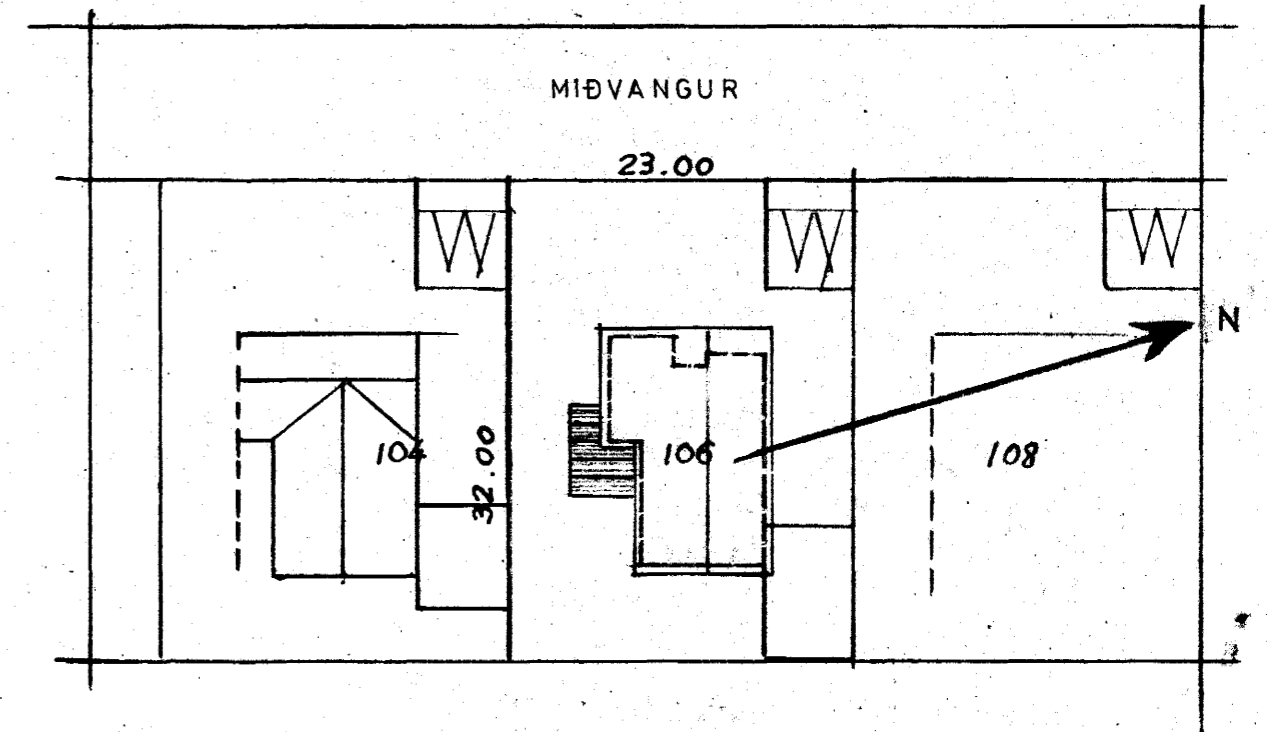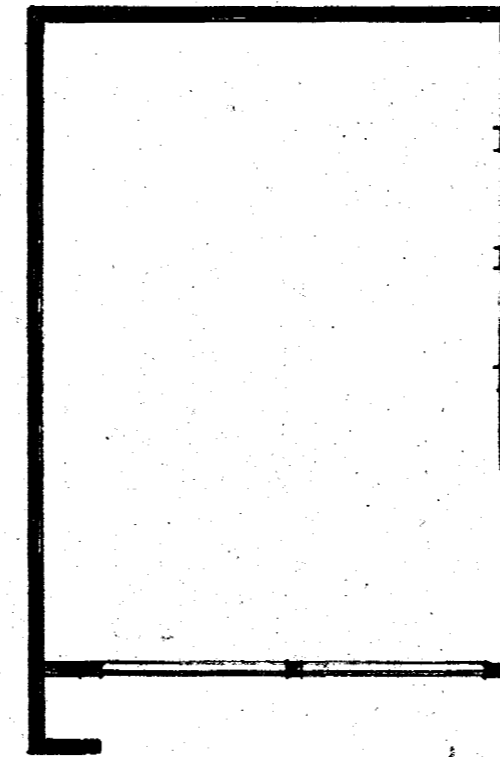

GRUNNMYND M-1:100

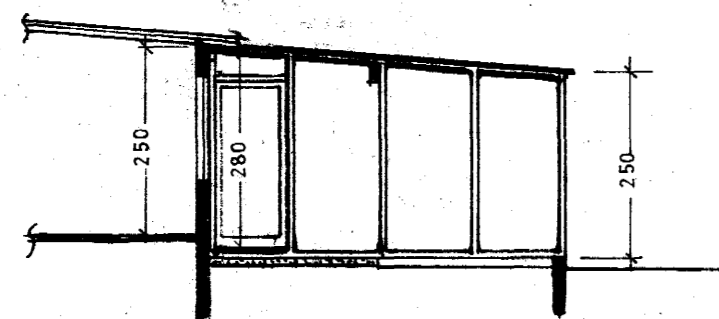

SNIÐ B-B

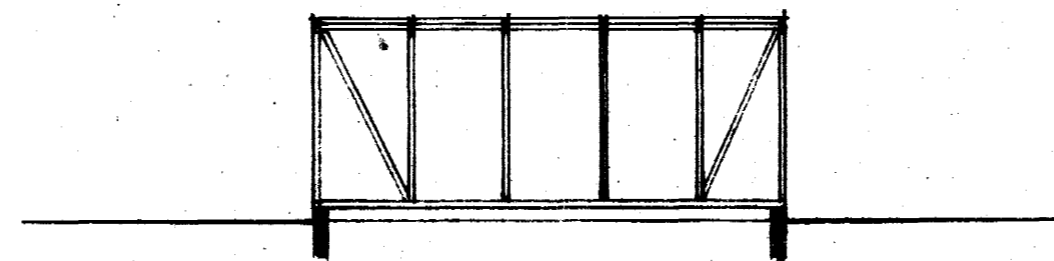

SNIÐ A-A

Sambúi & lund byggisge-
nefndar p. 18.14.1984
BYGGINGAÞULLTRÖRN
Í HAFNARFIRÐI
S. Sigurdson

6180-1060 03

MIÐVANGUR 106	HAFNARFIRÐI
GRÓÐURSKÁLI	MKV. 1:100, 1:500
GRUNNMYND SNIÐ OG AFSTÖÐUMYND	83
	BLAÐ 1
	APRÍL 1984
<i>Steinar Jóhannsson</i>	
<i>Steinbjörg Sigurðsson FTEI</i>	