






# MIDVANGUR 106

HAFNARFIRÐI

Samþykkt á fundi bygginga-  
nefndar þ. 2/9 1970

BYGGINGAFULLTRÚINN  
Í HAFNARFIRÐI  
*Sigurður Guðmóðsson*

*Handtekið er á eiginm.*

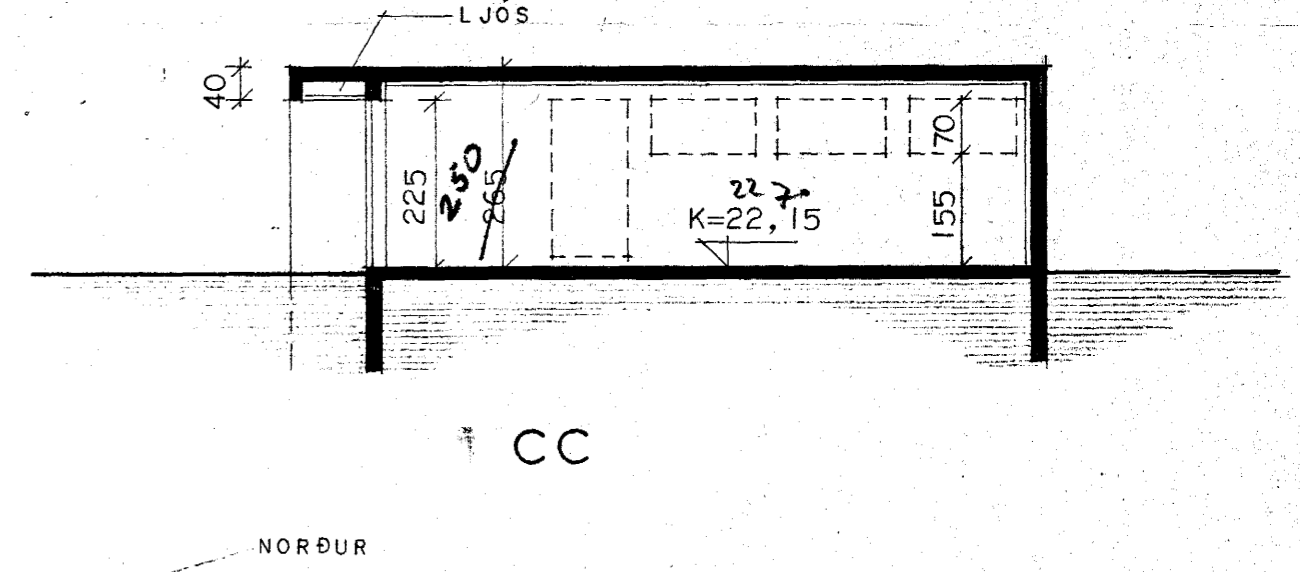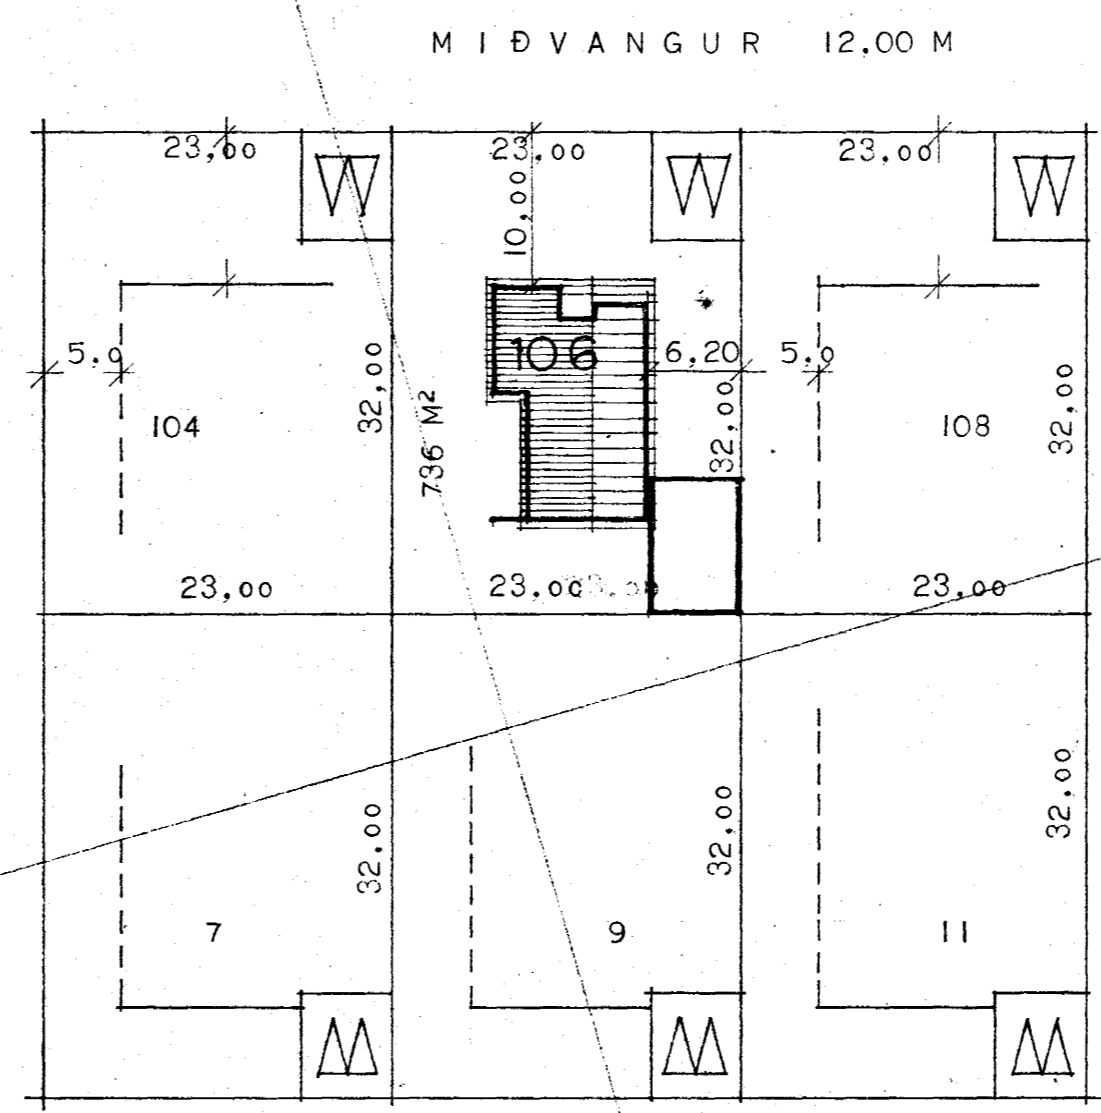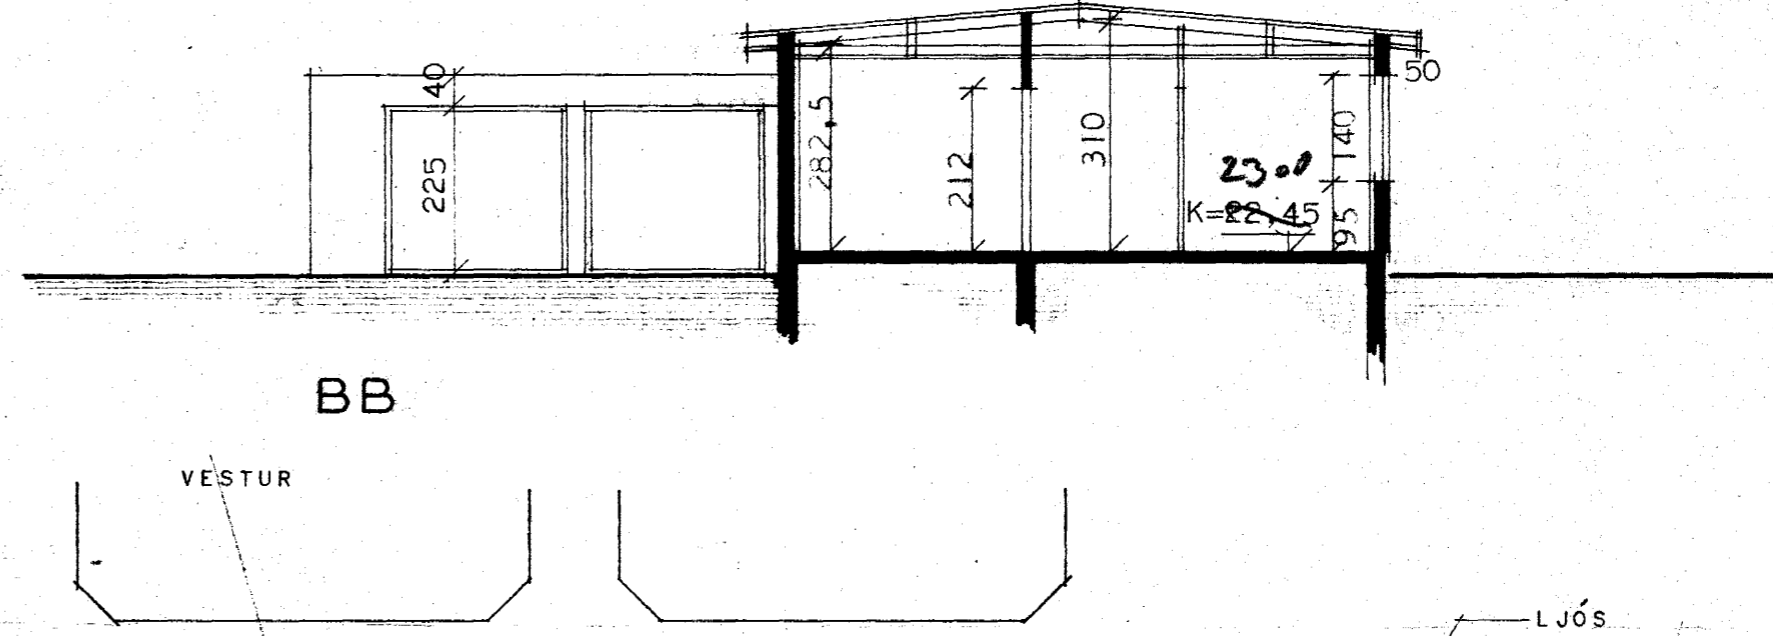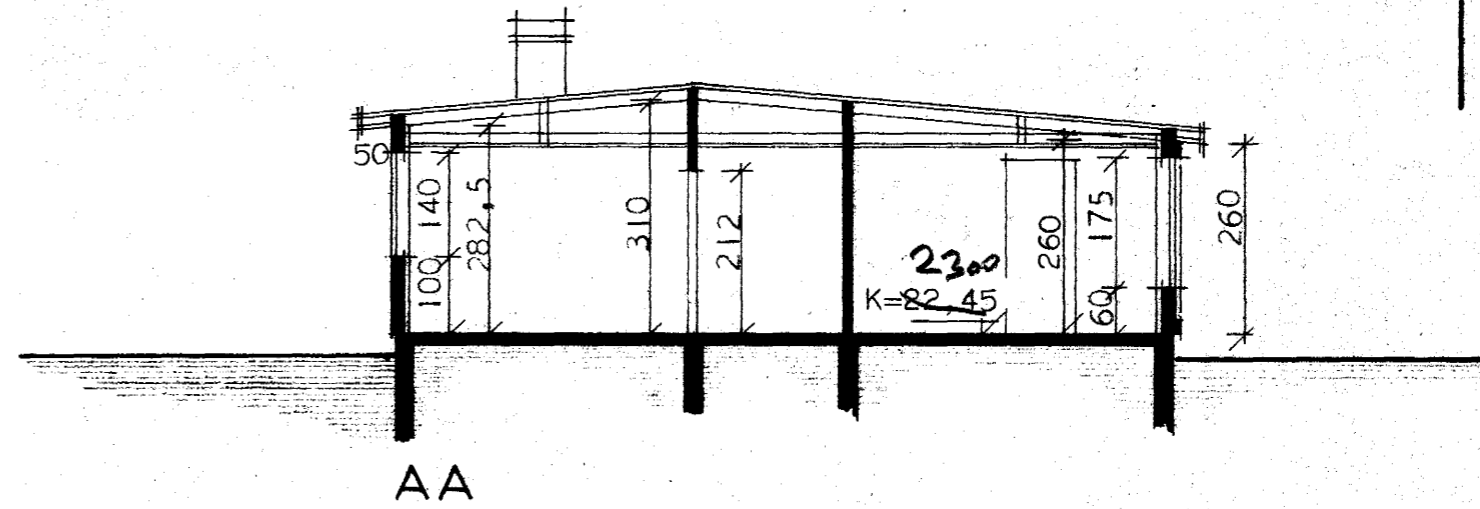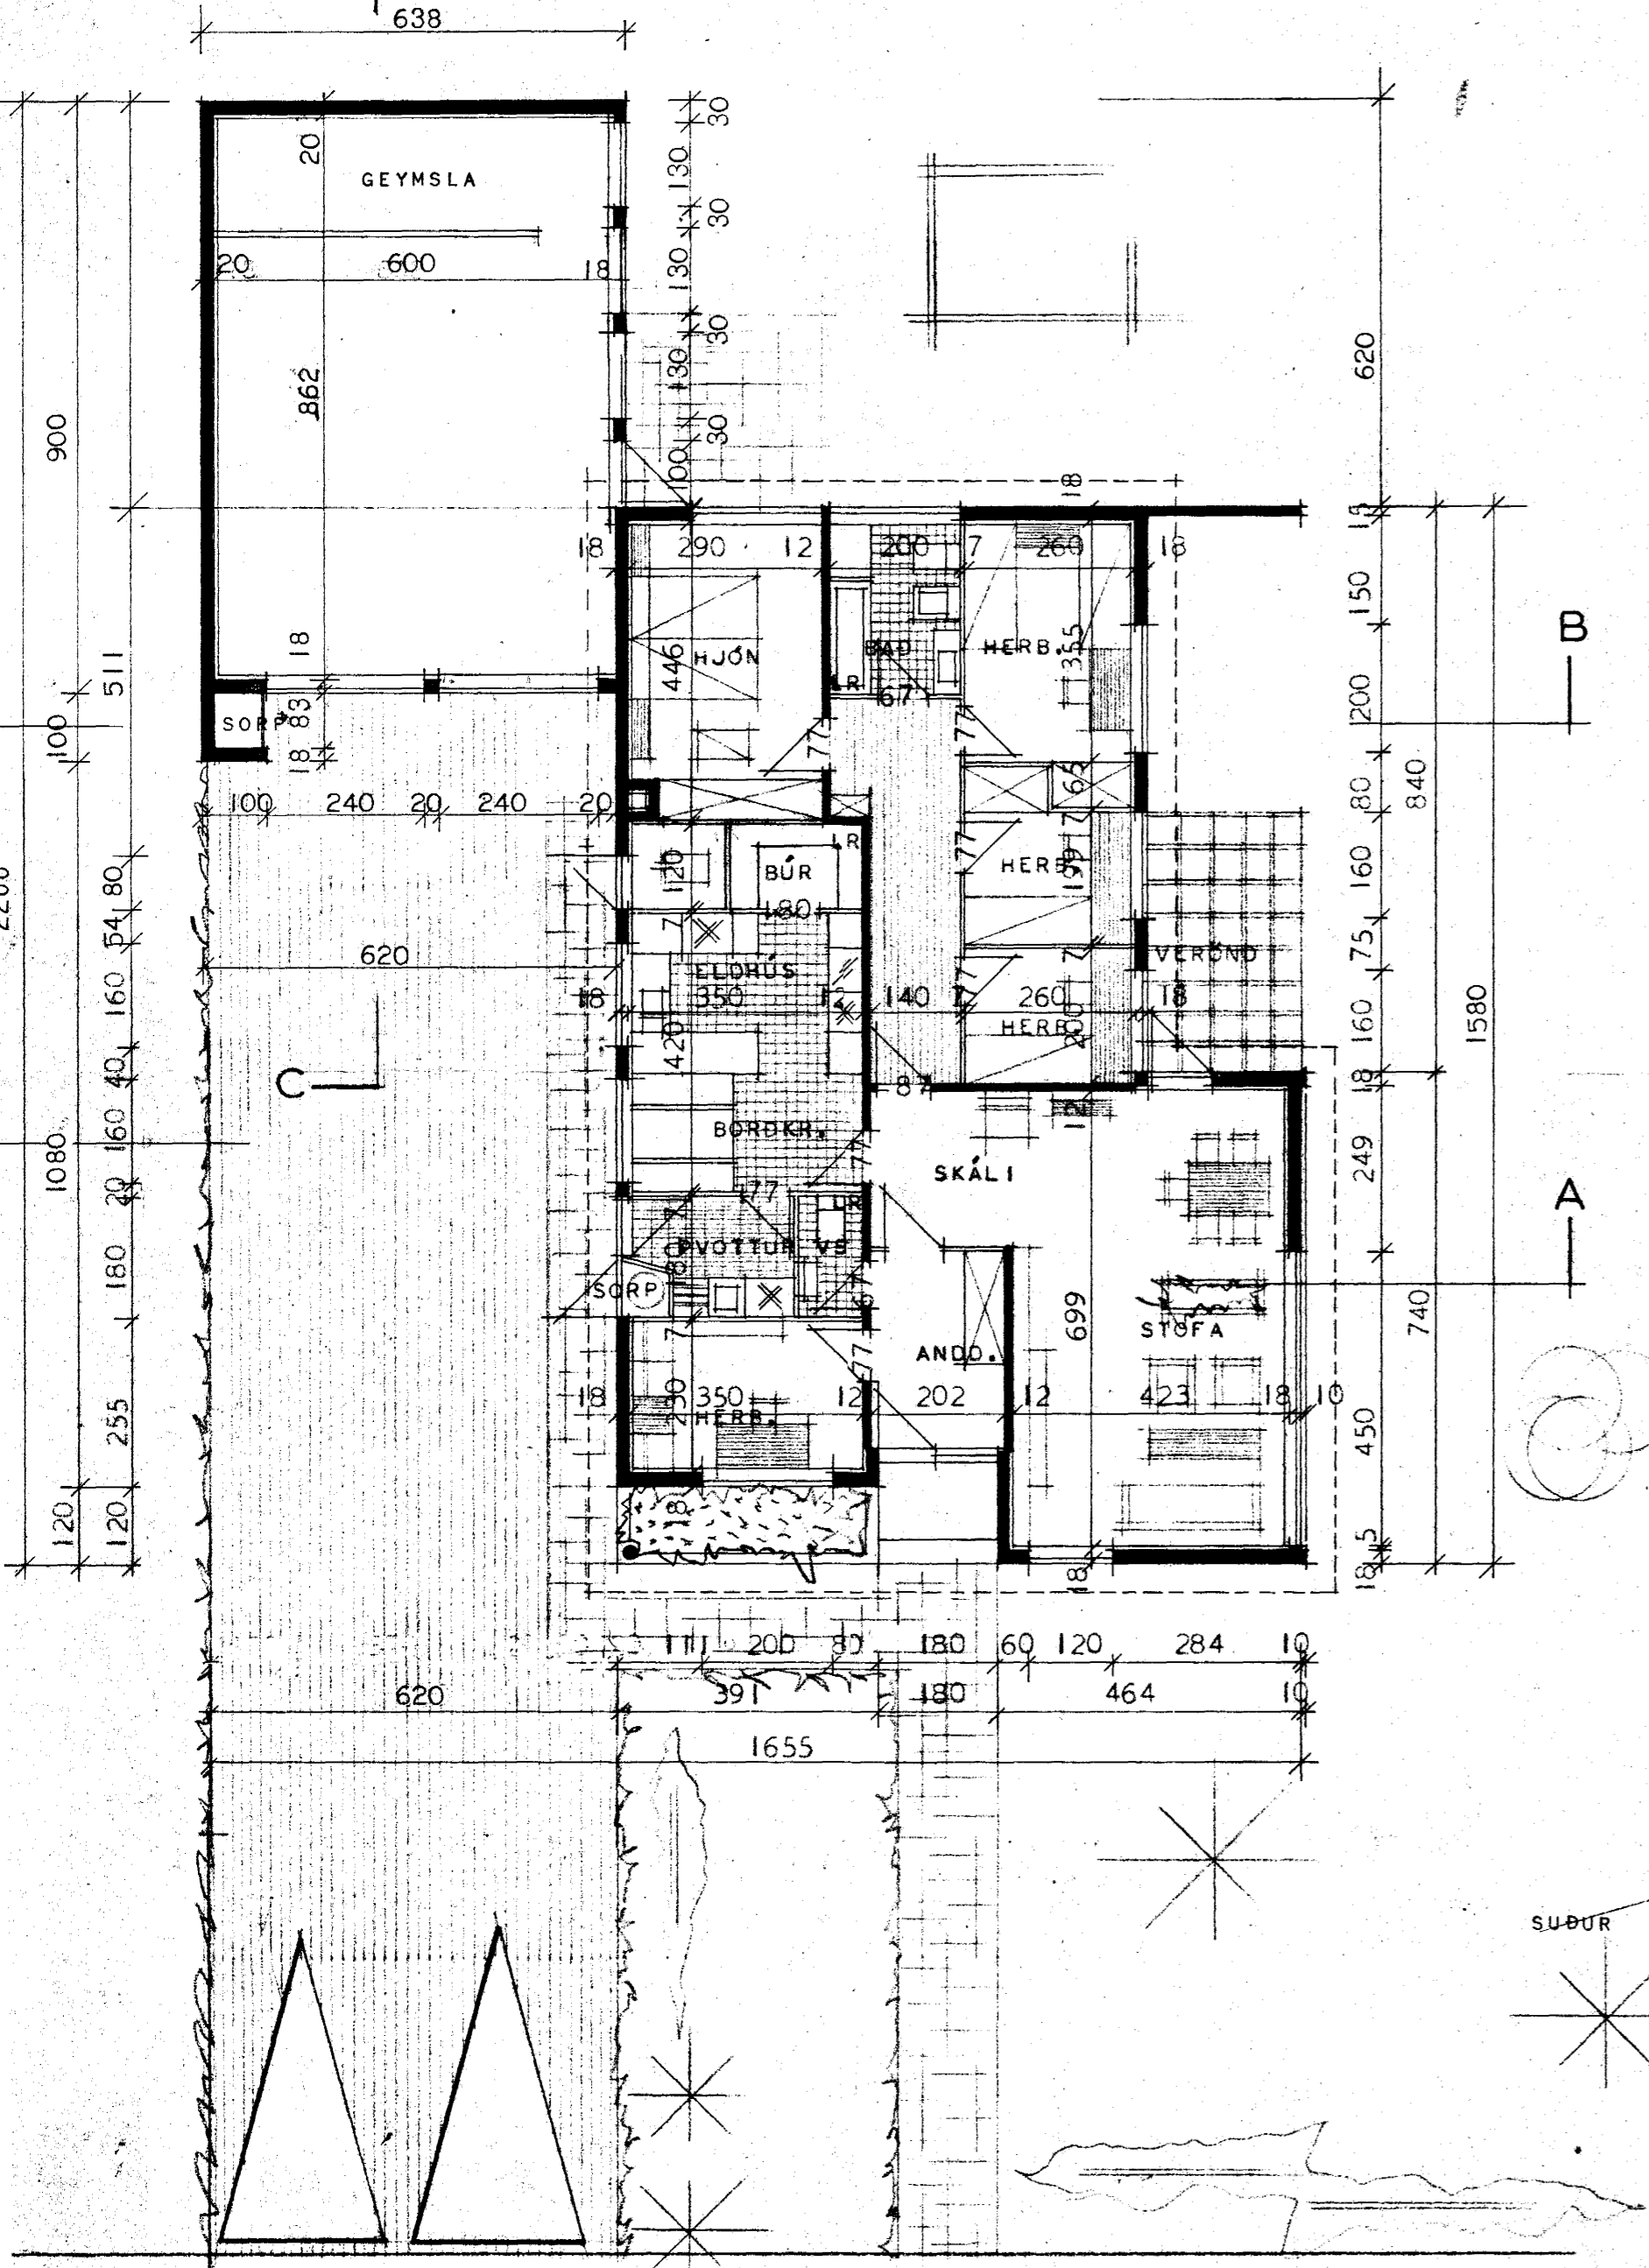

BRÚTTÓFLATARMÁL HÚSS 136,00 M<sup>2</sup>  
NETTÓFLATARMÁL HÚSS 120,00 M<sup>2</sup>  
BÍLGEYMSLA BRÚTTÓ 49,00 M<sup>2</sup>

PRÚÐVANGUR  
AFSTÖÐUMYND MÁL 1:500

HÚSNÆÐISMÁLSTOFNUN RÍKISINS	
GRUNNMYND OG SNÆÐ- INGAR MÁL 1:100	EINBYLISHÚS
AFSTÖÐUMYND MÁL 1:100	VERK
	<b>83</b> BREYTT
	BLAD NR 1
	ÁGÚST 1970

*Sigurður Guðmóðsson*