



MIÐVANGUR 106

HAFNARFIRÐI

JARÉKÓTI = 22,85

ÚT Í HRAUN

PN70 21,70

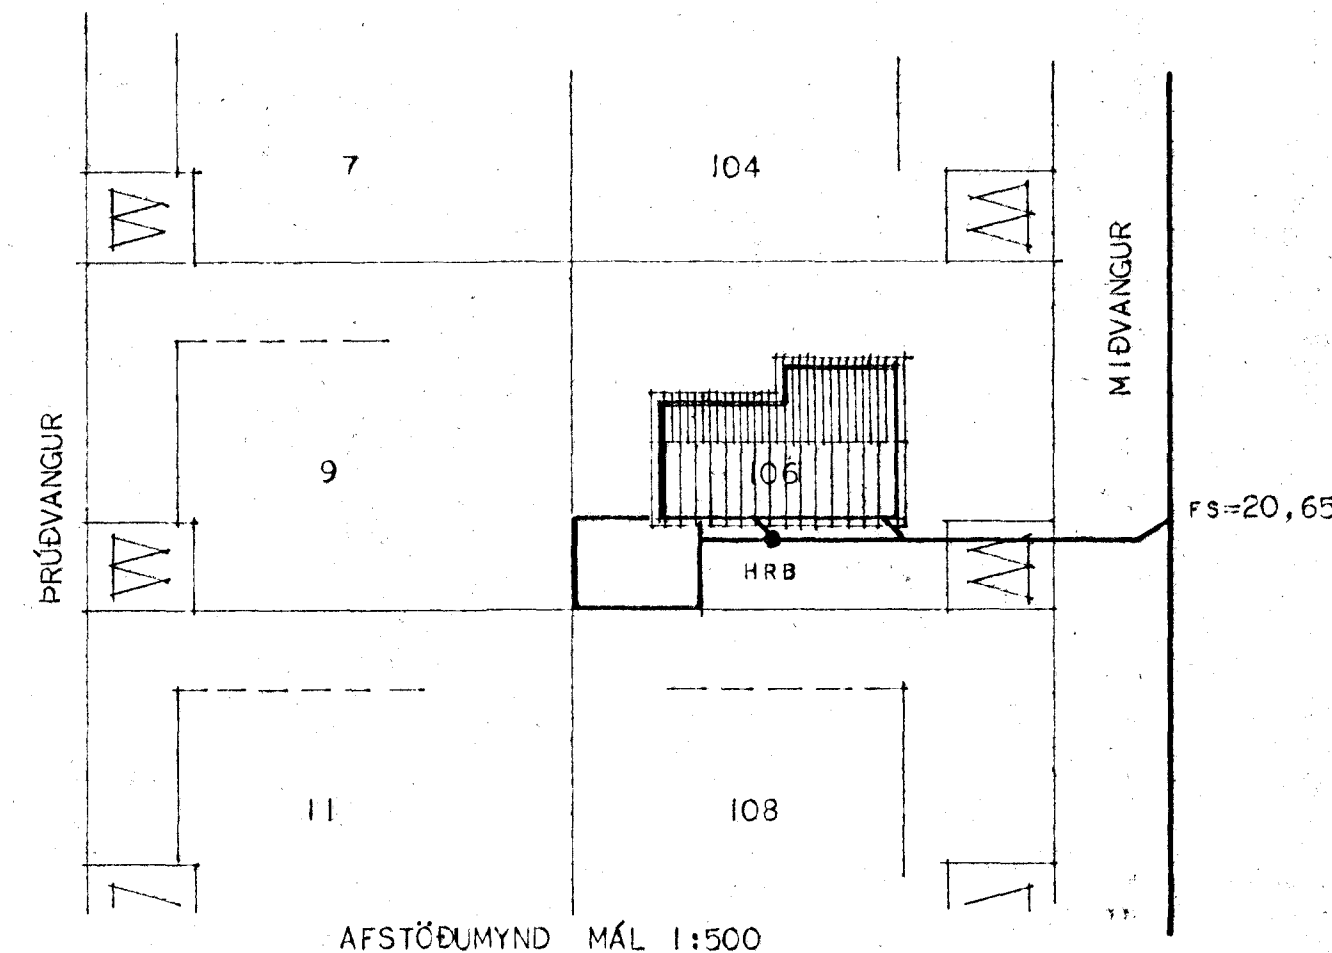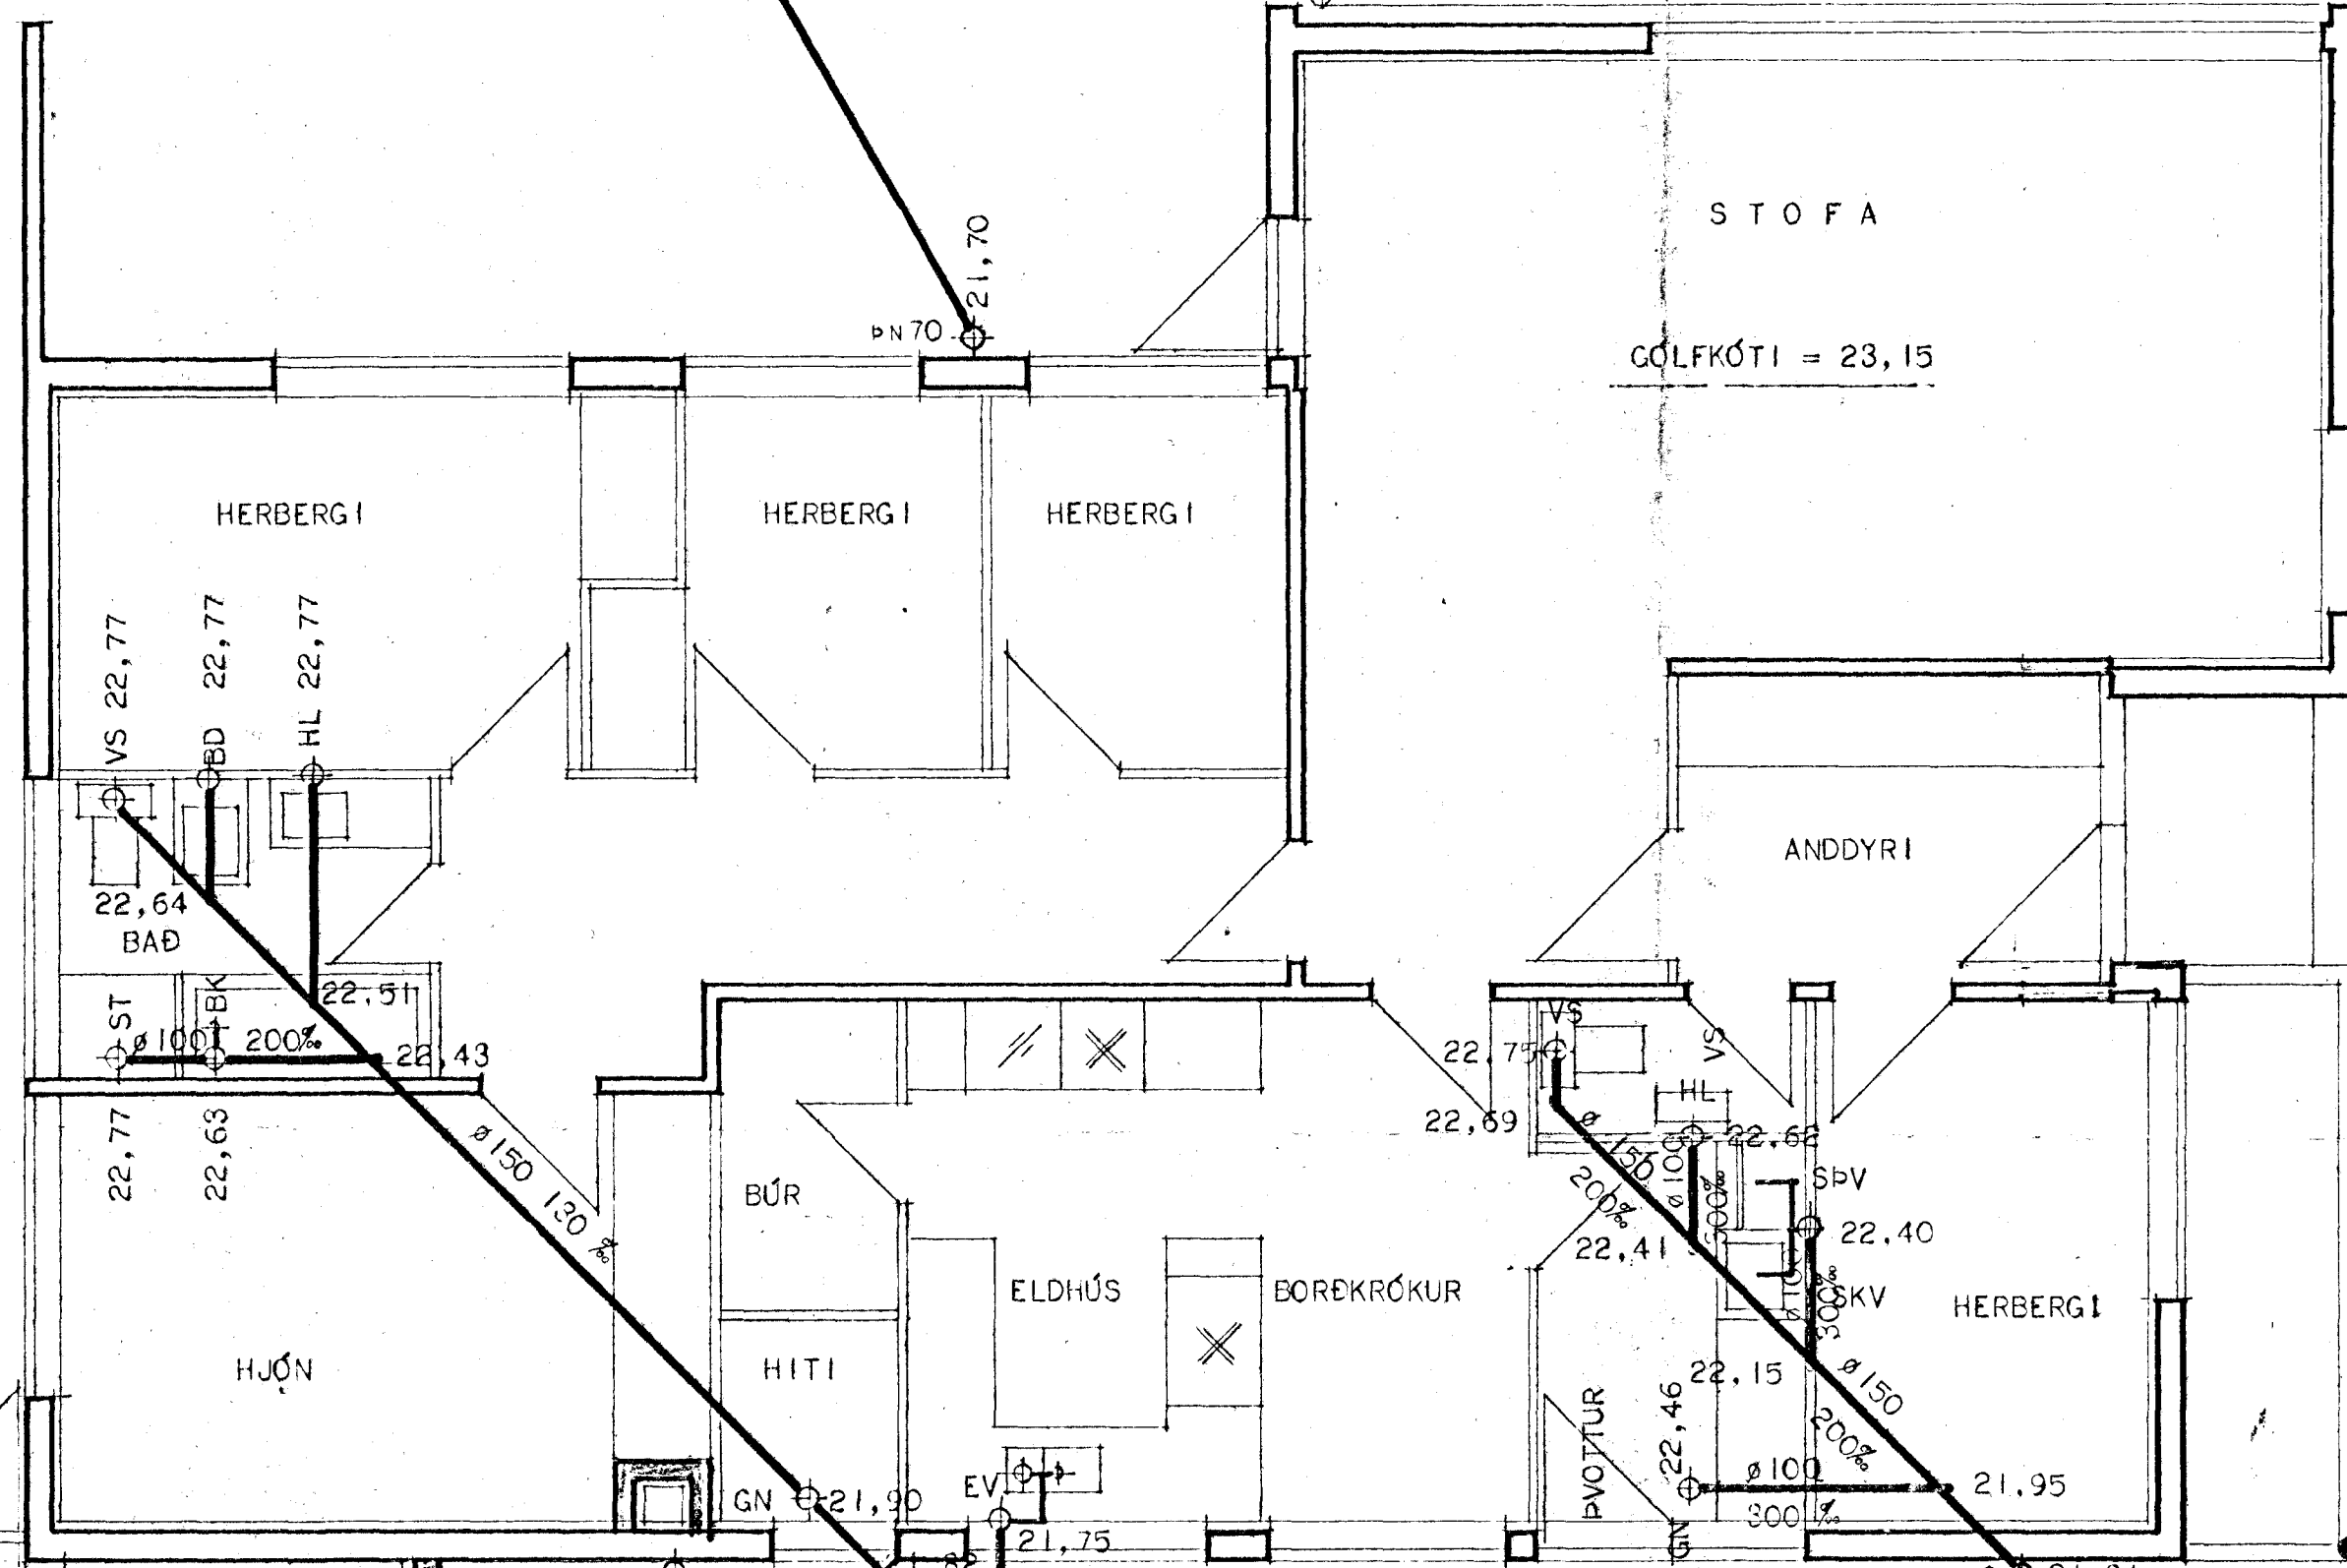

EFNI OG FRÁGANGUR LAGNA SÉ SAMKVÆMT REGLUGERÐ
UM FRÁRENNSLISLAGNIR

BÍLSKÚR

GÓLFKÓTI = 22,85

- HRB = HREINSIBRUNNUR
- SPV = SJÁLFVIRK ÞVOTTAVÉL
- SKV = SKOLVASKUR
- GN = GÓLFNIÐURFALL
- VS = VATNSSALERNI
- BK = BÆKER
- BD = BIDEÐ
- ST = STURTA
- HL = HANDLAUG
- EV = ELDHÚSSVASKUR
- PN = ÞAKNIÐURFALL
- FS = HÆÐ Á SKOLPHEIMED

HÚSNÆÐISMÁLASTOFNUN RÍKISINS	
FRÁRENNSLISLÖGN	EINBYLISHÚS
GRUNNMYND	VERK NR.
MÁL 1:50	83
	BLAÐ I AF I
	OKT. 1970

Magnús Jóni Þorgeirsson