


MIÐVANGUR 106

HAFNARFIRÐI

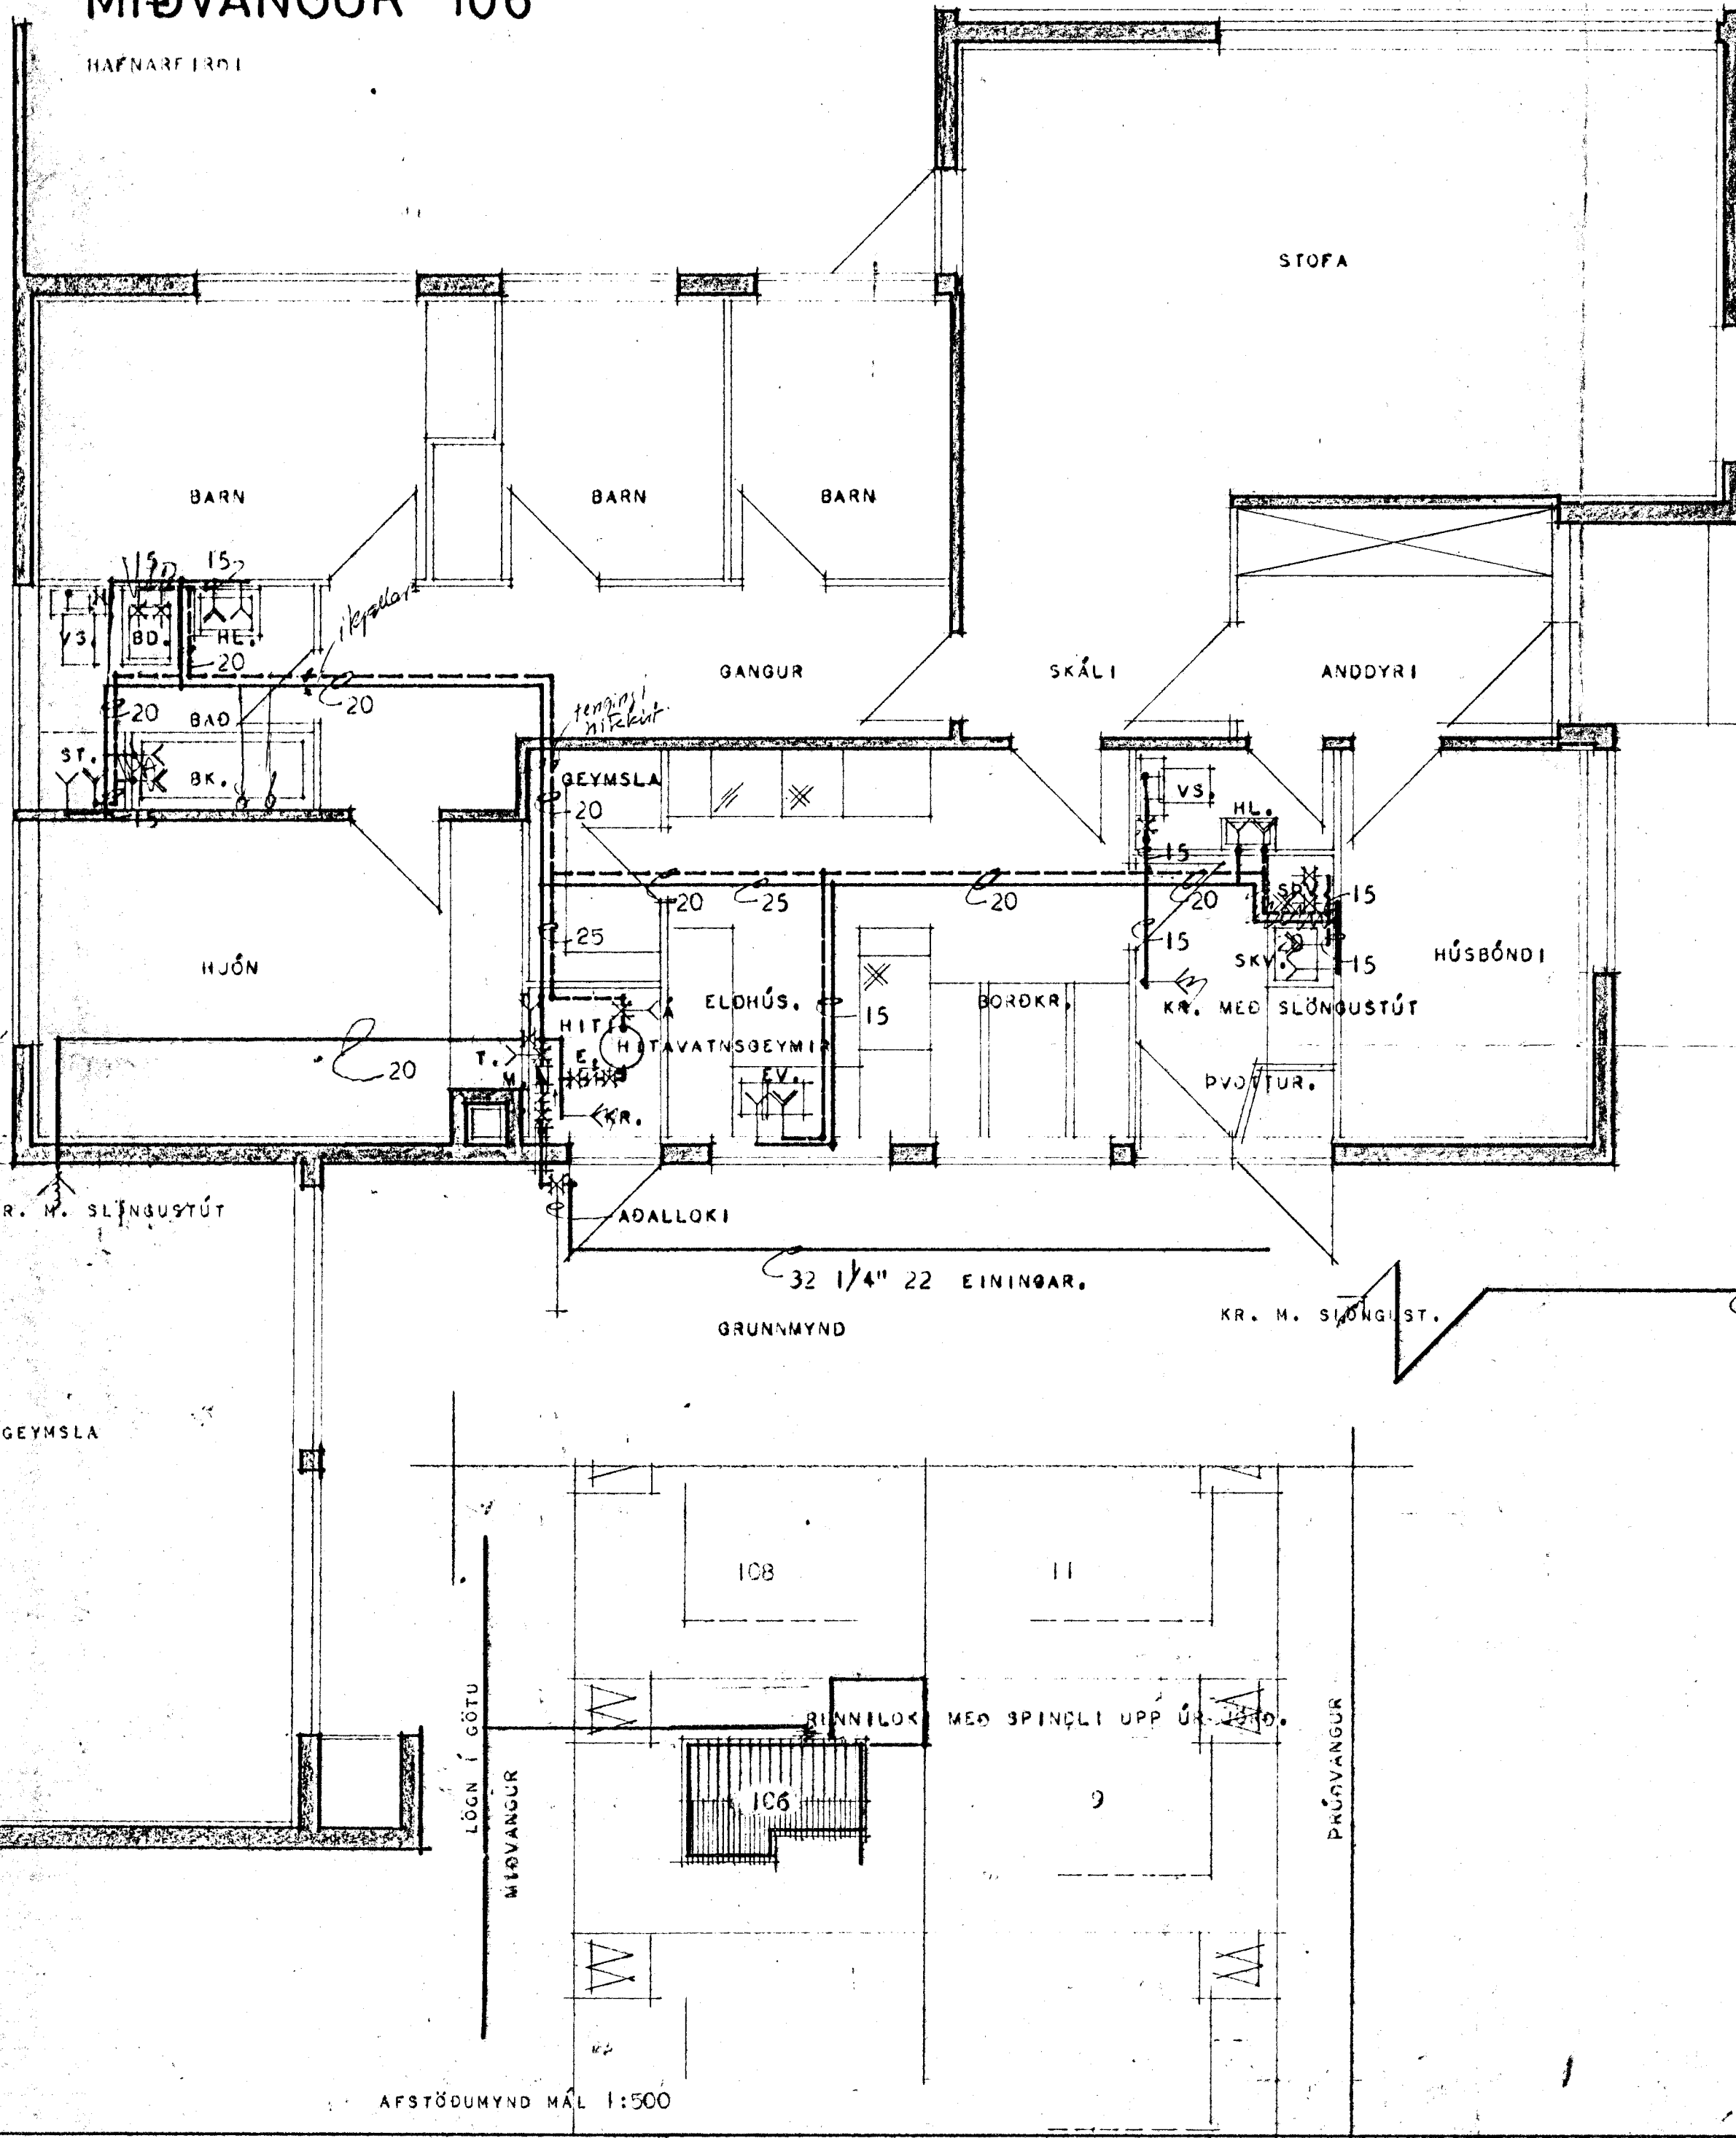


TAFLA YFIR TÖPPUNARSTADI.

TEKI	NAFN	HALDIR KR. VIDD MM.		HELTIR KR. VIDD MM.		
		FJ.	15 20	EIN.	15 20	EIN.
HL.	HANDLAUG	2	2	2	2	2
BK.	BADKAR	1	1	1	1	1
BD.	SKOLSKÁL	1	1	1	1	1
ST.	STURTA	1	1	1	1	1
EV.	ELDHÚSVASKUR	1	1	1	1	1
KR.	KRANI	3	2	1	4	
SPV.	SJÁLVIK PVOITAVÉL	1	1	1	1	1
SKV.	SKOLVASKUR	1	1	1	1	1
Á.	ÁEYLLINGARHANI	1				
	ALLS			12		9
VS.	VATNSSALERNI	2	2	1		
	SAMTALS			13		
	SAMTALS TÖPPUNAREININGAR					22

VIDD BORHANA ER 32 MM.
 VIDD HEIMEDAR ER 32 MM.
 Í GÖTUNNI ER MM. STÁL STEYPUJÁRNSPÍPA.

KALDAVATNSPÍPUR Í GÓLFRAUFUM SKAL BIKA MED ASFALT PRIMER OG MED HEITU ASFALTI, SÍÐAN VEFJA MED STRIGA OG BIKA AD LOKUM MED HEITU ASFALTI. KALDAVATNSPÍPUR MEGA EKKI LIGGJA UNDIR GÓLFPLÖTU ÖÐRUVÍSI EN Í STEINPÍPUM.

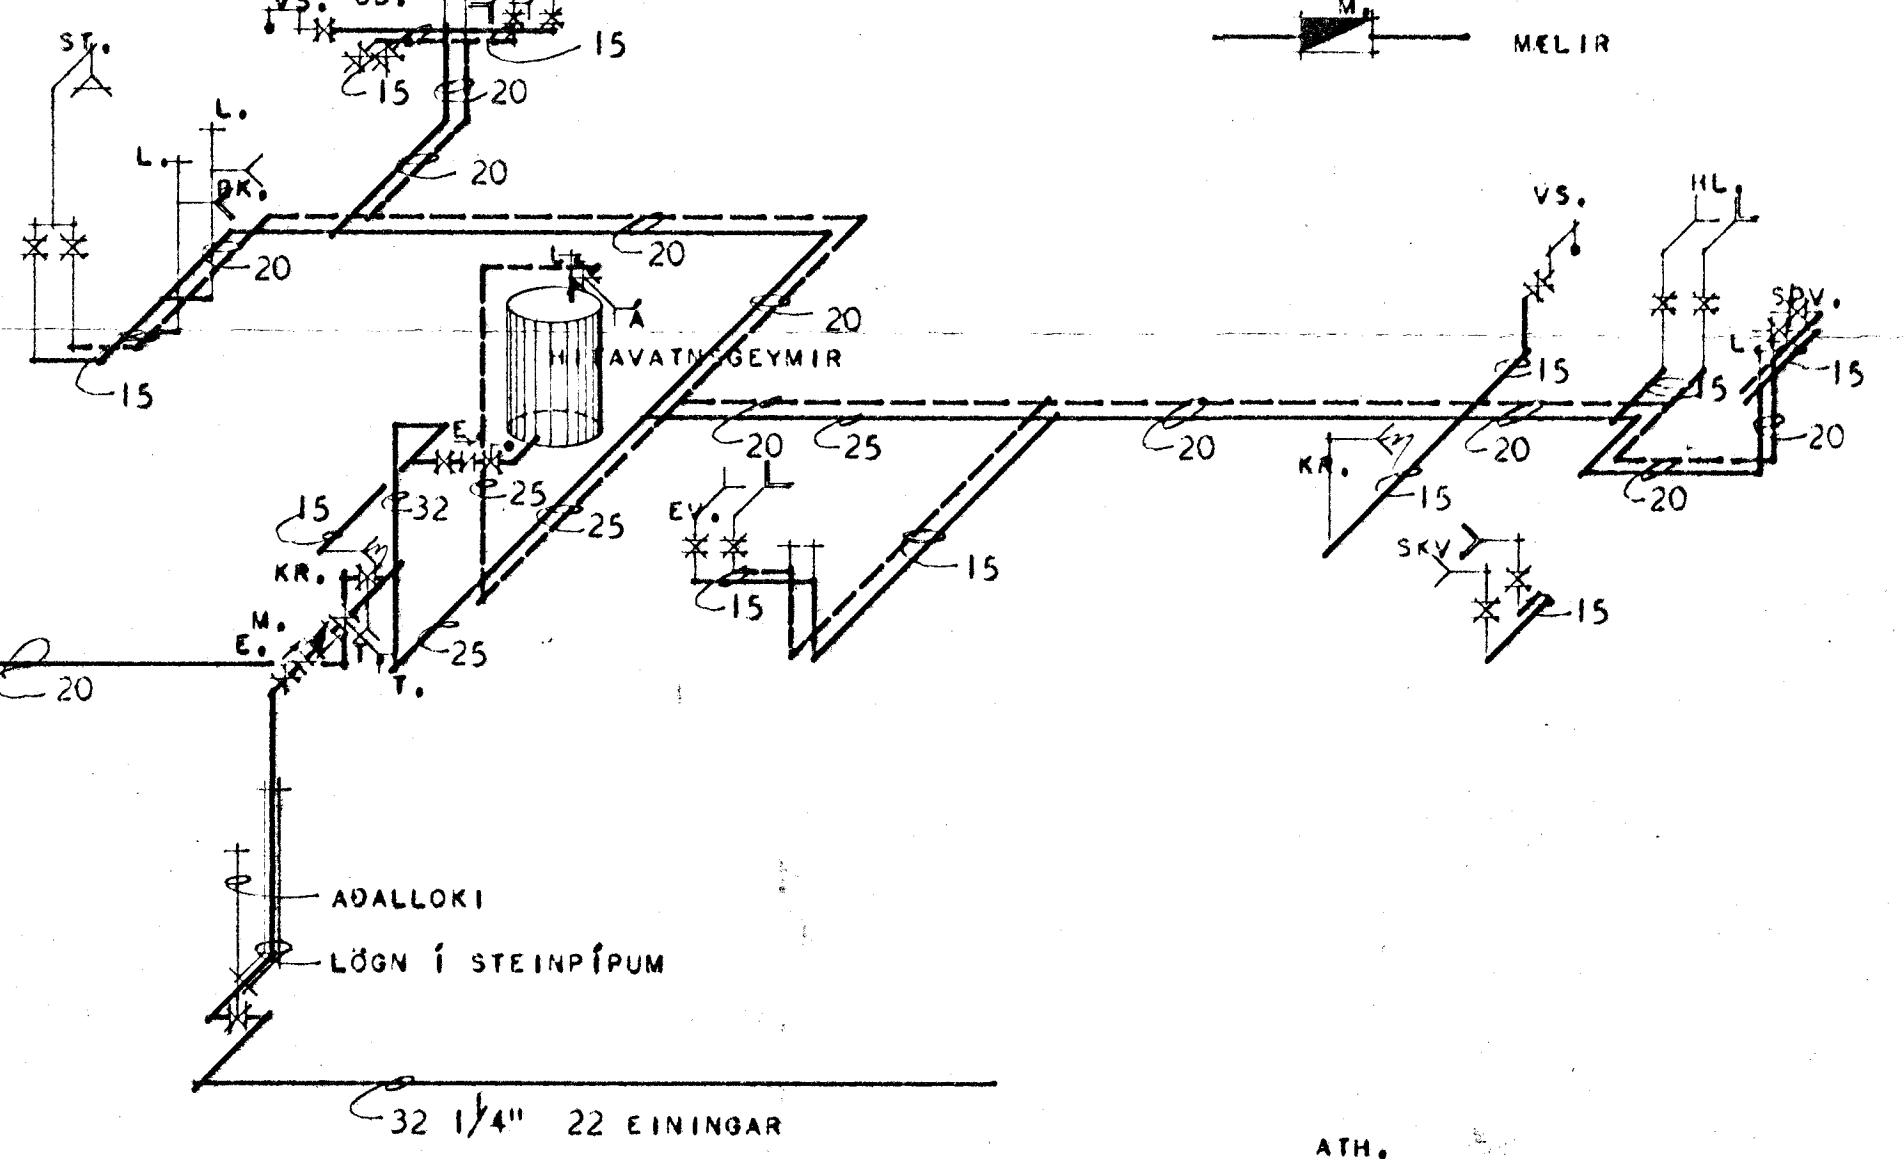

- SKÝRINGAR:
- KALT VATN
 - HEITT VATN
 - TÖPPUNARSTADUR KALT VATN
 - TÖPPUNARSTADUR HEITT VATN
 - RENNILOKI
 - RENNILOKI MED SPINDLI UPP ÚR JÖRD
 - TÆMINGARVENTILL
 - EINSTREYMISSLOKI
 - ÖRYGGISLOKI
 - FLOTKRANI
 - LOFTPÚDI
 - MELIR

ATH. EFNI OG FRÁGANGUR LAGNA SÉ Í SAMREMI VIÐ REGLUGERÐ UM VATNSLAGNIR Í REYKJAVÍK.

HÖSNÆÐISMÁLASTOFNUN	RIKISINS
VATNSLAGNIR:	EINBÝLISHÚS
GRUNNMYND OG RÚMMYND	VERK
MÁL 1:50	83
AFSTÖÐUMYND	BLAÐ NR. 1 AF 1
MÁL 1:500	1970

Björgvin E. Halmarsson
Stjórnun

AFSTÖÐUMYND MÁL 1:500